


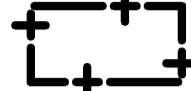






TECKENFÖRKLARING

-  GRÄNS FÖR ANLÄGNINGENS UTREDNINGSMRÅDE (PLAN)
-  GRÄNS OCH OMRÅDE FÖR PERMANENT MARKANSPRÅK, UNDER JORD
-  GRÄNS OCH OMRÅDE FÖR PERMANENT MARKANSPRÅK, OVAN JORD
-  GRÄNS OCH OMRÅDE FÖR TILLFÄLLIG NYTTJANDERÄTT, OVAN JORD
-  GRÄNS OCH OMRÅDE FÖR TILLFÄLLIG NYTTJANDERÄTT, UNDER JORD

Denna handling och informationen härifrån är SLL:s egendom och ska inte spridas utan SLL:s skriftliga medgivande.

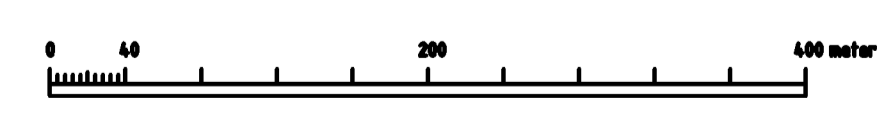

SAMRÅDSHANDLING

 www.wspgroup.se					
Uppdrags nr 10230852	Handläggare F Spjut	Rit/Konst F Spjut	<b>A</b>	<b>Se dok: 5320-M52-22-00002</b>	<b>MT 2016-11-29</b>
Granskad H Sandborg	Godkänd C Söderström		Rev	Ant	Revidering avser
Ort Stockholm	Datum 2016-08-18		Sign	Datum	
 STOCKHOLMS LANS LÄNDSSTING			<b>JÄRNVÄGSPLAN</b>		
FUT Handläggare Sara Vinterhav			Informationssäkerhetsklass K2		
FUT Granskad Fredrik Bengtsson			FUT Godkänd Malin Harders		
FUT Ort Stockholm		Datum 2016-08-18	Förvaltningsnummer 1300	Format A1	Skala 1:4000
			Ritningsnummer M52-6303-11-A7000-10-2301	Nästa bl	Rev