

KOORDINATSYSTEM
 SYSTEM I PLAN: SWEREF 99 18 00
 SYSTEM I HÖJD: RH2000

LÄNGDMÄTNING
 VARJE SPÅR HAR INDIVIDUELL
 LÄNGDMÄTNING
 I PROFIL VISAS SÖDERGÅENDE SPÅR
 FRÅN STATION KUNGSTRADGÅRDEN.

PERMANENTA MARKANSPRÅK

- GRÄNS FÖR TUNNELBANEUTRYMMEN
 AVGRÄNSNING MELLAN OLIKA TYPER AV MARKANSPRÅK
- Js1** NYTT UTRYMME FÖR TUNNELBANA MED TILLHÖRANDE ANLÄGGNINGAR
 UNDER MARK, SERVIDUTSRÄTT
- Js1** NYTT UTRYMME FÖR TUNNELBANA MED TILLHÖRANDE ANLÄGGNINGAR
 OVAN MARK, SERVIDUTSRÄTT

SKYDDÅTGÄRDER

- MARKERING ELLER AVGRÄNSNING AV SKYDDÅTGÄRDER
- SKYDDÅTGÄRDER REDDOVISAS INTE PÅ PLANKARTOR
 I SAMRÅDSKEDET

NYA ANLÄGGNINGAR

- NYTT SPÅR MED VÄXEL OCH LÄNGDMÄTNINGSANGIVELSE
- PROJEKTERAD BERGKONTUR
- LÄNGDMÄTNING ARBETSTUNNEL/SERVICETUNNEL

BEFINTLIGA GRÄNSER

- FASTIGHETSGRÄNS
- KVARTERSTRAKTGRÄNS/TRAKTGRÄNS
- RÄTTIGHETSGRÄNS (F. LEDNINGSRÄTT)

BETECKNINGAR PROFIL


- GRÄNSER OCH MARK SOM TAS I ANSPRÅK LIKA PLAN
- BEFINTLIG MARKNIVÅ I PROFILLINJEN
- BEDÖMD MARKNIVÅ VID BYGGNADER
- RÄLSÖVERKANT
- PROJEKTERAD BERGKONTUR

SKYLDIGHETEN ATT GÖRA ANMÄLAN FÖR SAMRÅD ENLIGT 12:6 MB GÄLLER INTE FÖR DE VERKSAMHETER OCH ÅTGÄRDER SOM BEHOVS FÖR ATT BYGGA JÄRNVÄG OCH SOM FASTSTÄLLS OCH INGÅR I TUNNELBANEANLÄGGNINGEN ELLER OMRÅDE FÖR TILLFÄLLIG NYTT JÄNDERÄTT.

FÖRBUDEN SOM AVSER VERKSAMHET ELLER ÅTGÄRD INOM GENERELLT BIOTOPSKYDDOMRÅDE (7:11 2 st MB) GÄLLER INTE BYGGANDE AV ALLMAN JÄRNVÄG. FÖRBUDEN MOT ÅTGÄRDER OCH VERKSAMHETER INOM STRANDSKYDDOMRÅDE (7:15 MB) GÄLLER INTE BYGGANDE AV ALLMAN JÄRNVÄG.

DATUM GRUNDKARTA STOCKHOLM 2016-10-06

VENTILATIONSTORNEN INNEHÅLLER FUNKTIONER FÖR TRYCKUTJÄMNING, BRANDGASUTSLÄPP, TILLUFT OCH FRÄNLUFV. UTFORMNINGEN BESTÄMS AV FUNKTIONEN. TORNENS HÖJD VARIERAR FRÅN CA 1 METER ÖVER MARKNIVÅ (VID ENBART TRYCKUTJÄMNING) TILL SOM HÖGST CA 7 METER (FÖR DE ÖVRIGA FUNKTIONERNA). HÖJDEN ÄR ÄVEN BEROENDE AV AREAN PÅ TORNEN.

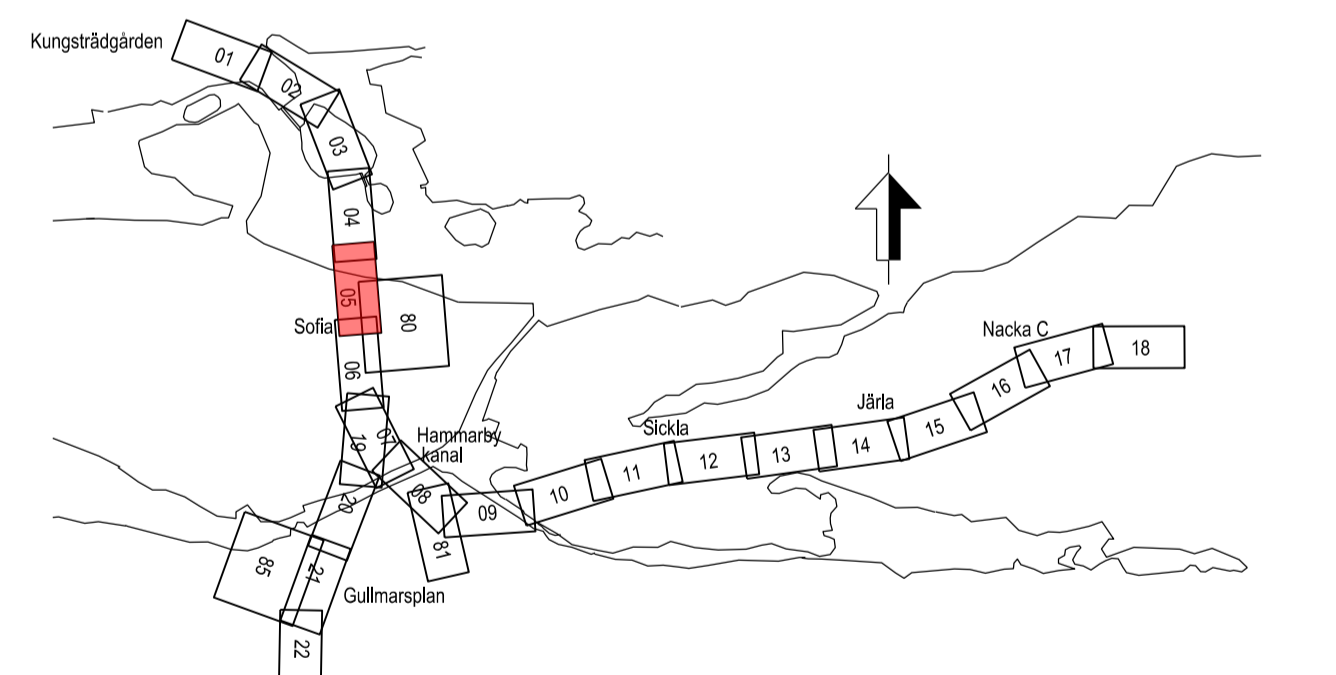

ORIENTERINGSFIGUR
 SAMRÅDSHANDLING 2016-11-09

SWECO		TYPSA		Rev	Ant	Revidering avser	Sign	Datum
Uppdrag nr 2108010	Handläggare H. Olsson	Rit/Konst J. Waldemar						
Granskad C. Hårders	Godkänd J. Björkman							
Ort Stockholm	Datum 2016-11-09	JÄRNVÄGSPLAN						
Förvaltning för utbyggd tunnelbana STOCKHOLMS LÄNS LÄNDSHING		Tunnelbana - Bana 3 Kungsträdgården - Sofia KM 1:500 - 2:000						
FUT Handläggare B. Linde	Informationsklass K1	Permanent markanspråk Plan och Profil						
FUT Granskad U. Bernström	FUT Godkänd M. Hellgren	Förvaltningsnummer 3110	Format A1	Skala 1:1000				
FUT Ort Stockholm	Datum 2016-11-09	Ritningsnummer M23-3110-10PL-A0000-05-2205	Nästa bl 06	Rev				

SKALA
 LÄNGD=1:1000
 HÖJD=1:400

Denna handling och informationen härin är
 SLLs egendom och
 får inte användas, delges, återge eller
 spridas utan SLLs
 skriftliga medgivande.

Ritningsfil:
 Plan: 2016-11-01
 S:\pvc
 c:\temp\jw2\sejorana\img2\307\M23-3110-10PL-A0000-05-2205.dgn