

KONNEKTION MOT BLAD 21

ARBETSTUNNEL FRÅN
SUNDSTABACKEN

KOORDINATSYSTEM
SYSTEM I PLAN: SWEREF 99 18 00
SYSTEM I HÖJD: RH2000

LÄNGDMÄTNING
VARJE SPÅR HAR INDIVIDUELL
LÄNGDMÄTNING.
I PROFIL VISAS SÖDERGÅENDE SPÅR
FRÅN STATION KUNGSTRADGÅRDEN.

PERMANENTA MARKANSPRÅK

--- GRÄNS FÖR TUNNELBANEUTRYMMEN
--- AVGRÄNSNING MELLAN OLIKA TYPER AV MARKANSPRÅK

Js1 NYTT UTRYMME FÖR TUNNELBANA MED TILLHÖRANDE ANLÄGGNINGAR
UNDER MARK, SERVICUTSRÄTT

Js1 NYTT UTRYMME FÖR TUNNELBANA MED TILLHÖRANDE ANLÄGGNINGAR
OVAN MARK, SERVICUTSRÄTT

SKYDDSÅTGÄRDER

--- MARKERING ELLER AVGRÄNSNING AV SKYDDSÅTGÄRDER

SK1 STOMLJUDSISOLERING 300B SLOW
SK2 VA-STATION SKYDDSÅTGÄRDER REDDOVISAS INTE PÅ PLANKARTOR
I SAMRÄDSSKEDET

NYA ANLÄGGNINGAR

0+000 NYTT SPÅR MED VÄXEL OCH LÄNGDMÄTNINGSANGIVELSE

0+000 PROJEKTAD BERGKONTUR

0+000 LÄNGDMÄTNING ARBETSTUNNEL/SERVICETUNNEL

--- PLATTFORM

BEFINTLIGA GRÄNSER

--- FASTIGHETSGRÄNS

--- KVARTERSTRAKTGRÄNS/TRAKTGRÄNS

--- RÄTTIGHETSGRÄNS (F. LEDNINGSRÄTT)

BETECKNINGAR PROFIL

GRÄNSER OCH MARK SOM TAS I ANSPRÅK LIKA PLAN

--- BEFINTLIG MARKNIVÅ I PROFILINJE

--- BEDÖMD MARKNIVÅ VID BYGGNADER


--- RÄLSÖVERKANT

--- PROJEKTAD BERGKONTUR

SKYLDIGHETEN ATT GÖRA ANMÄLAN FÖR SAMRÅD ENLIGT 12:6 MB GÄLLER INTE
FÖR DE VERKSAMHETER OCH ÅTGÄRDER SOM BEHOVS FÖR ATT BYGGA
JÄRNVÄG OCH SOM FASTSTÄLLS OCH INGÅR I TUNNELBANEANLÄGGNINGEN
ELLER OMRÅDE FÖR TILLFALLIG NYTT JANDERRÄTT

FÖRBUDEN SOM AVSER VERKSAMHET ELLER ÅTGÄRD INOM GENERELLT
BIOTOPSKYDDSOmrÅDE (7:11 2 st MB) GÄLLER INTE BYGGANDE AV ALLMAN
JÄRNVÄG FÖRBUDEN MOT ÅTGÄRDER OCH VERKSAMHETER INOM
STRANDSKYDDSOmrÅDE (7:15 MB) GÄLLER INTE BYGGANDE AV ALLMAN JÄRNVÄG.

DATUM GRUNDKARTA STOCKHOLM 2016-10-06

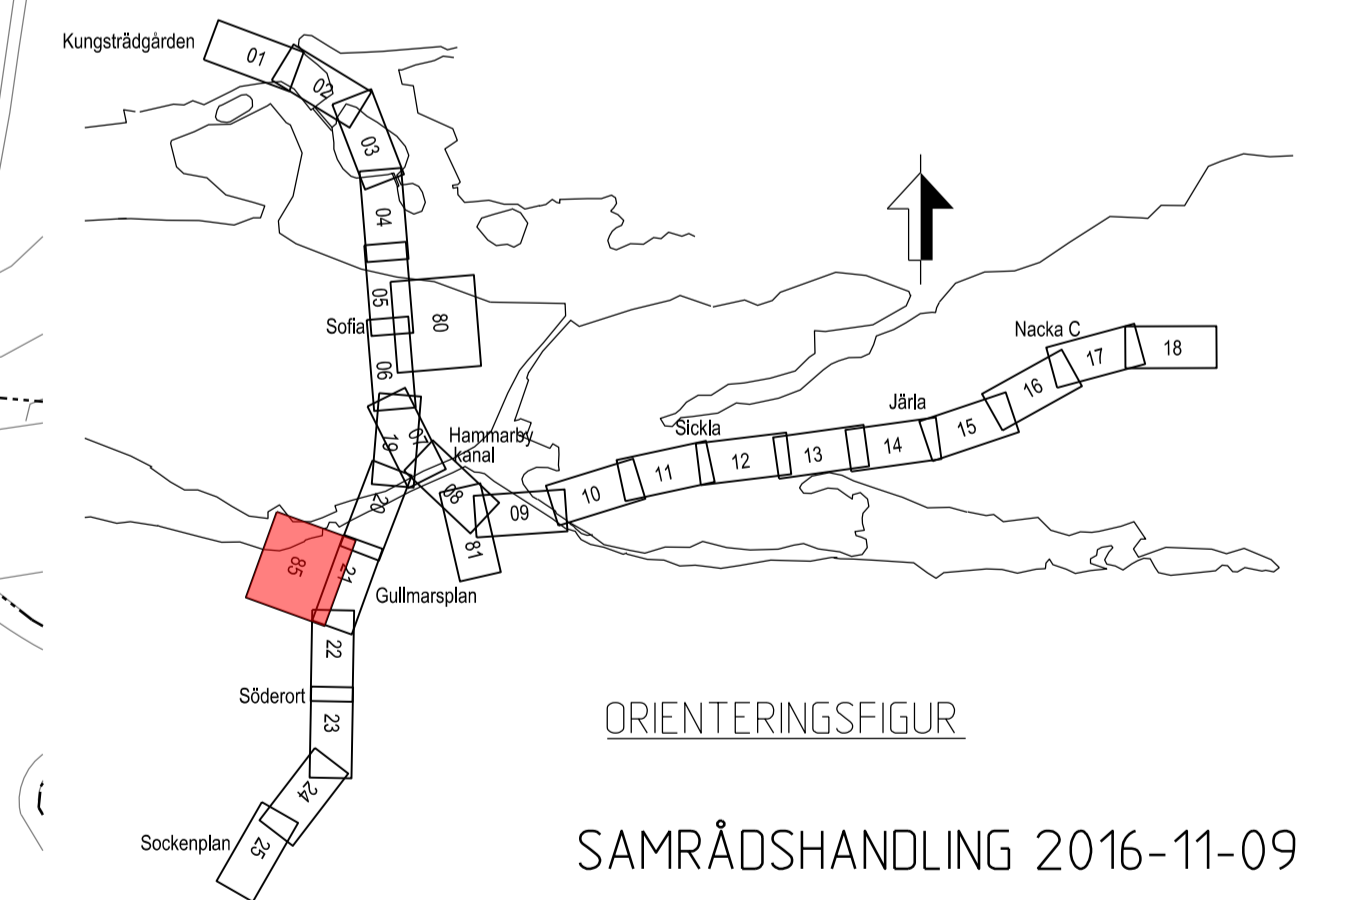

SWECO		TVPSA					
Uppdrag nr 2108010	Handläggare H. Olsson	Rit./Konst J. Waldemar	Rev	Ant	Revidering avser	Sign	Datum
Granskad C. Hårders	Godkänd J. Björkman	Datum 2016-11-09	JÄRNVÄGSPLAN				
Ort Stockholm	Förvaltning för utbyggd tunnelbana STOCKHOLMS LÄNS LÄNSSTYRELSE		Tunnelbana - Bana 3 Sofia - Gullmarsplan - Hagsåtra Arbetstunnel från Sundstabacken Permanent markanspråk Plan				
FUT Handläggare B. Linde	Informationssäkerhetsklass K1	Förvaltningsnummer 314.0	Format A1	Skala 1:1000			
FUT Granskad U. Bernström	FUT Godkänd M. Hellgren	Datum 2016-11-09	Ritningsnummer M23-314.0-10PL-A0000-05-2285	Nästa bl	Rev		



Den här handling och informationen har tillagts av SLL i egenskap av offentlig myndighet. Den är inte omfattad av sekretesslagstiftningen och är därför offentlig myndighet.