



FÖRKLARINGAR


- Ovan mark
- Biljetthall under mark
- Plattform
- Teknikrum
- Befintlig bebyggelse
- Planerad bebyggelse
- Vatten
- Grönområde / Park
- T Stationsentré
- Spårmitt
- Rulltrappor/Trappor/ Hissar

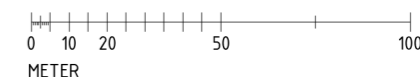

Situationsplan

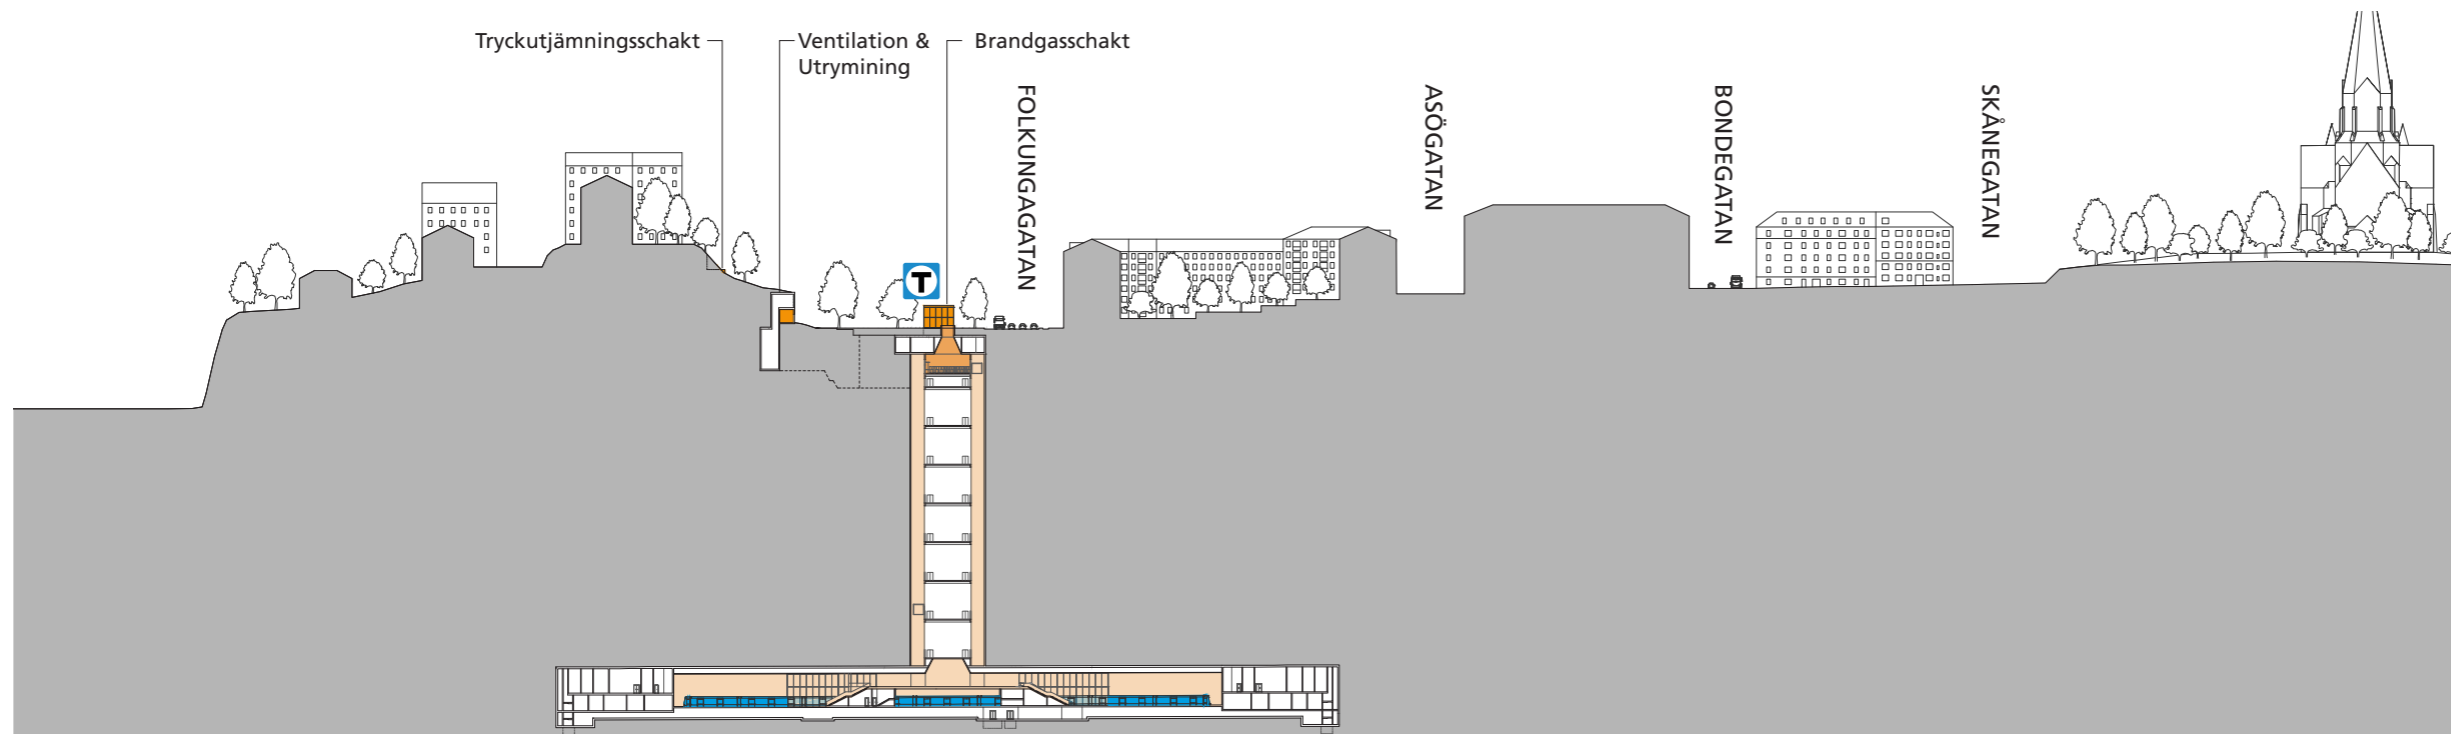

Längdsektion

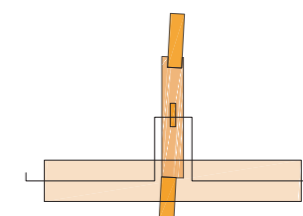

Orienteringsplan för sektionsnitt