

KOORDINATSYSTEM
 SYSTEM I PLAN: SWEREF 99 18 00
 SYSTEM I HÖJD: RH2000

LÄNGDMÄTNING
 VARJE SPÅR HAR INDIVIDUELL
 LÄNGDMÄTNING
 I PROFIL VISAS SÖDERGÅENDE SPÅR
 FRÅN STATION KUNGSTRADGÅRDEN.

PERMANENTA MARKANSPRÅK

---:---:--- GRÄNS FÖR TUNNELBANEUTRYMME
 ---:---:--- AVGRÄNSNING MELLAN OLIKA TYPER AV MARKANSPRÅK

Js1 NYTT UTRYMME FÖR TUNNELBANA MED TILLHÖRANDE ANLÄGGNINGAR
 UNDER MARK, SERVIDUTSRÄTT

Js1 NYTT UTRYMME FÖR TUNNELBANA MED TILLHÖRANDE ANLÄGGNINGAR
 OVAN MARK, SERVIDUTSRÄTT

SKYDDSGÅRDAR

..... MARKERING ELLER AVGRÄNSNING AV SKYDDSGÅRDAR

SK1 STOMLJUDSISOLERING 300B SLOW SKYDDSGÅRDAR REDDOVISAS INTE PÅ PLANKARTOR
 SK2 VA-STATION I SAMRÄDSSKEDET

NYA ANLÄGGNINGAR

0+000 NYTT SPÅR MED VÄXEL OCH LÄNGDMÄTNINGSANGIVELSE

0+000 PROJEKTAD BERGKONTUR

0+000 LÄNGDMÄTNING ARBETSTUNNEL/SERVICETUNNEL

PLATTFORM

BEFINTLIGA GRÄNSER

--- FASTIGHETSGRÄNS
 --- KVARTERSTRAKTGRÄNS/TRAKTGRÄNS
 --- RÄTTIGHETSGRÄNS (L= LEDNINGSRÄTT)




BETECKNINGAR PROFIL

--- GRÄNSER OCH MARK SOM TAS I ANSPRÅK LIKA PLAN

--- BEFINTLIG MARKNIVÅ I PROFILINJEN
 --- BEDÖMD MARKNIVÅ VID BYGGNADER
 --- RALSÖVERKANT
 --- PROJEKTAD BERGKONTUR

SKYLDIGHETEN ATT GÖRA ANMÄLAN FÖR SAMRÅD ENLIGT 12:6 MB GÄLLER INTE
 FÖR DE VERKSAMHETER OCH ÅTGÄRDER SOM BEHOVS FÖR ATT BYGGA
 JÄRNVÄGEN OCH SOM FASTSTÄLLS OCH INGÅR I TUNNELBANEANLÄGGNINGEN
 ELLER OMRÅDE FÖR TILLFALLIG NYTT JÄNDERÄTT.

FÖRBUDEN SOM AVSER VERKSAMHET ELLER ÅTGÄRD INOM GENERELLT
 BIOTOPSKYDDSOMRÅDE (7:11 2 st MB) GÄLLER INTE BYGGANDE AV ALLMAN
 JÄRNVÄG FÖRBUDEN MOT ÅTGÄRDER OCH VERKSAMHETER INOM
 STRANDSKYDDSOMRÅDE (7:15 MB) GÄLLER INTE BYGGANDE AV ALLMAN JÄRNVÄG.
 DATUM GRUNDKARTA STOCKHOLM 2016-10-06

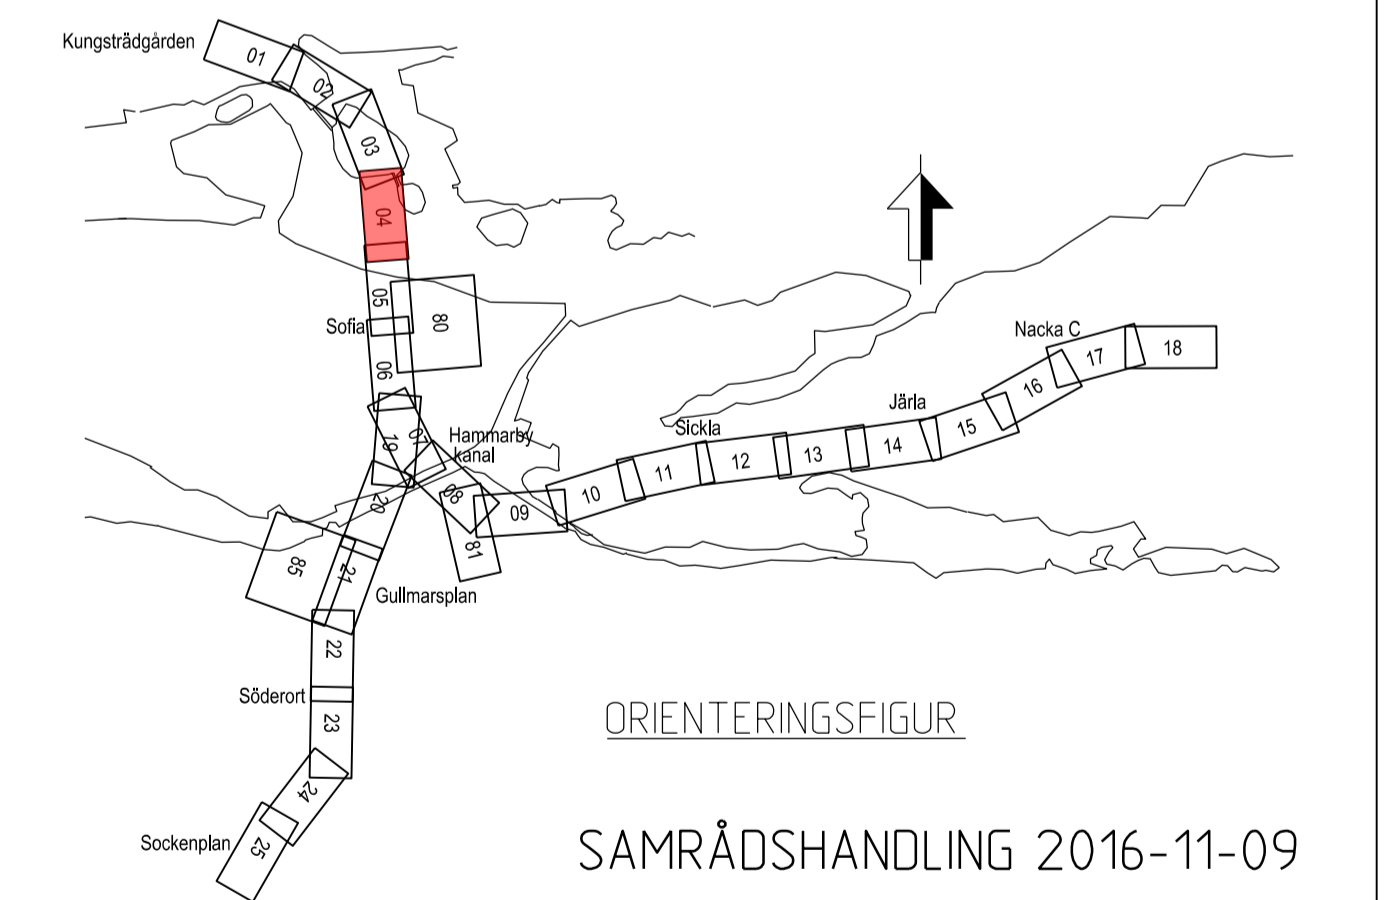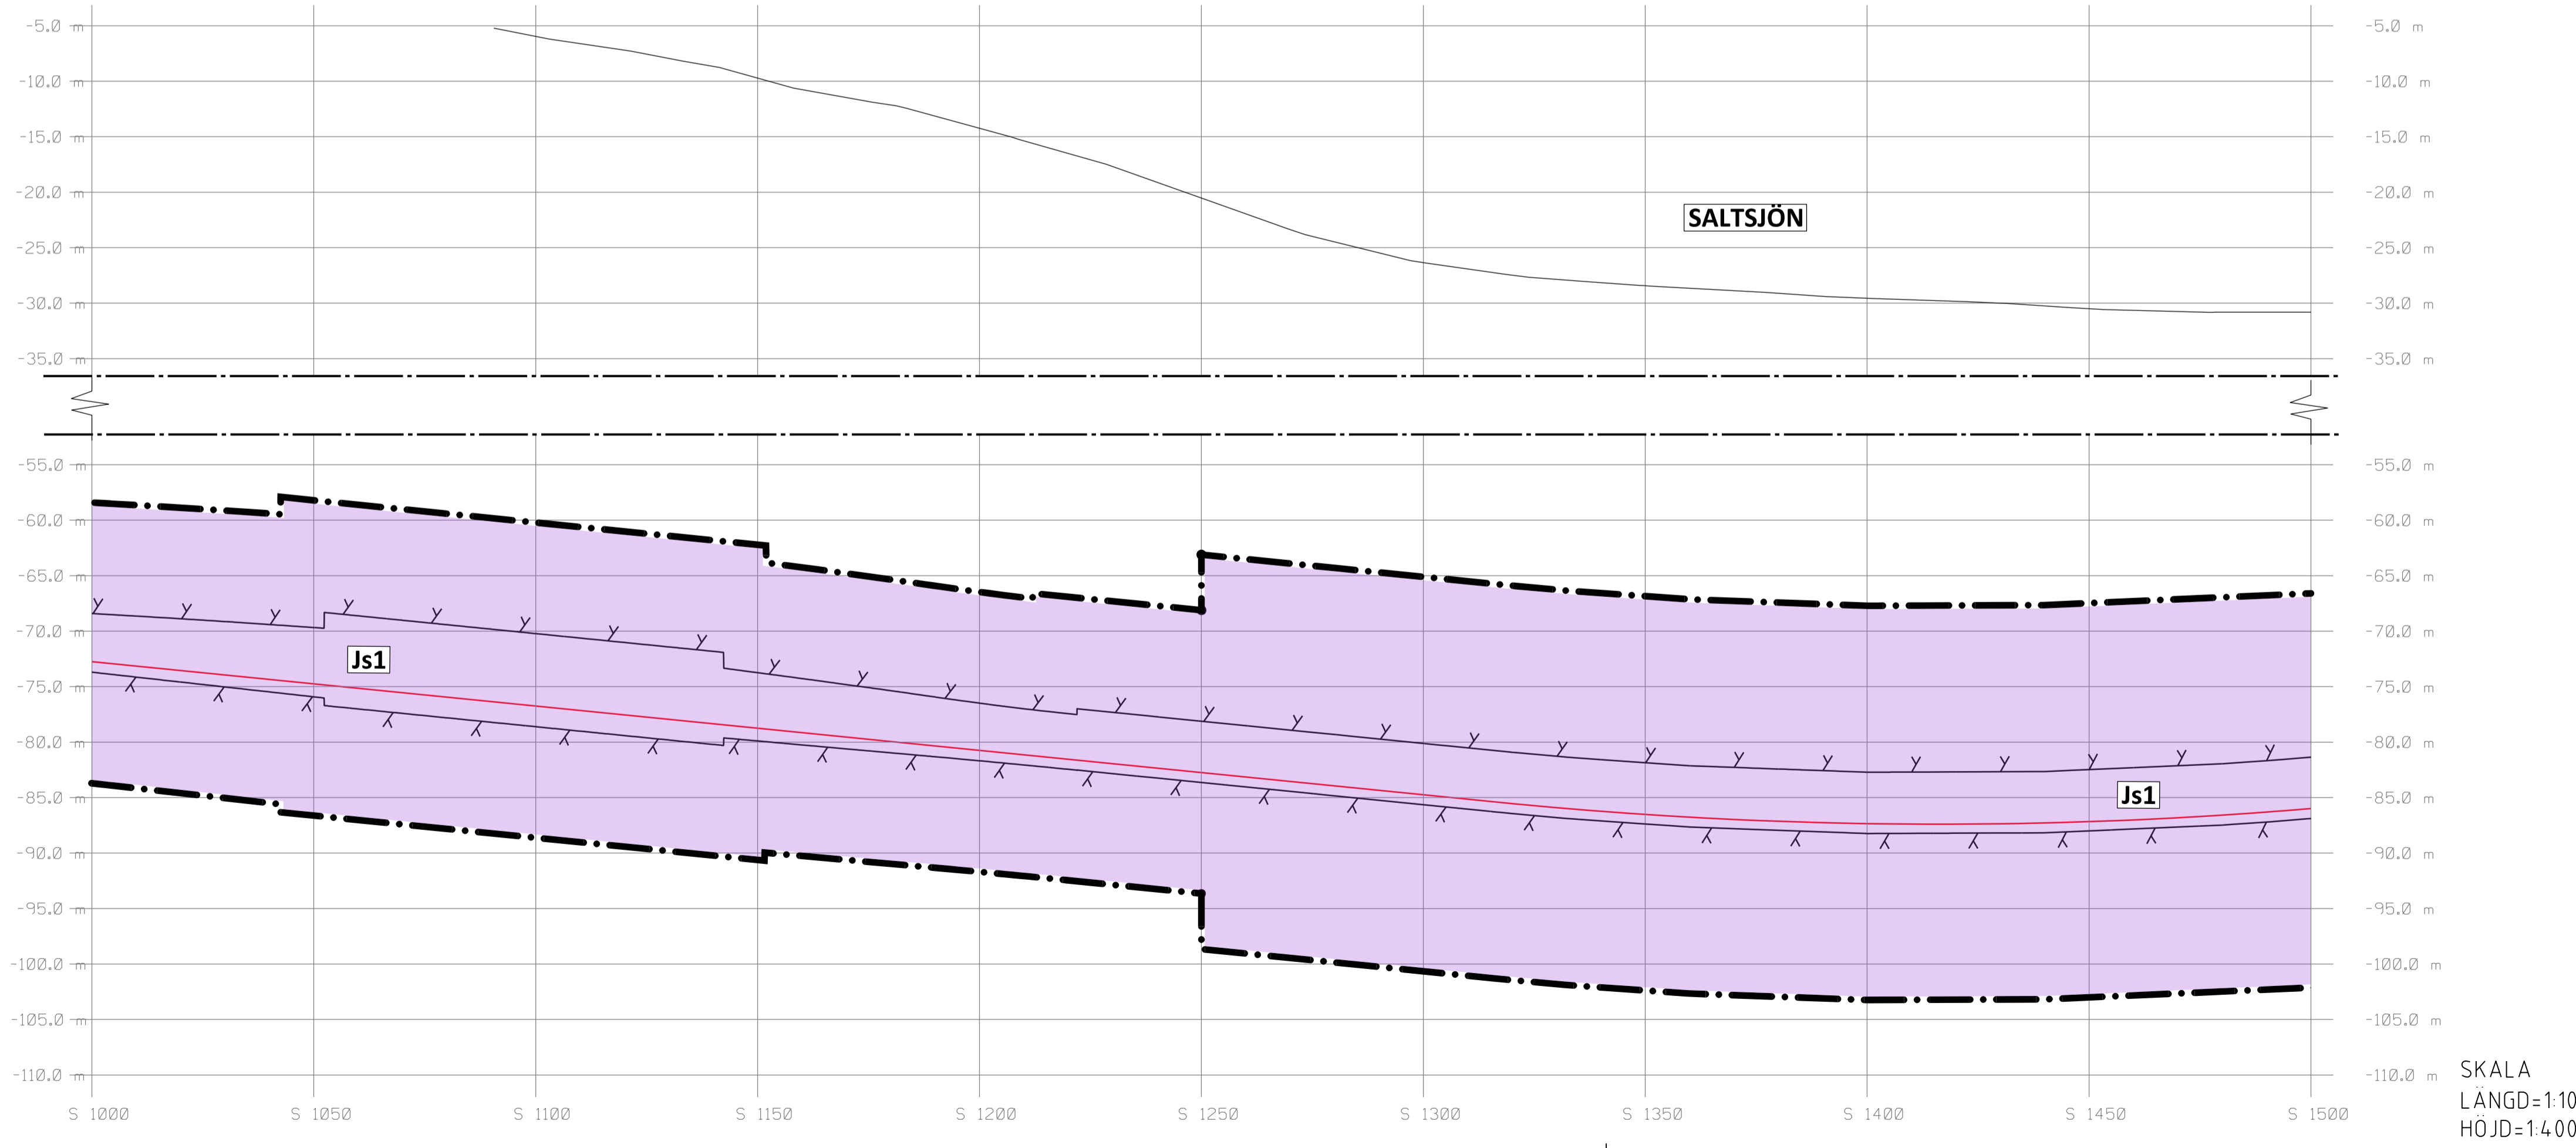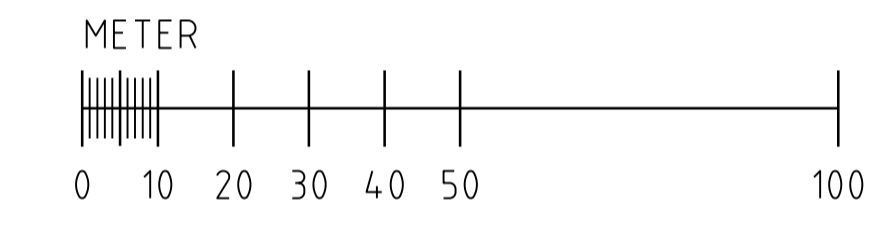

SWECO		TVPSA					
Uppdrag nr 2108010	Handläggare H. Olsson	Rit/Konst J. Waldemar	Rev	Ant	Revidering avser	Sign	Datum
Granskad C. Hårders	Godkänd J. Björkman	JÄRNVÄGSPLAN					
Ort Stockholm	Datum 2016-11-09	Tunnelbana - Bana 3 Kungsträdgården - Sofia KM 1+000 - 1+500					
FUT Handläggare B. Linde		Förvaltning för utbyggd tunnelbana STOCKHOLMS LÄNS LANDSTING					
FUT Granskad U. Bernström	Godkänd M. Hellgren	Informationssäkerhetsklass K1		Förvaltningsnummer 3110		Format A1	Skala 1:1000
FUT Ort Stockholm	Datum 2016-11-09	Ritningsnummer M23-3110-10PL-A0000-05-2204		05		Nästa bl 05	Rev

SKALA
 LÄNGD=1:100
 HÖJD=1:400

Övriga handlingar och informationen härifrån
 gäller inte områden där det finns
 andra planer eller beslut som kan
 påverka eller förändra de uppgifter
 som är avsedda att utföras i detta
 dokument. Detta gäller även om sådana
 handlingar eller beslut inte är
 offentligt tillgängliga.

Ritningsfil:
 Plan: M23-3110-10PL-A0000-05-2204.dgn
 2016-11-07
 S: pnc