

**KOORDINATSYSTEM**  
 SYSTEM I PLAN: SWEREF 99 18 00  
 SYSTEM I HÖJD: RH2000

**LÄNGDMÄTNING**  
 VARJE SPÅR HAR INDIVIDUELL  
 LÄNGDMÄTNING.

**TILLFÄLLIGA MARKANSPRÅK**

- AVGRÄNSNING MELLAN OLIKA TYPER AV MARKANSPRÅK
- T** TILLFÄLLIG NYTT JANDERRÄTT OVAN MARK
- T** TILLFÄLLIG NYTT JANDERRÄTT UNDER MARK

DE REDDOVISE YTORNA SKA INTE SPÄRRAS AV SAMTIDIGT OCH UNDER HELA BYGGTIDEN. TILL GRÄNSKNINGSSKEDET SKA YTORNAS SYFTE SPECIFICERAS OCH TIOBEGRÄNSAS.

**NYA ANLÄGGNINGAR**

- 0+000** NYTT SPÅR MED VÄXEL OCH LÄNGDMÄTNINGSANGIVELSE
- PLATTFORM

**BEFINTLIGA GRÄNSER**

- FASTIGHETSGRÄNS
- KVARTERSTRÄKTGRÄNS/TRAKTGRÄNS
- RÄTTIGHETSGRÄNS (F. LEDNINGSRÄTT)


SKYLDIGHETEN ATT GÖRA ANMÄLAN FÖR SAMRÅD ENLIGT 12:6 MB GÄLLER INTE FÖR DE VERKSAMHETER OCH ÅTGÄRDER SOM BEHOVS FÖR ATT BYGGA JÄRNVAGEN OCH SOM FASTSTÄLLS OCH INGÅR I TUNNELBANEANLÄGGNINGEN ELLER OMRÅDE FÖR TILLFÄLLIG NYTT JANDERRÄTT.

FÖRBUDEN SOM AVSER VERKSAMHET ELLER ÅTGÄRD INOM GENERELLT BIOTOPSKYDDSOmrÅDE (7:11 2 st MB) GÄLLER INTE BYGGANDE AV ALLMÄN JÄRNVÄG. FÖRBUDEN MOT ÅTGÄRDER OCH VERKSAMHETER INOM STRANDSKYDDSOmrÅDE (7:15 MB) GÄLLER INTE BYGGANDE AV ALLMÄN JÄRNVÄG.


DATUM GRUNDKARTA STOCKHOLM 2016-10-06

**TILLÄGG PÅ DENNA RITNING**

- BEFINTLIGT TUNNELUTRYMME

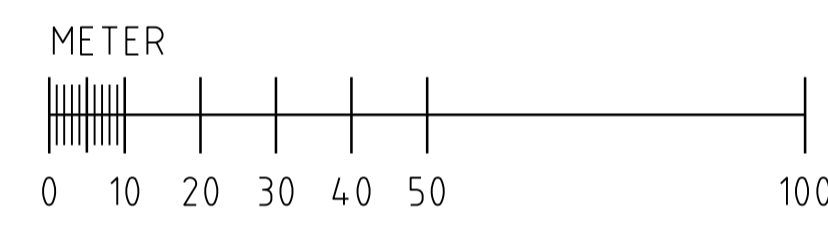

Denna handling och informationen härin är  
 SLLs egendom och  
 får inte användas, delges, återge eller  
 spridas utan SLLs  
 skriftliga medgivande.

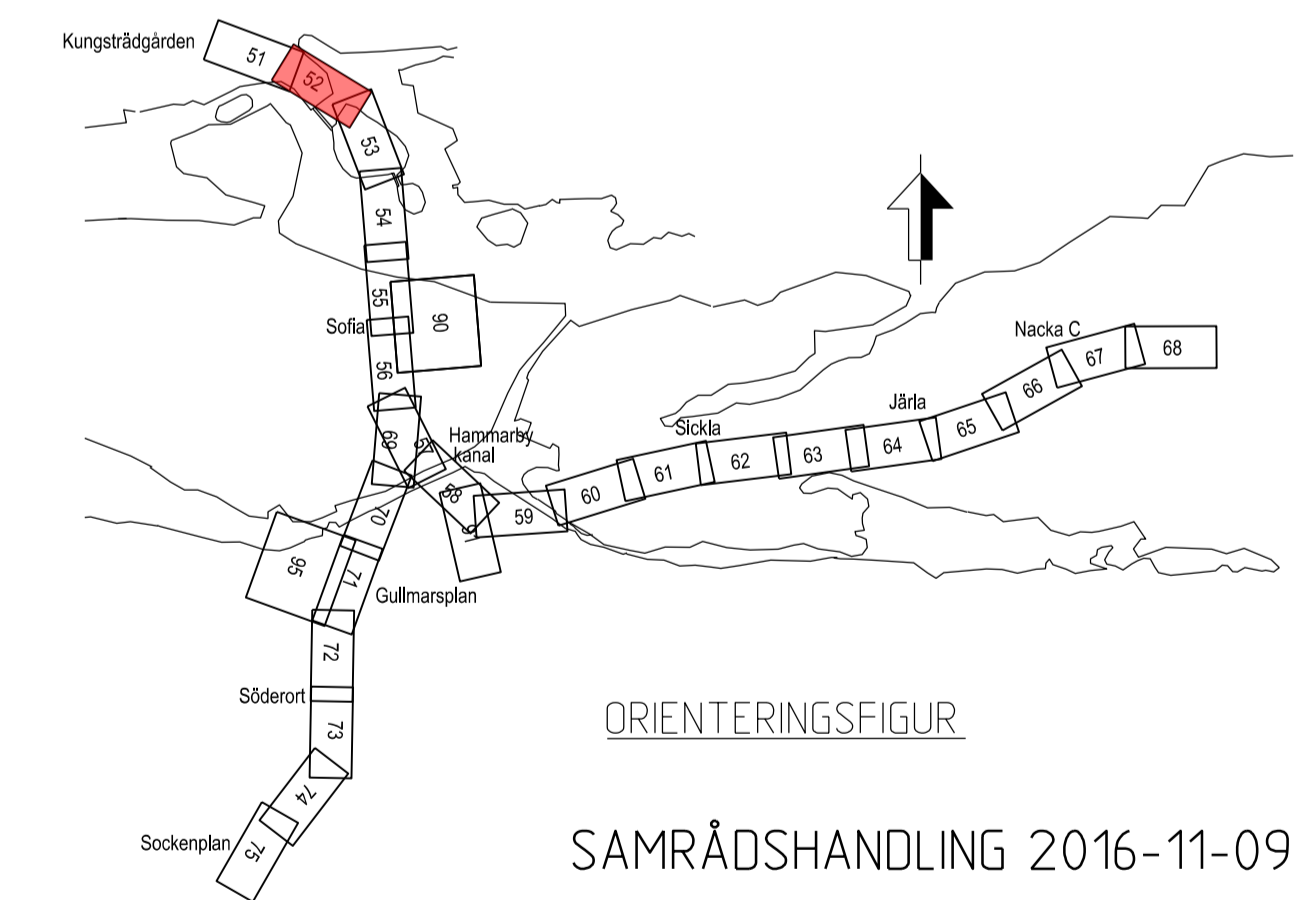

<b>SWECO</b>		<b>TVPSA</b>					
Uppdrag nr 2108010	Handläggare H. Olsson	Rit./Konst P. Sundgren	Rev	Ant	Revidering avser	Sign	Datum
Granskad E. Gilte	Godkänd J. Björkman	<b>JÄRNVÄGSPLAN</b>					
Ort Stockholm	Datum 2016-11-09	Tunnelbana - Bana 3 Kungssträdgården - Sofia KM 0+000 - 0+500					
<b>Förvaltning för utbyggd tunnelbana</b> STOCKHOLMS LÄNS LÄNDRING		Tillfälligt markanspråk Plan					
FUT Handläggare B. Linde	Informationsklass K1	Förvaltningsnummer 3110	Format A1	Skala 1:1000			
FUT Granskad U. Bernström	FUT Godkänd M. Hellgren	Ritningsnummer M23-3110-10PL-A0000-05-2252	53	Nästa till	Rev		
FUT Ort Stockholm	Datum 2016-11-09						

Ritningsfil:  
 Planritning:  
 Postad av:  
 SFFASU