

KOORDINATSYSTEM
 SYSTEM I PLAN: SWEREF 99 18 00
 SYSTEM I HÖJD: RH2000


LÄNGDMÄTNING
 VARJE SPÅR HAR INDIVIDUELL
 LÄNGDMÄTNING.

- TILLFÄLLIGA MARKANSPRÅK**
- TILLFÄLLIG NYTT JANDERÄTT OVAN MARK
 - TILLFÄLLIG NYTT JANDERÄTT UNDER MARK
- DE REDDISADE YTORNA SKA INTE SPÄRRAS AV SAMTIDIGT OCH UNDER HELA BYGGTIDEN. TILL GRÄNSNINGSSKEDET SKA YTORNAS SYFTE SPECIFICERAS OCH TIOSBEGRÄNSAS.
- NYA ANLÄGGNINGAR**
- NYTT SPÅR MED VÄXEL OCH LÄNGDMÄTNINGSANGIVELSE
 - PLATTFORM
- BEFINTLIGA GRÄNSER**
- FASTIGHETSGRÄNS
 - KVARTERSTRÄKTGRÄNS/TRAKTGRÄNS
 - RÄTTIGHETSGRÄNS (LF LÄDNINGSRÄTT)


SKYLDIGHETEN ATT GÖRA ANMÄLAN FÖR SAMRÅD ENLIGT 12:6 MB GÄLLER INTE FÖR DE VERKSAMHETER OCH ÅTGÄRDER SOM BEHOVS FÖR ATT BYGGA JÄRNVAGEN OCH SOM FASTSTÄLLS OCH INGÅR I TUNNELBANEANLÄGGNINGEN ELLER OMRÅDE FÖR TILLFÄLLIG NYTT JANDERÄTT.

FÖRBUDEN SOM AVSER VERKSAMHET ELLER ÅTGÄRD INOM GENERELLT BIOTOPSKYDDSOmrÅDE (7,11 2 st MB) GÄLLER INTE BYGGANDE AV ALLMÄN JÄRNVÄG. FÖRBUDEN MOT ÅTGÄRDER OCH VERKSAMHETER INOM STRANDSKYDDSOmrÅDE (7:15 MB) GÄLLER INTE BYGGANDE AV ALLMÄN JÄRNVÄG.

DATUM GRUNDKARTA STOCKHOLM 2016-10-06

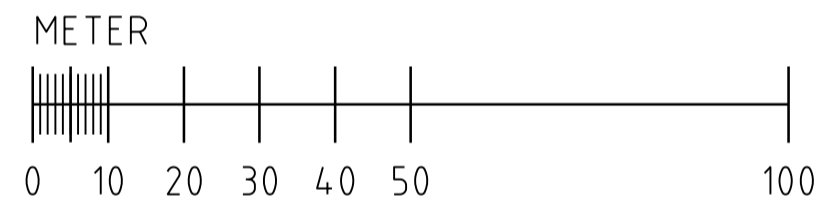

Denna handling och informationen härin är SLLs egendom och får inte användas, delges, återge eller spridas utan SLLs skriftliga medgivande.

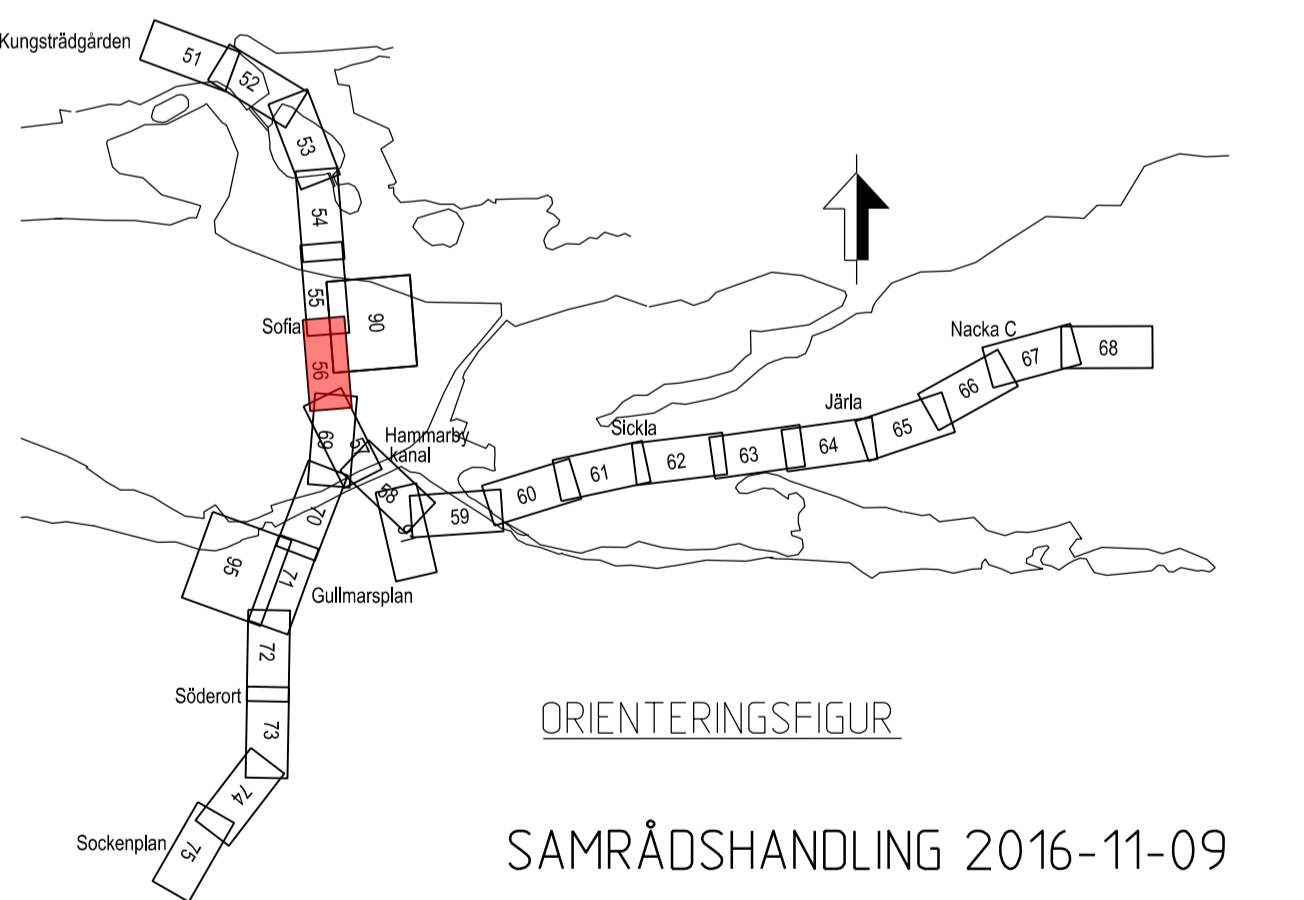

SWECO		TVPSA					
Uppdrag nr 2108010	Handläggare H. Olsson	Rit./Konst P. Sundgren	Rev	Ant	Revidering avser	Sign	Datum
Granskad E. Gilje	Godkänd J. Björkman	JÄRNVÄGSPLAN					
Ort Stockholm	Datum 2016-11-09	Tunnelbana - Bana 3 Kungsträdgården - Sofia KM 2+000 - 2+500					
		Tillfälligt markanspråk Plan					
FUT Handläggare B. Linde	FUT Godkänd U. Bernström	Informations säkerhetsklass K1	Förvaltningsnummer 3110	Format A1	Skala 1:1000	Nästa till 57	Rev
FUT Ort Stockholm	Datum 2016-11-09	Ritningsnummer M23-3110-10PL-A0000-0S-2256					

Ritningsfil: c:\temp\jvm2\vegasia\dms2107\M23-3110-10PL-A0000-0S-2256.dgn
 Plottdatum: 2016-10-27
 Plottad av: SEFASU