

SKALA
LÄNGD=1:1000
HÖJD=1:400

KOORDINATSYSTEM
SYSTEM I PLAN: SWEREF 99 18 00
SYSTEM I HÖJD: RH2000

LÄNGDMÄTNING
VARJE SPÅR HAR INDIVIDUELL
LÄNGDMÄTNING.
I PROFIL VISAS SÖDERGÅENDE SPÅR
FRÅN STATION KUNGSTRÄDGÅRDEN

PERMANENTA MARKANSPRÅK

- GRÄNS FÖR TUNNELBANEUTRYMMEN
AVGRÄNSNING MELLAN OLIKA TYPER AV MARKANSPRÅK
- Js1** NYTT UTRYMME FÖR TUNNELBANA MED TILLHÖRANDE ANLÄGGNINGAR
UNDER MARK, SERVIDTUSRÄTT
- Js1** NYTT UTRYMME FÖR TUNNELBANA MED TILLHÖRANDE ANLÄGGNINGAR
OVAN MARK, SERVIDTUSRÄTT

SKYDDÅTGÄRDER

- MARKERING ELLER AVGRÄNSNING AV SKYDDÅTGÄRDER
- SK1 STOMLJUDSISOLERING 30DB SLOW SKYDDÅTGÄRDER REDOVISAS INTE PÅ PLANKARTOR
I SAMRÅDSSKEDET
- SK2 VA-STATION I SAMRÅDSSKEDET
- VIBRATIONSDÄMPANDE ÅTGÄRDER FÖR ATT KLARA RIKTVÄRDEN I OVANLIGGANDE BYGGNADER.
ÅTGÄRD FÖRESLÅS PÅ FÖLJANDE STRÄCKA:
2-880-3-620 (TULLGÅRDSGATAN, SÖDERMALM, STOCKHOLM - HAMMARBYBACKEN, MÄRTENSDAL, STOCKHOLM)

NYA ANLÄGGNINGAR

- 0+000 NYTT SPÅR MED VAXEL OCH LÄNGDMÄTNINGSANGIVELSE
- PROJEKTAD BERGKONTUR
- PLATTFORM
- LÄNGDMÄTNING ARBETSTUNNEL/SERVICETUNNEL

BEFINTLIGA GRÄNSER

- FASTIGHETSGRÄNS
- KVARTERSTRÄKTGRÄNS/TRAKTGRÄNS
- RÄTTIGHETSGRÄNS (F. LEDNINGSRÄTT)

BETECKNINGAR PROFIL


- GRÄNSER OCH MARK SOM TAS I ANSPRÅK LIKA PLAN
- BEFINTLIG MARKNIVÅ I PROFILLINJEN
- BEDÖMD MARKNIVÅ VID BYGGNADER
- RÄLSÖVERKANT
- PROJEKTAD BERGKONTUR

SKYLDIGHETEN ATT GÖRA ANMÄLAN FÖR SAMRÅD ENLIGT 12:6 MB GÄLLER INTE FÖR DE VERKSAMHETER OCH ÅTGÄRDER SOM BEHOVS FÖR ATT BYGGA JÄRNVÄGEN OCH SOM FASTSTÄLLS OCH INGÅR I TUNNELBANEANLÄGGNINGEN ELLER OMRÅDE FÖR TILLFALLIG NYTT JÄNDERÄTT.

FÖRBUDEN SOM AVSER VERKSAMHET ELLER ÅTGÄRD INOM GENERELLT BIOTOPSKYDDOMRÅDE (7:11 2 sF MB) GÄLLER INTE BYGGANDE AV ALLMAN JÄRNVÄG. FÖRBUDEN MOT ÅTGÄRDER OCH VERKSAMHETER INOM STRANDSKYDDOMRÅDE (7:15 MB) GÄLLER INTE BYGGANDE AV ALLMAN JÄRNVÄG.

DATUM GRUNDKARTA STOCKHOLM 2016-10-06

VENTILATIONSTORNEN INNEHÅLLER FUNKTIONER FÖR TRYCKUTJÄMNING, BRANDGASUTSLAPP, TILLUFT OCH FRÄNLUFT. UTFORMNINGEN BESTÄMS AV FUNKTIONEN. TORNENS HÖJD VARIERAR FRÅN CA 1 METER ÖVER MARKNIVÅ (VID ENBART TRYCKUTJÄMNING) TILL SOM HÖGST CA 7 METER (FÖR DE ÖVRIGA FUNKTIONERNA). HÖJDEN ÄR ÄVEN BERÖENDE AV AREAN PÅ TORNET.

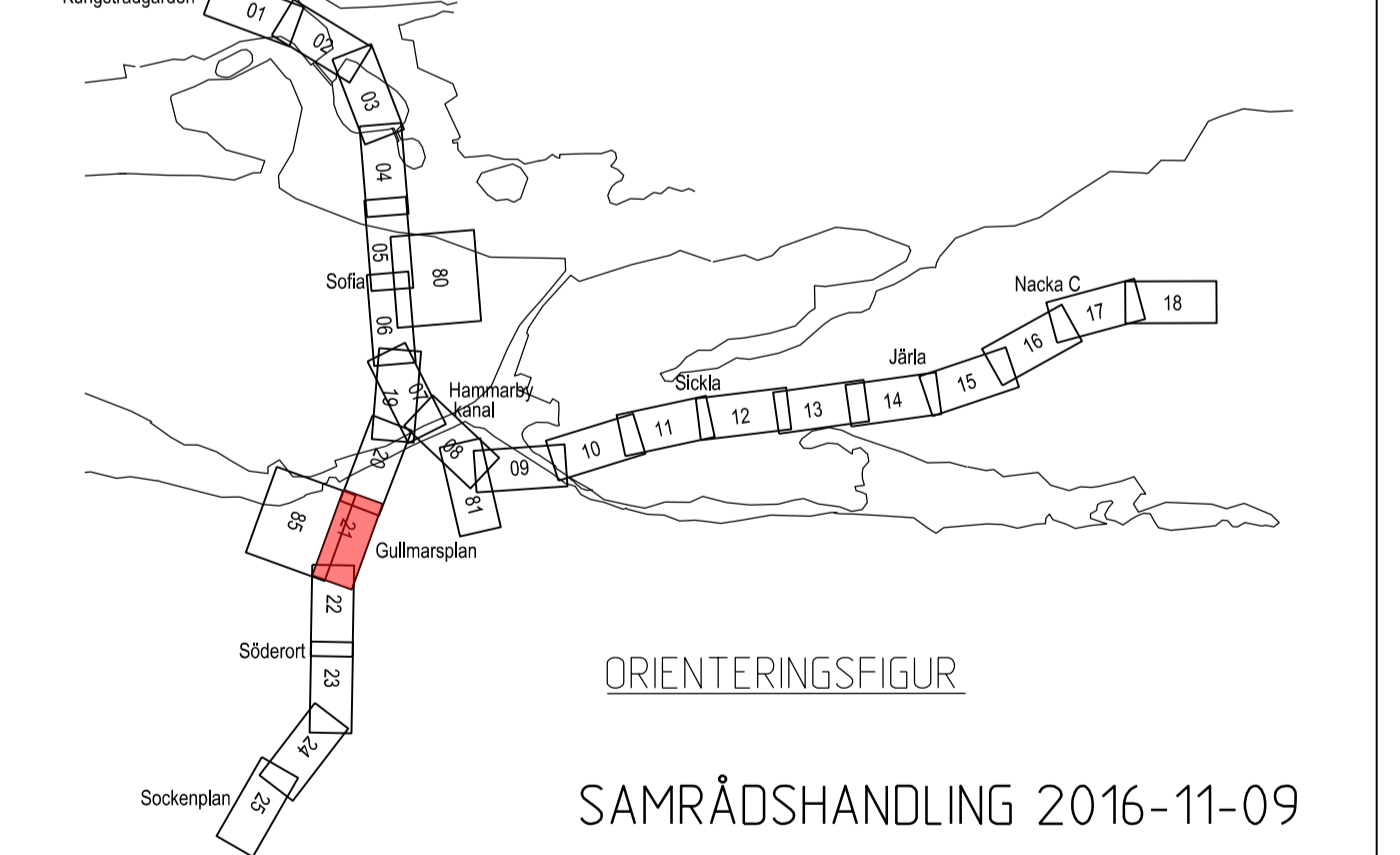

SWECO		TYPSA		Rev	Ant	Revidering avser	Sign	Datum
Uppdrag nr 2108010	Handläggare H. Olsson	Rit/Konst J. Waldemar						
Granskad C. Hårders	Godkänd J. Björkman	JÄRNVÄGSPLAN						
Ort Stockholm	Datum 2016-11-09	Tunnelbana - Bana 3 Sofia - Gullmarsplan - Hagsåtra KM 3+500 - 4+000						
Förvaltning för utbyggd tunnelbana STOCKHOLMS LÄNS LÄNDRING		Permanent markanspråk Plan och Profil						
FUT Handläggare B. Linde	Informationsklass K1	FUT Godkänd U. Bernström	Förvaltningsnummer 3140	Format A1	Skala 1:1000			
FUT Ort Stockholm	Datum 2016-11-09	Ritningsnummer M23-3140-10PL-A0000-05-2221	Nästa bl 22					

Övriga handlingar och informationen härifrån
SLL egendom och
för inte användas, delvis obehöriga eller
överskrivet. Övriga handlingar
särskilt tillgängliga.

Ritningsfil:
P:\10101\2016-11-09\2016-11-09\2016-11-09\10101-05-2221.dgn
2016-11-09
S:\pva