

KOORDINATSYSTEM
 SYSTEM I PLAN: SWEREF 99 18 00
 SYSTEM I HÖJD: RH2000

LÄNGDMÄTNING
 VARJE SPÅR HAR INDIVIDUELL
 LÄNGDMÄTNING
 I PROFIL VISAS SÖDERGÅENDE SPÅR
 FRÅN STATION KUNGSTRADGÅRDEN.

PERMANENTA MARKANSPRÅK

--- GRÄNS FÖR TUNNELBANEUTRYMMEN
 --- AVGRÄNSNING MELLAN OLIKA TYPER AV MARKANSPRÅK

Js1 NYTT UTRYMME FÖR TUNNELBANA MED TILLHÖRANDE ANLÄGGNINGAR
 UNDER MARK, SERVITUTSRÄTT

Js1 NYTT UTRYMME FÖR TUNNELBANA MED TILLHÖRANDE ANLÄGGNINGAR
 OVAN MARK, SERVITUTSRÄTT

SKYDDSÅTGÄRDER

--- MARKERING ELLER AVGRÄNSNING AV SKYDDSÅTGÄRDER

SK1 STOMLJUDSISOLERING 300B SLOW SKYDDSÅTGÄRDER REDOVISAS INTE PÅ PLANKARTOR
 SK2 VA-STATION I SAMRÄDSSKEDET
 VIBRATIONSDÄMPANDE ÅTGÄRDER FÖR ATT KLARA RIKTVÄRDEN I OVANLIGGANDE BYGGNADER.
 ÅTGÄRD FÖRESLÅS PÅ FÖLJANDE STRÄCKA:
 4+300-5+500 I ARENAVÄGEN, STOCKHOLM - SOCKENPLAN, STOCKHOLM

NYA ANLÄGGNINGAR

--- NYTT SPÅR MED VÄXEL OCH LÄNGDMÄTNINGSANGIVELSE
 --- PROJEKTERAD BERGKONTUR
 --- LÄNGDMÄTNING ARBETSTUNNEL/SERVICETUNNEL

BEFINTLIGA GRÄNSER

--- FASTIGHETSGRÄNS
 --- KVARTERSTRAKTGRÄNS/TRAKTGRÄNS
 --- RÄTTIGHETSGRÄNS (L+ LEDNINGSRÄTT)

BETECKNINGAR PROFIL



GRÄNSER OCH MARK SOM TAS I ANSPRÅK LIKA PLAN

--- BEFINTLIG MARKNIVÅ I PROFILINJEN
 --- BEDÖMD MARKNIVÅ VID BYGGNADER
 --- RALSÖVERKANT
 --- PROJEKTERAD BERGKONTUR

SKYLDIGHETEN ATT GÖRA ANMÄLAN FÖR SAMRÅD ENLIGT 12:6 MB GÄLLER INTE FÖR DE VERKSAMHETER OCH ÅTGÄRDER SOM BEHOVS FÖR ATT BYGGA JÄRNVÄGEN OCH SOM FASTSTÄLLS OCH INGÅR I TUNNELBANEANLÄGGNINGEN ELLER OMRÅDE FÖR TILLFALLIG NYTT JANDERRÄTT.

FÖRBUDEN SOM AVSER VERKSAMHET ELLER ÅTGÄRD INOM GENERELLT BIOTOPSKYDDSOmrÅDE (7:11 2 st MB) GÄLLER INTE BYGGANDE AV ALLMAN JÄRNVÄG. FÖRBUDEN MOT ÅTGÄRDER OCH VERKSAMHETER INOM STRANDSKYDDSOmrÅDE (7:15 MB) GÄLLER INTE BYGGANDE AV ALLMAN JÄRNVÄG.

DATUM GRUNDKARTA STOCKHOLM 2016-10-06

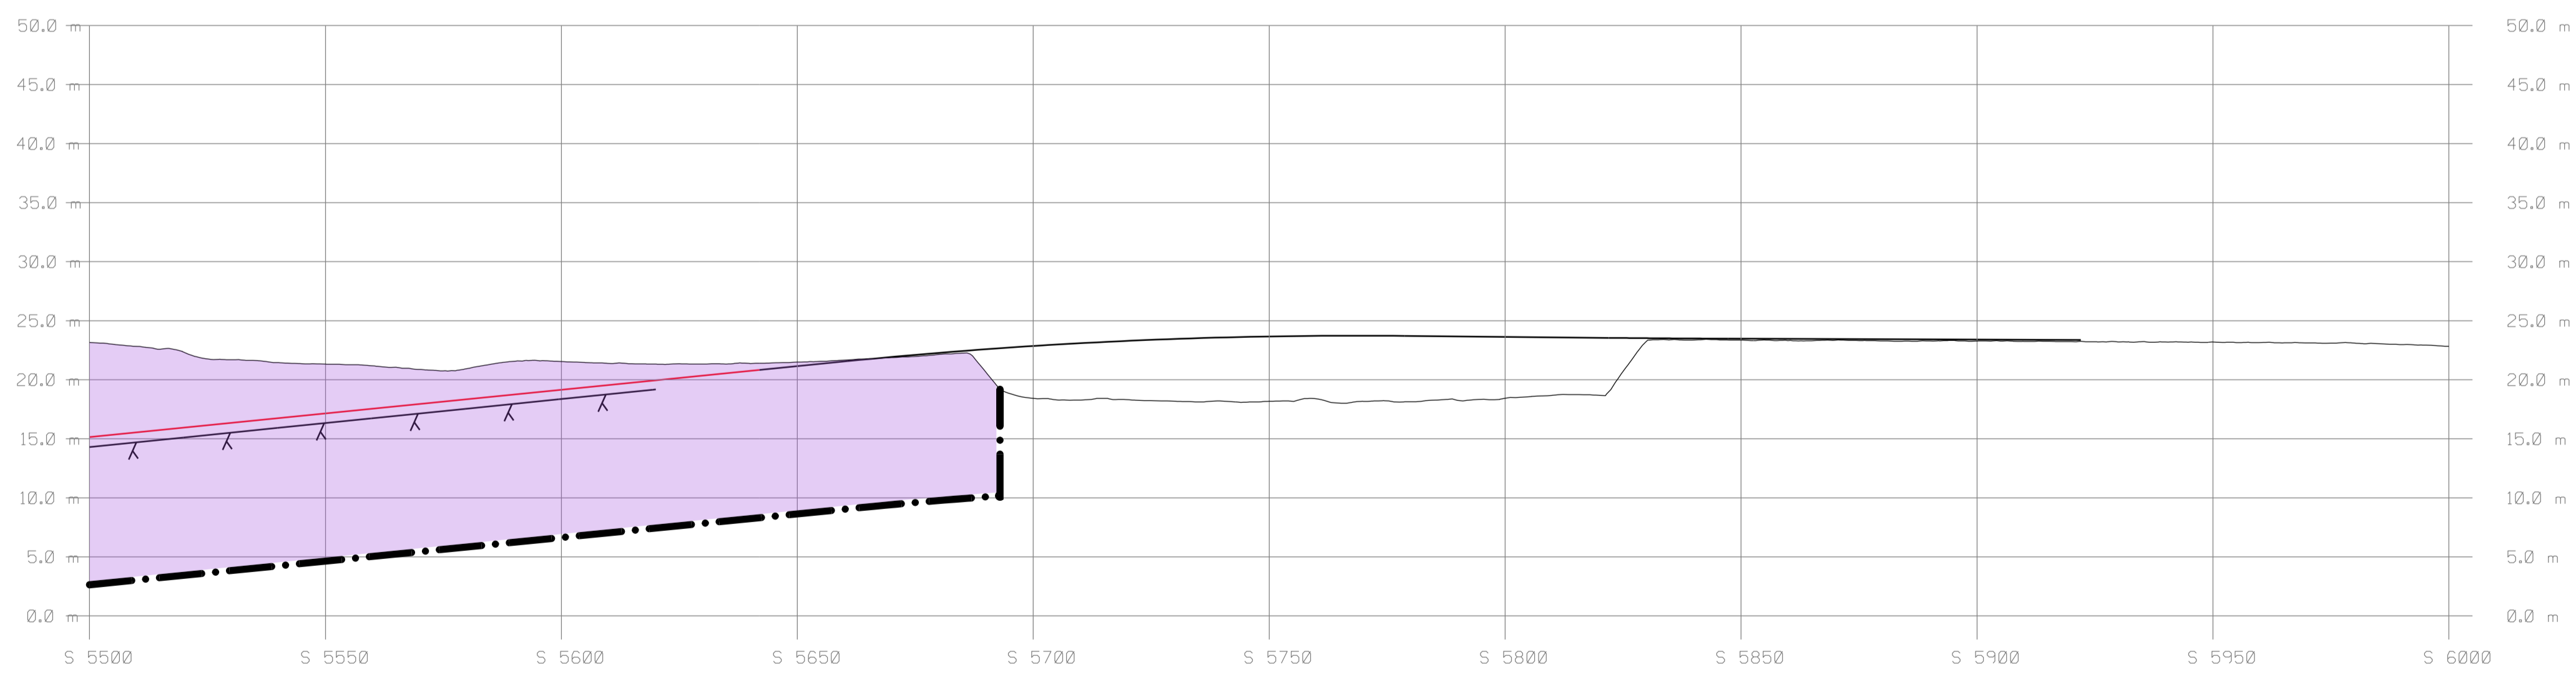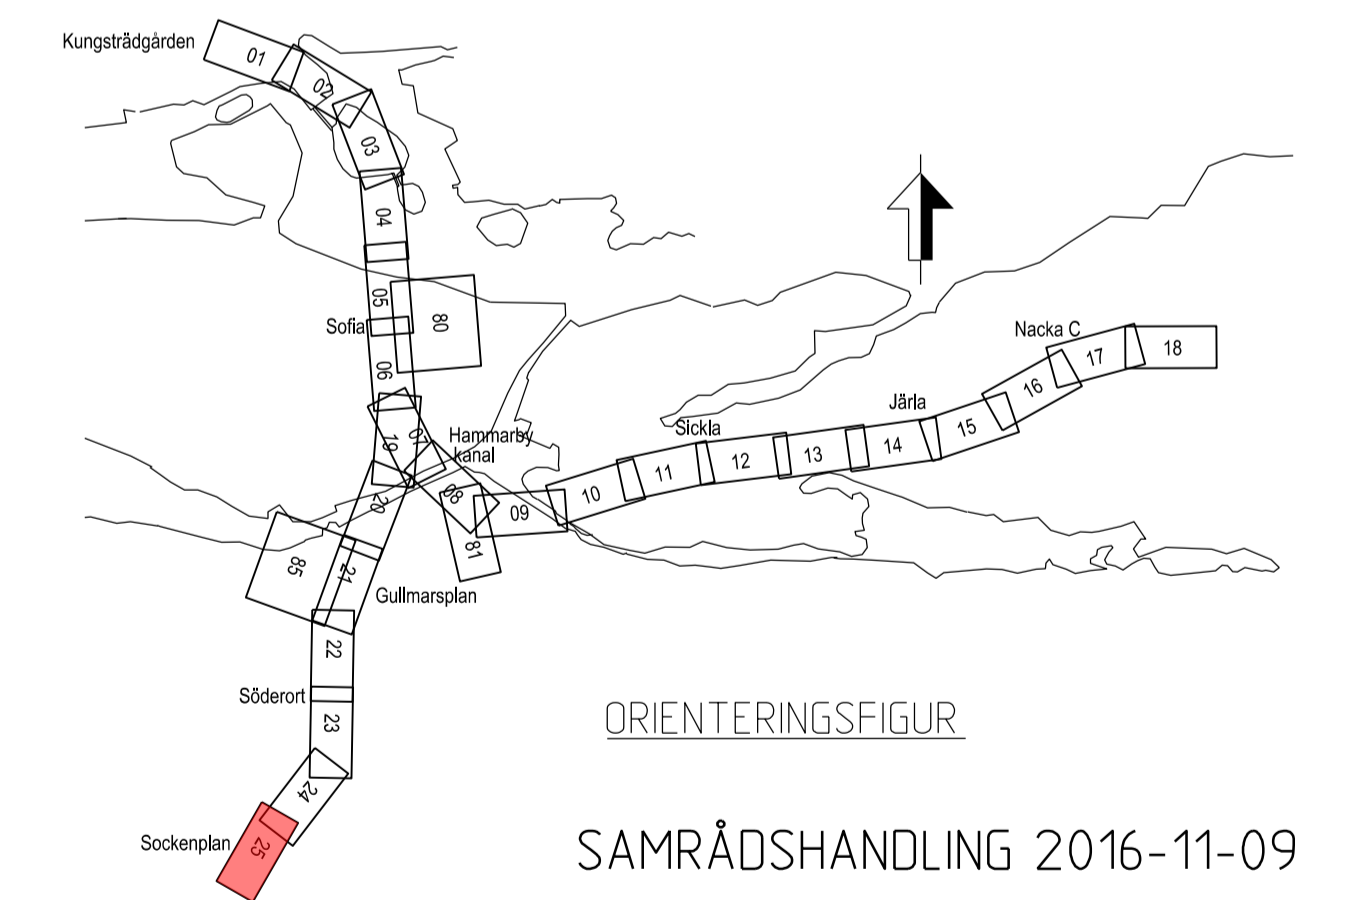

SKALA
 LÄNGD=1:1000
 HÖJD=1:400

SWECO		TVPSA			
Uppdrag nr 2108010	Handläggare H. Olsson	Rit./Konst J. Waldemar	Rev	Ant	Revidering avser
Granskad C. Hårders	Godkänd J. Björkman	Datum 2016-11-09	Sign	Datum	
Ort Stockholm			Titel JÄRNVÄGSPLAN		
Förvaltning för utbyggd tunnelbana STOCKHOLMS LÄNS LÄNSSTYRELSE			Projekt Tunnelbana - Bana 3 Sofia - Gullmarsplan - Hagsåtra KM 5+500 - 6+000		
FUT Handläggare B. Linde	Informationsklass K1	Förvaltningsnummer 3140	Format A1	Skala 1:1000	Nästa bl. Rev
FUT Granskad U. Bernström	FUT Godkänd M. Hellgren	Datum 2016-11-09	Ritningsnummer M23-3140-10PL-A0000-05-2225		

Övriga handlingar och informationen härifrån är SLL egendom och får inte användas, delges, återge eller spridas utan SLLs skriftliga medgivande.

Ritningsfil: c:\temp\jw2\vsj\proj\m23-3140-10PL-A0000-05-2225.dgn
 Plottdatum: 2016-11-07
 Skapad av: SJP/av