

**KOORDINATSYSTEM**  
 SYSTEM I PLAN: SWEREF 99 18 00  
 SYSTEM I HÖJD: RH2000

**LÄNGDMÄTNING**  
 VARJE SPÅR HAR INDIVIDUELL  
 LÄNGDMÄTNING.

**TILLFÄLLIGA MARKANSPRÅK**

- AVGRÄNSNING MELLAN OLIKA TYPER AV MARKANSPRÅK
- T** TILLFÄLLIG NYTT JANDERÄTT OVAN MARK
- T** TILLFÄLLIG NYTT JANDERÄTT UNDER MARK

DE REDDISADE YTORNA SKA INTE SPÄRRAS AV SAMTIDIGT OCH UNDER HELA BYGGTIDEN. TILL GRÄNSKNINGSSKEDET SKA YTORNAS SYFTE SPECIFICERAS OCH TIOBSBEGRÄNSAS.

**NYA ANLÄGGNINGAR**

- 0+000** NYTT SPÅR MED VÄXEL OCH LÄNGDMÄTNINGSANGIVELSE
- PLATTFORM

**BEFINTLIGA GRÄNSER**


- FASTIGHETSGRÄNS
- KVARTERSTRÄKTGRÄNS/TRAKTGRÄNS
- RÄTTIGHETSGRÄNS (LF LEDNINGSRÄTT)

SKYLDIGHETEN ATT GÖRA ANMÄLAN FÖR SAMRÅD ENLIGT 12:6 MB GÄLLER INTE FÖR DE VERKSAMHETER OCH ÅTGÄRDER SOM BEHOVS FÖR ATT BYGGA JÄRNVÄGEN OCH SOM FASTSTÄLLS OCH INGÅR I TUNNELBANEANLÄGGNINGEN ELLER OMRÅDE FÖR TILLFÄLLIG NYTT JANDERÄTT.

FÖRBUDEN SOM AVSER VERKSAMHET ELLER ÅTGÄRD INOM GENERELLT BIOTOPSKYDDSOMRÅDE (7:11 2 st MB) GÄLLER INTE BYGGANDE AV ALLMÄN JÄRNVÄG. FÖRBUDEN MOT ÅTGÄRDER OCH VERKSAMHETER INOM STRANDSKYDDSOMRÅDE (7:15 MB) GÄLLER INTE BYGGANDE AV ALLMÄN JÄRNVÄG.

DATUM GRUNDKARTA STOCKHOLM 2016-10-06

Den här handling och informationen har tillagts av SLL egenmäktigt för att inte anses som ett offentligt meddelande.

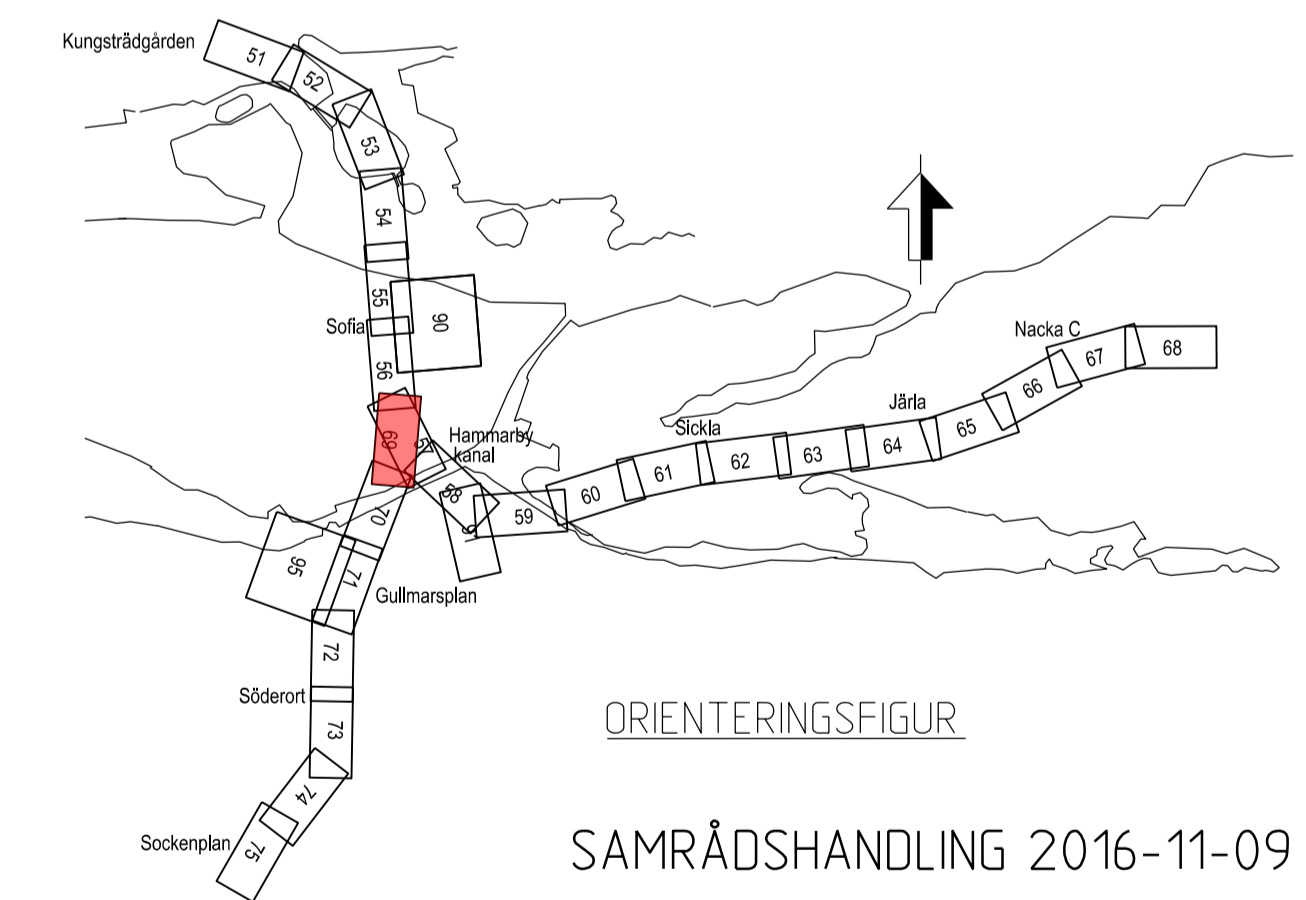

<b>SWECO</b>		<b>TYPSA</b>					
Uppdrag nr 2108010	Handläggare H. Olsson	Rit./Konst P. Sundgren	Rev	Ant	Revidering avser	Sign	Datum
Granskad E. Gilje	Godkänd J. Björkman	<b>JÄRNVÄGSPLAN</b>					
Ort Stockholm	Datum 2016-11-09	Tunnelbana - Bana 3 Sofia - Gullmarsplan - Hagsåtra KM 2+500 - 3+000					
<b>Förvaltning för utbyggd tunnelbana</b> STOCKHOLMS LÄNS LÄNDRING		Tillfälligt markanspråk Plan					
FUT Handläggare B. Linde	Informationsklass K1	Förvaltningsnummer 3140	Format A1	Skala 1:1000			
FUT Granskad U. Bernström	FUT Godkänd M. Hellgren	Ritningsnummer M23-3140-10PL-A0000-05-2269	Nästa bl 70	Rev			
FUT Ort Stockholm	Datum 2016-11-09						

Bildningsfil:  
 Printdatum:  
 2016-11-02  
 SFPASU