

KOORDINATSYSTEM
 SYSTEM I PLAN: SWEREF 99 18 00
 SYSTEM I HÖJD: RH2000

LÄNGDMÄTNING
 VARJE SPÅR HAR INDIVIDUELL
 LÄNGDMÄTNING.

TILLFÄLLIGA MARKANSPRÅK

--- AVGRÄNSNING MELLAN OLIKA TYPER AV MARKANSPRÅK

T TILLFÄLLIG NYTT JANDERÄTT OVAN MARK
T TILLFÄLLIG NYTT JANDERÄTT UNDER MARK

DE REDDISADE YTORNA SKA INTE SPÄRRAS AV SAMTIDIGT OCH UNDER HELA BYGGTIDEN. TILL GRÄNSKNINGSSKEDET SKA YTORNAS SYFTE SPECIFICERAS OCH TIOSBEGRÄNSAS.

NYA ANLÄGGNINGAR

0+000 NYTT SPÅR MED VÄXEL OCH LÄNGDMÄTNINGSANGIVELSE

PLATTFORM


BEFINTLIGA GRÄNSER

FASTIGHETSGRÄNS
 KVARTERSTRÄKTGRÄNS/TRAKTGRÄNS
 RÄTTIGHETSGRÄNS (LF LEDNINGSRÄTT)


SKYLDIGHETEN ATT GÖRA ANMÄLAN FÖR SAMRÅD ENLIGT 12:6 MB GÄLLER INTE FÖR DE VERKSAMHETER OCH ÅTGÄRDER SOM BEHOVS FÖR ATT BYGGA JÄRNVÄGEN OCH SOM FASTSTÄLLS OCH INGÅR I TUNNELBANEANLÄGGNINGEN ELLER OMRÅDE FÖR TILLFÄLLIG NYTT JANDERÄTT.

FÖRBUDEN SOM AVSER VERKSAMHET ELLER ÅTGÄRD INOM GENERELLT BIOTOPSKYDDSOMRÅDE (7:11 2 st MB) GÄLLER INTE BYGGANDE AV ALLMÄN JÄRNVÄG. FÖRBUDEN MOT ÅTGÄRDER OCH VERKSAMHETER INOM STRANDSKYDDSOMRÅDE (7:15 MB) GÄLLER INTE BYGGANDE AV ALLMÄN JÄRNVÄG.

DATUM GRUNDKARTA STOCKHOLM 2016-10-06

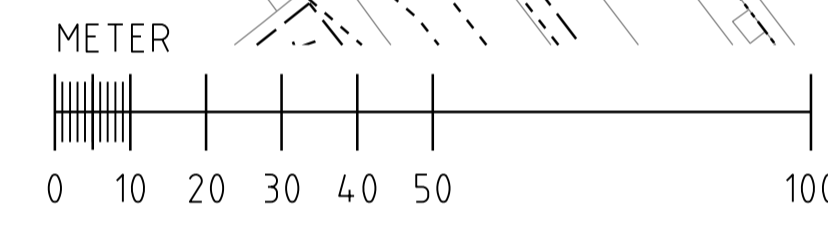

Övriga handlingar och informationer hän tiller till projektdokumentationen för detta projekt. För mer information, deklarerat ansvar eller andra frågor, kontakta ansvarig projekterare.

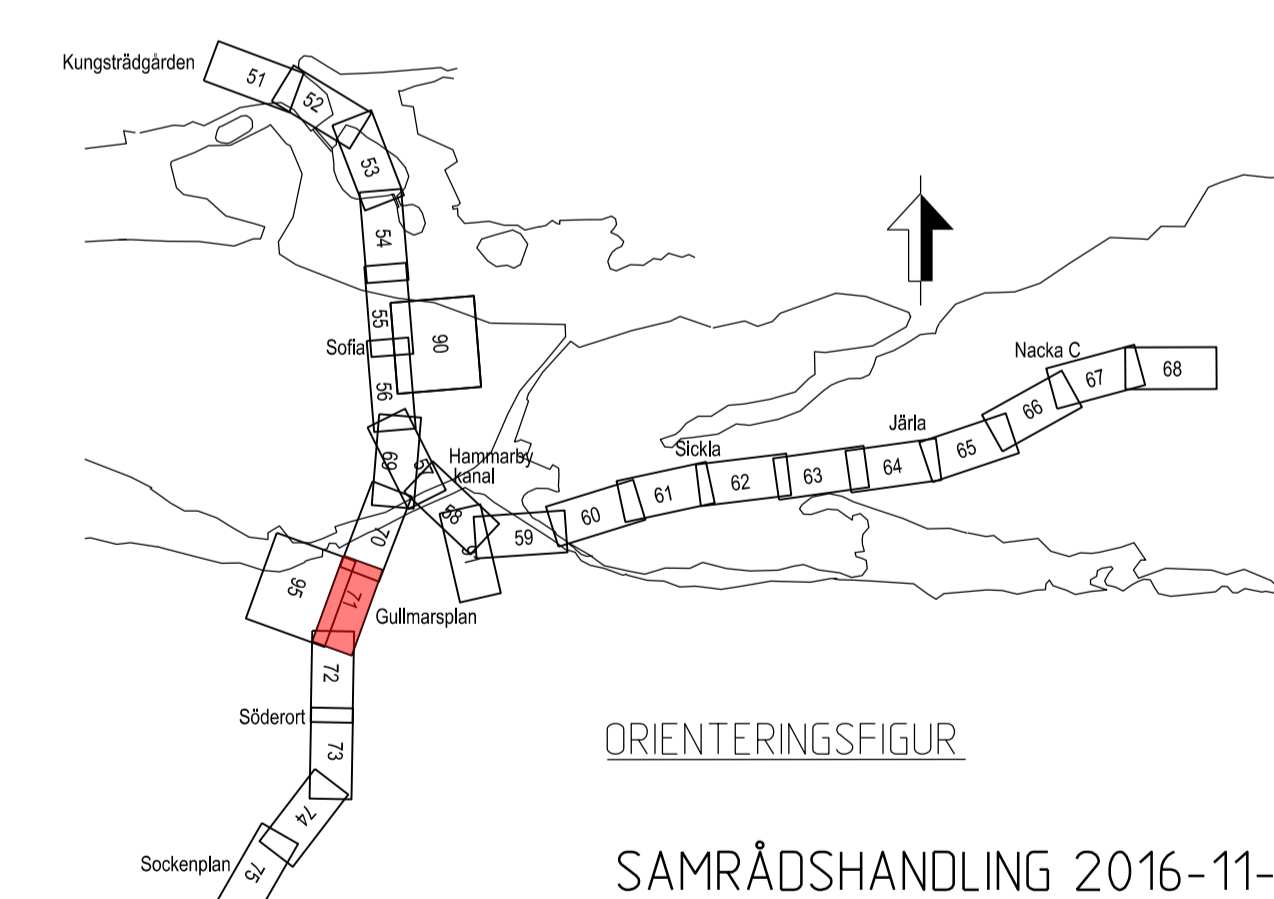

SWECO		TYPSA					
Uppdrag nr 2108010	Handläggare H. Olsson	Rit./Konst P. Sundgren	Rev	Ant	Revidering avser	Sign	Datum
Granskad E. Gilje	Godkänd J. Björkman	JÄRNVÄGSPLAN					
Ort Stockholm	Datum 2016-11-09	Tunnelbana - Bana 3 Sofia - Gullmarsplan - Hagsåtra KM 3+500 - 4+000 Tillfälligt markanspråk Plan					
FUT Handläggare B. Linde		Informationsklass K1		Förvaltningsnummer 3140			
FUT Granskad U. Bernström	FUT Godkänd M. Helligren	Förvaltningsnummer 3140		Format A1	Skala 1:1000		
FUT Ort Stockholm	Datum 2016-11-09	Ritningsnummer M23-3140-10PL-A0000-05-2271		72	Nästa bl	Rev	

Ritningsfil: c:\temp\jw2\semasa\dms2107\M23-3140-10PL-A0000-05-2271.dgn
 Printdatum: 2016-11-01
 Pritrad av: SEFASU