

**KOORDINATSYSTEM**  
 SYSTEM I PLAN: SWEREF 99 18 00  
 SYSTEM I HÖJD: RH2000

**LÄNGDMÄTNING**  
 VARJE SPÅR HAR INDIVIDUELL  
 LÄNGDMÄTNING.

**TILLFÄLLIGA MARKANSPRÅK**

--- AVGRÄNSNING MELLAN OLIKA TYPER AV MARKANSPRÅK

**T** TILLFÄLLIG NYTT JANDERÄTT OVAN MARK  
**T** TILLFÄLLIG NYTT JANDERÄTT UNDER MARK

DE REDDISADE YTORNA SKA INTE SPÄRRAS AV SAMTIDIGT OCH UNDER HELA BYGGTIDEN. TILL GRÄNSKNINGSKEDET SKA YTORNAS SYFTE SPECIFICERAS OCH TIDSBEGRÄNSAS.

**NYA ANLÄGGNINGAR**

0+000 NYTT SPÅR MED VÄXEL OCH LÄNGDMÄTNINGSANGIVELSE  
 PLATTFORM


**BEFINTLIGA GRÄNSER**

FASTIGHETSGRÄNS  
 KVARTERSTRÄKTGRÄNS/TRAKTGRÄNS  
 RÄTTIGHETSGRÄNS (LF LÄDNINGSRÄTT)


SKYLDIGHETEN ATT GÖRA ANMÄLAN FÖR SAMRÅD ENLIGT 12-6 MB GÄLLER INTE FÖR DE VERKSAMHETER OCH ÅTGÄRDER SOM BEHOVS FÖR ATT BYGGA JÄRNVÄGEN OCH SOM FASTSTÄLLS OCH INGÅR I TUNNELBANEANLÄGGNINGEN ELLER OMRÅDE FÖR TILLFÄLLIG NYTT JANDERÄTT.

FÖRBUDEN SOM AVSER VERKSAMHET ELLER ÅTGÄRD INOM GENERELLT BIOTOPSKYDDSOmrÅDE (7:11 2 st MB) GÄLLER INTE BYGGANDE AV ALLMÄN JÄRNVÄG. FÖRBUDEN MOT ÅTGÄRDER OCH VERKSAMHETER INOM STRANDSKYDDSOmrÅDE (7:15 MB) GÄLLER INTE BYGGANDE AV ALLMÄN JÄRNVÄG.

DATUM GRUNDKARTA STOCKHOLM 2016-10-06

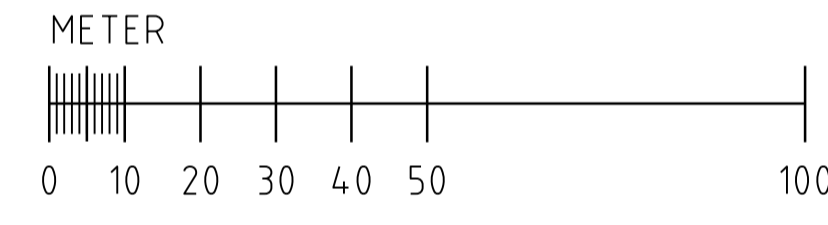

Den här handling och informationen härifrån är tillgänglig för alla. Om du vill ha mer information eller om du vill göra en anmälan, kontakta oss på 08-737 70 00 eller på vår webbplats www.sveco.se

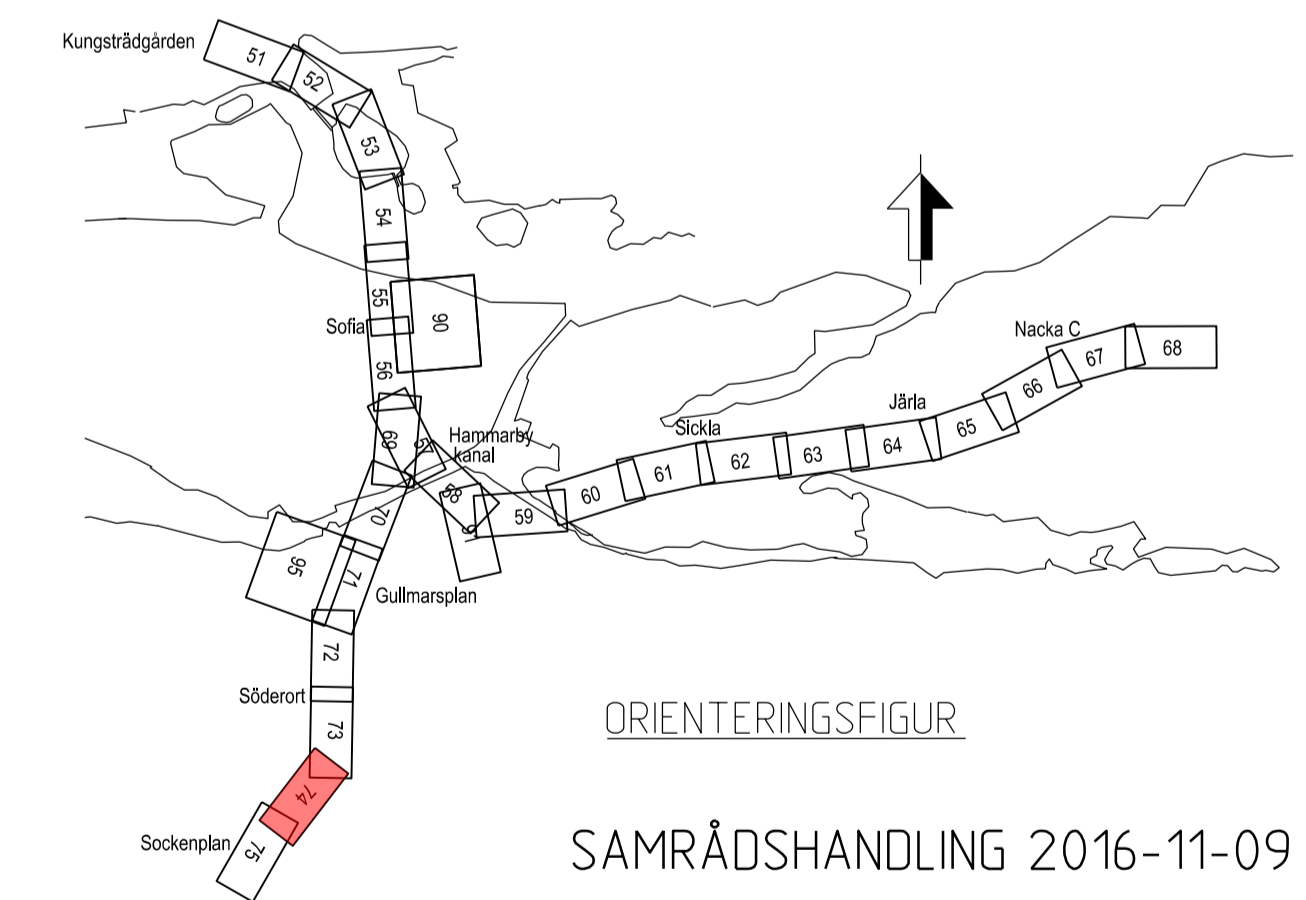

<b>SWECO</b>		<b>TYPSA</b>					
Uppdrag nr 2108010	Handläggare H. Olsson	Rit./Konst P. Sundgren	Rev	Ant	Revidering avser	Sign	Datum
Granskad E. Gilje	Godkänd J. Björkman		<b>JÄRNVÄGSPLAN</b>				
Ort Stockholm	Datum 2016-11-09	Tunnelbana - Bana 3 Sofia - Gullmarsplan - Hagsåtra KM 5+000 - 5+500					
FUT Handläggare B. Linde		Informationssäkerhetsklass K1		Tillfälligt markanspråk Plan			
FUT Granskad U. Bernström	FUT Godkänd M. Helligren	Förvaltningsnummer 3140	Format A1	Skala 1:1000			
FUT Ort Stockholm	Datum 2016-11-09	Ritningsnummer M23-3140-10PL-A0000-05-2274	75	Nästa till	Rev		

Ritningsfil: c:\temp\jw2\vegasia\dms2107\M23-3140-10PL-A0000-05-2274.dgn  
 Printdatum: 2016-11-27  
 SFSASU  
 Printad av: