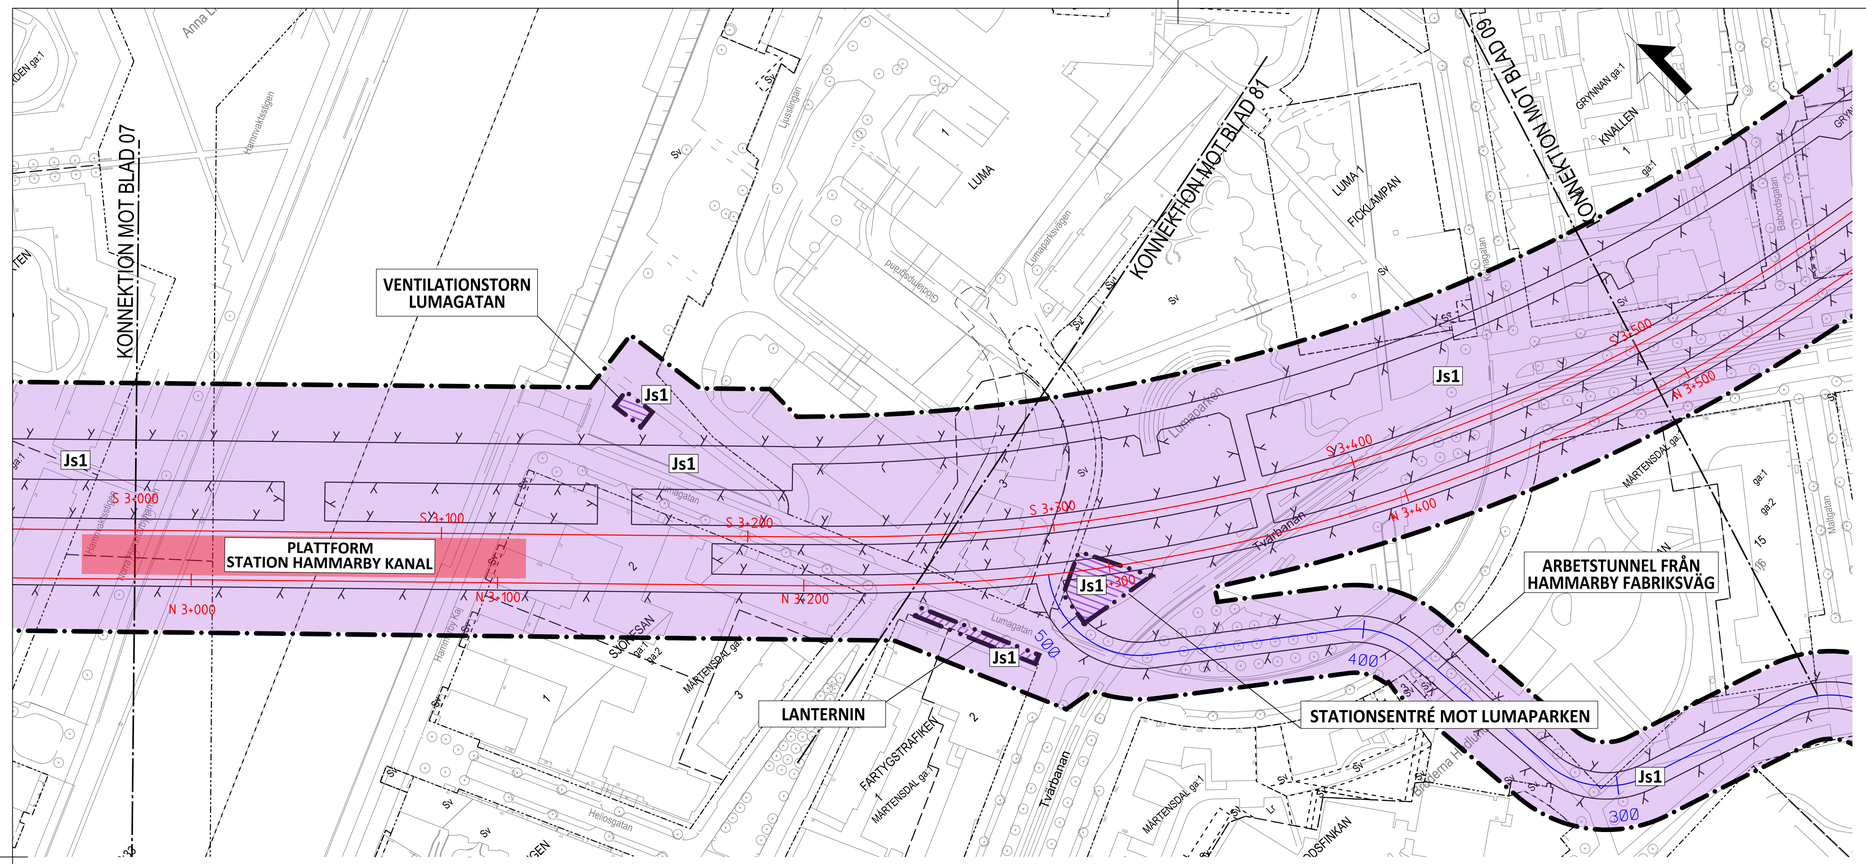

METER

0 10 20 30 40 50 100

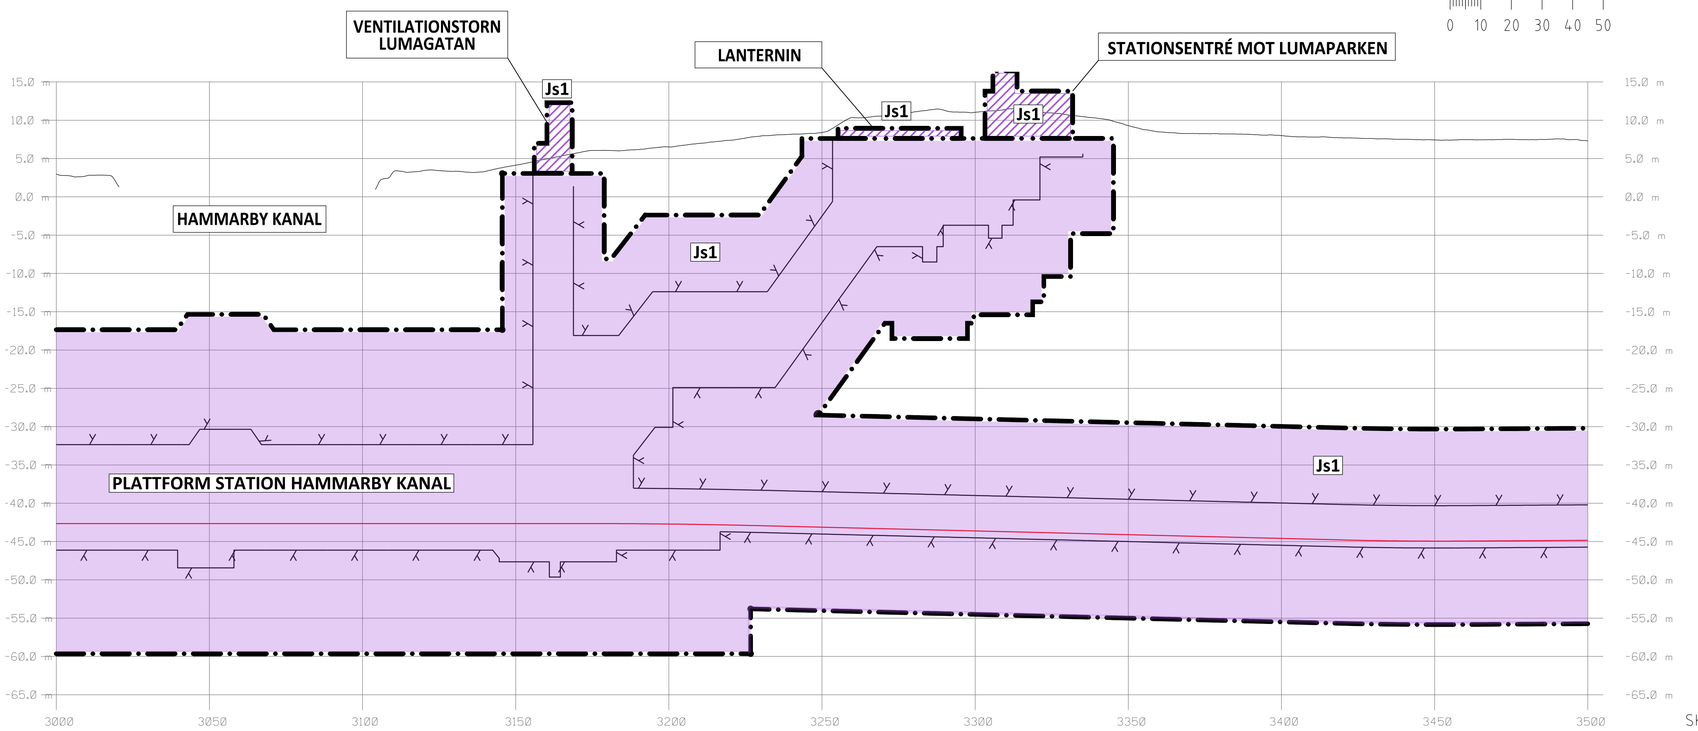

SKALA
LÄNGD=1:1000
HÖJD=1:400

KOORDINATSYSTEM

SYSTEM I PLAN: SWEREF 99 18 00
SYSTEM I HÖJD: RH2000

LÄNGDMÄTNING

VARJE SPÅR HAR INDIVIDUELL LÄNGDMÄTNING.
I PROFIL VISAS SÖDERGÅENDE SPÅR FRÅN STATION KUNGSTRADGÅRDEN.

PERMANENTA MARKANSPRÅK

GRÄNS FÖR TUNNELBANEUTRYMMEN
AVGRÄNSNING MELLAN OLIKA TYPER AV MARKANSPRÅK

Js1 — NYTT UTRYMME FÖR TUNNELBANA MED TILLHÖRANDE ANLÄGGNINGAR UNDER MARK, SERVITUTSRÄTT

Js1 — NYTT UTRYMME FÖR TUNNELBANA MED TILLHÖRANDE ANLÄGGNINGAR OVAN MARK, SERVITUTSRÄTT

SKYDDSÅTGÄRDER

MARKERING ELLER AVGRÄNSNING AV SKYDDSÅTGÄRDER

Sk1 STOMLJUDSISOLERING 30DB SLOW
Sk2 VA-STATION

SKYDDSÅTGÄRDER REDOVISAS INTE PÅ PLANKARTOR I SAMRÅDSSKEDET.
VIBRATIONSDÄMPANDE ÅTGÄRDER FÖR ATT KLARA RIKTVÄRDEN I OVANLIGGANDE BYGGNADER.
ÅTGÄRD FÖRESLÅS PÅ FÖLJANDE STRÄCKA:
Km 2+730-8+100 (KATARINA BANGATA, SÖDERMALM, STOCKHOLM - NACKA CENTRUM)

NYA ANLÄGGNINGAR

0+000 — NYTT SPÅR MED VÄXEL OCH LÄNGDMÄTNINGSANGIVELSE

PROJEKTERAD BERGKONTUR — PLATTFORM

0+000 — LÄNGDMÄTNING ARBETSTUNNEL/SERVICETUNNEL

BEFINTLIGA GRÄNSER

FASTIGHETSGRÄNS
KVARTERSTRAKTGRÄNS/TRAKTGRÄNS
RÄTTIGHETSGRÄNS (Lr LEDNINGSRÄTT)

BETECKNINGAR PROFIL

GRÄNSER OCH MARK SOM TAS I ANSPRÅK LIKA PLAN

BEFINTLIG MARKNIVÅ I PROFILLINJEN
BEDÖMD MARKNIVÅ VID BYGGNADER
RÄLSÖVERKANT
PROJEKTERAD BERGKONTUR

SKYLDIGHETEN ATT GÖRA ANMÄLAN FÖR SAMRÅD ENLIGT 12:6 MB GÄLLER INTE FÖR DE VERKSAMHETER OCH ÅTGÄRDER SOM BEHÖVS FÖR ATT BYGGA JÄRNVÄGEN OCH SOM FASTSTÄLLS OCH INGÅR I TUNNELBANEANLÄGGNINGEN ELLER OMRÅDE FÖR TILLFÄLLIG NYTTJANDERÄTT.

FÖRBUDEN SOM AVSER VERKSAMHET ELLER ÅTGÄRD INOM GENERELLT BIOTOPSKYDDSOMRÅDE (7:11 2 st MB) GÄLLER INTE BYGGANDE AV ALLMÄN JÄRNVÄG. FÖRBUDEN MOT ÅTGÄRDER OCH VERKSAMHETER INOM STRANDSKYDDSOMRÅDE (7:15 MB) GÄLLER INTE BYGGANDE AV ALLMÄN JÄRNVÄG.

DATUM GRUNDKARTA STOCKHOLM 2016-10-06

VENTILATIONSTORNEN INNEHÅLLER FUNKTIONER FÖR TRYCKUTJÄMNING, BRANDGASUTSLAPP, TILLUFT OCH FRÅNLUFT. UTFORMNINGEN BESTÄMS AV FUNKTIONEN. TORNENS HÖJD VARIERAR FRÅN CA 1 METER ÖVER MARKNIVÅ (VID ENBART TRYCKUTJÄMNING) TILL SOM HÖGST CA 7 METER (FÖR DE ÖVRIGA FUNKTIONERNA). HÖJDEN ÄR ÄVEN BEROENDE AV AREAN PÅ TORNET.

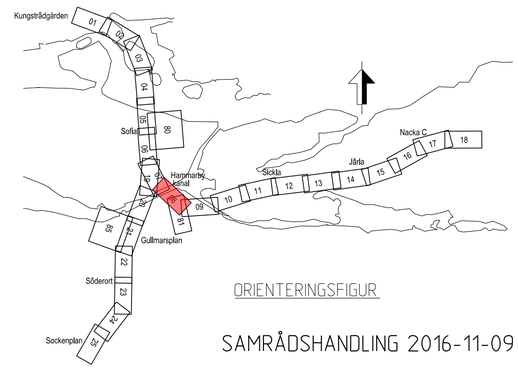

ORIENTERINGSFIGUR

SAMRÅDSHANDLING 2016-11-09

Denna handling och informationen häri är SLL egendom och får inte användas, delges obehöriga eller reproduceras utan skriftligt medgivande.

Uppdrag nr	2108010
Handläggare	H. Olsson
Rit/Konst	J. Waldemar
Granskad	C. Harders
Godkänd	J. Björkman
Ort	Stockholm
Datum	2016-11-09

Förvaltning för utbyggd tunnelbana
STOCKHOLMS LÄNS LANDSTING

FUT Handläggare	B. Linde
Informationssäkerhetsklass	K1
FUT Granskad	U. Bernström
FUT Godkänd	M. Hellgren
FUT Ort	Stockholm
Datum	2016-11-09

Rev	Ant	Revidering avser	Sign	Datum

JÄRNVÄGSPLAN

Tunnelbana - Bana 3
Sofia - Nacka C
KM 3+000 - 3+500
Permanent markanspråk
Plan och Profil

Förvaltningsnummer: 3160	Format: A1	Skala: 1:1000
Ritningsnummer: M23-3160-10PL-A0000-0S-2208	Nästa bl: 09	Rev

Ritningsfil: c:\temp\bw2\sejova\dms213077\M23-3160-10PL-A0000-0S-2208.dgn
Plottdatum: 2016-11-01
Plottad av: SEjova