

KOORDINATSYSTEM
 SYSTEM I PLAN: SWEREF 99 18 00
 SYSTEM I HÖJD: RH2000

LÄNGDMÄTNING
 VARJE SPÅR HAR INDIVIDUELL
 LÄNGDMÄTNING.

TILLFÄLLIGA MARKANSPRÅK

--- AVGRÄNSNING MELLAN OLIKA TYPER AV MARKANSPRÅK

T TILLFÄLLIG NYTT JANDERÄTT OVAN MARK
T TILLFÄLLIG NYTT JANDERÄTT UNDER MARK

DE REDDISADE YTORNA SKA INTE SPÄRRAS AV SAMTIDIGT OCH UNDER HELA BYGGTIDEN. TILL GRÄNSKNINGSSKEDET SKA YTORNAS SYFTE SPECIFICERAS OCH TIOBEGRÄNSAS.

NYA ANLÄGGNINGAR

0+000 NYTT SPÅR MED VÄXEL OCH LÄNGDMÄTNINGSANGIVELSE
 PLATTFORM

BEFINTLIGA GRÄNSER


FASTIGHETSGRÄNS
 KVARTERSTRÄKTGRÄNS/TRAKTGRÄNS
 RÄTTIGHETSGRÄNS (LF LEDNINGSRÄTT)

SKYLDIGHETEN ATT GÖRA ANMÄLAN FÖR SAMRÅD ENLIGT 12-6 MB GÄLLER INTE FÖR DE VERKSAMHETER OCH ÅTGÄRDER SOM BEHOVS FÖR ATT BYGGA JÄRNVAGEN OCH SOM FASTSTÄLLS OCH INGÅR I TUNNELBANEANLÄGGNINGEN ELLER OMRÅDE FÖR TILLFÄLLIG NYTT JANDERÄTT.

FÖRBUDEN SOM AVSER VERKSAMHET ELLER ÅTGÄRD INOM GENERELLT BIOTOPSKYDDSOMRÅDE (7:11 2 st MB) GÄLLER INTE BYGGANDE AV ALLMÄN JÄRNVÄG. FÖRBUDEN MOT ÅTGÄRDER OCH VERKSAMHETER INOM STRANDSKYDDSOMRÅDE (7:15 MB) GÄLLER INTE BYGGANDE AV ALLMÄN JÄRNVÄG.

DATUM GRUNDKARTA STOCKHOLM 2016-10-06

Den här handling och informationen har tillagts för ett specifikt ändamål och ska inte användas för andra ändamål utan tillstånd från SVEA Ombudsmanförvaltningen.

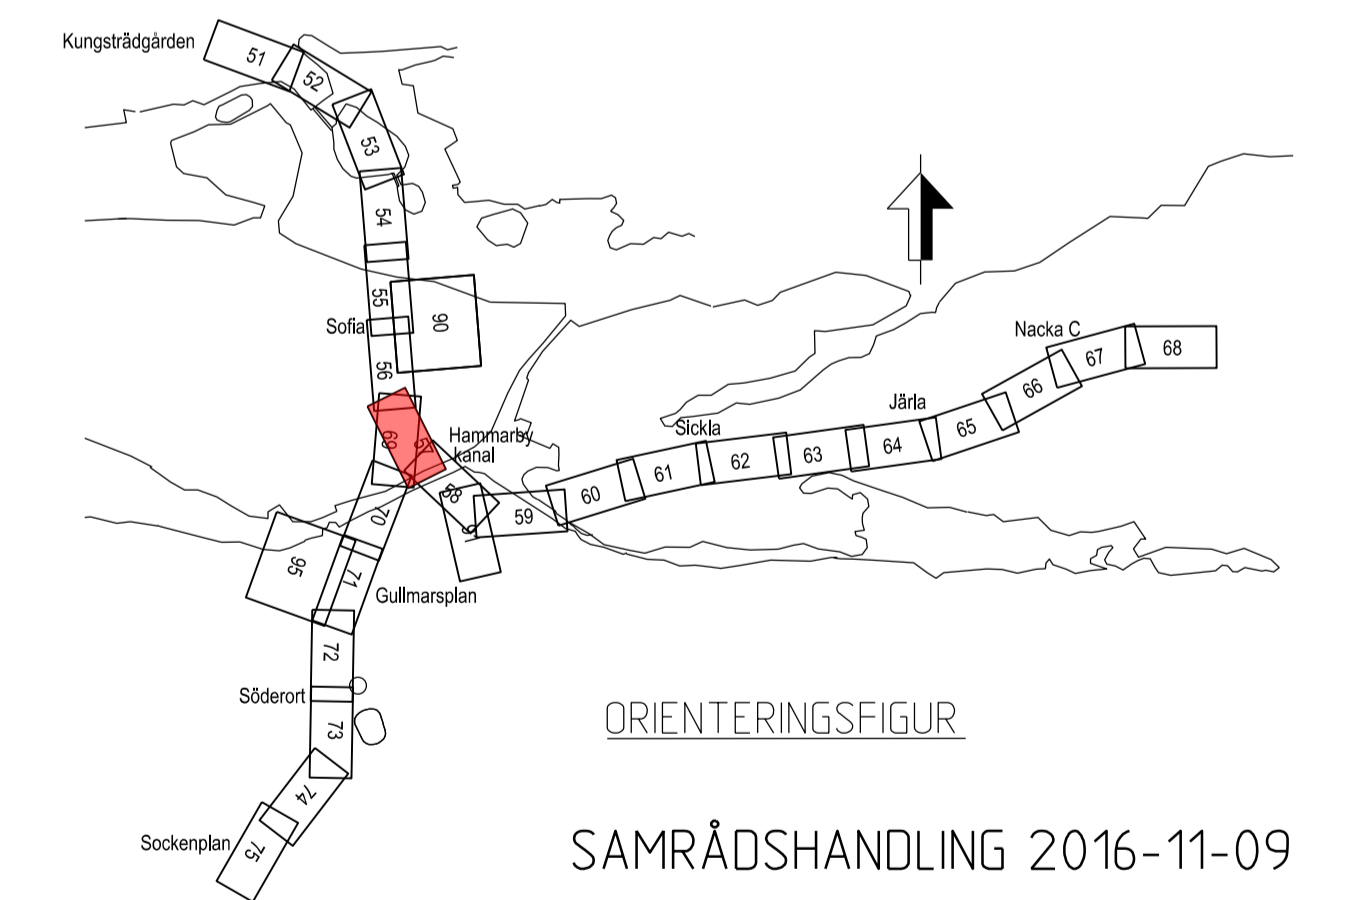

SWECO					
Uppdrag nr 2108010	Handläggare H. Olsson	Rit./Konst P. Sundgren	Rev	Ant	Revidering avser
Granskad E. Gilje	Godkänd J. Björkman	JÄRNVÄGSPLAN			
Ort Stockholm	Datum 2016-11-09	Tunnelbana - Bana 3 Sofia - Nacka C KM 2+500 - 3+000 Tillfälligt markanspråk Plan			
FUT Handläggare B. Linde		Informationssäkerhetsklass K1		Format A1	Skala 1:1000
FUT Granskad U. Bernström	FUT Godkänd M. Hellgren	Förvaltningsnummer 3160	Nästa till 58	Rev	
FUT Ort Stockholm	Datum 2016-11-09	Ritningsnummer M23-3160-10PL-A0000-05-2257			