

**KOORDINATSYSTEM**  
 SYSTEM I PLAN: SWEREF 99 18 00  
 SYSTEM I HÖJD: RH2000


**LÄNGDMÄTNING**  
 VARJE SPÅR HAR INDIVIDUELL  
 LÄNGDMÄTNING.

- TILLFÄLLIGA MARKANSPRÅK**
- AVGRÄNSNING MELLAN OLIKA TYPER AV MARKANSPRÅK
  - [T] TILLFÄLLIG NYTT JANDERÄTT OVAN MARK
  - [T] TILLFÄLLIG NYTT JANDERÄTT UNDER MARK
- DE REDDOVISE YTORNA SKA INTE SPÄRRAS AV SAMTIDIGT OCH UNDER HELA BYGGTIDEN. TILL GRÄNSKNINGSSKEDET SKA YTORNAS SYFTE SPECIFICERAS OCH TIDSBEGRÄNSAS.
- NYA ANLÄGGNINGAR**
- [Red line with cross-ticks] NYTT SPÅR MED VÄXEL OCH LÄNGDMÄTNINGSANGIVELSE
  - [Red rectangle] PLATTFORM
- BEFINTLIGA GRÄNSER**
- [Dashed line] FASTIGHETSGRÄNS
  - [Dotted line] KVARTERSTRAKTGRÄNS/TRAKTGRÄNS
  - [Dash-dot line] RÄTTIGHETSGRÄNS (LF LEDNINGSRÄTT)


SKYLDIGHETEN ATT GÖRA ANMÄLAN FÖR SAMRÅD ENLIGT 12:6 MB GÄLLER INTE FÖR DE VERKSAMHETER OCH ÅTGÄRDER SOM BEHOVS FÖR ATT BYGGA JÄRNVAGEN OCH SOM FASTSTÄLLS OCH INGÅR I TUNNELBANEANLÄGGNINGEN ELLER OMRÅDE FÖR TILLFÄLLIG NYTT JANDERÄTT.

FÖRBUDEN SOM AVSER VERKSAMHET ELLER ÅTGÄRD INOM GENERELLT BIOTOPSKYDDSOmrÅDE (7:11 2 st MB) GÄLLER INTE BYGGANDE AV ALLMÄN JÄRNVÄG. FÖRBUDEN MOT ÅTGÄRDER OCH VERKSAMHETER INOM STRANDSKYDDSOmrÅDE (7:15 MB) GÄLLER INTE BYGGANDE AV ALLMÄN JÄRNVÄG.

DATUM GRUNDKARTA STOCKHOLM 2016-10-06

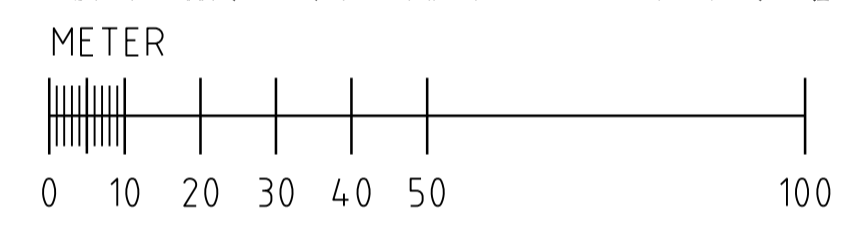

Denna handling och informationen härin är  
 SLLs egendom och  
 får inte användas, delges, återge eller  
 spridas utan SLLs  
 skriftliga medgivande.

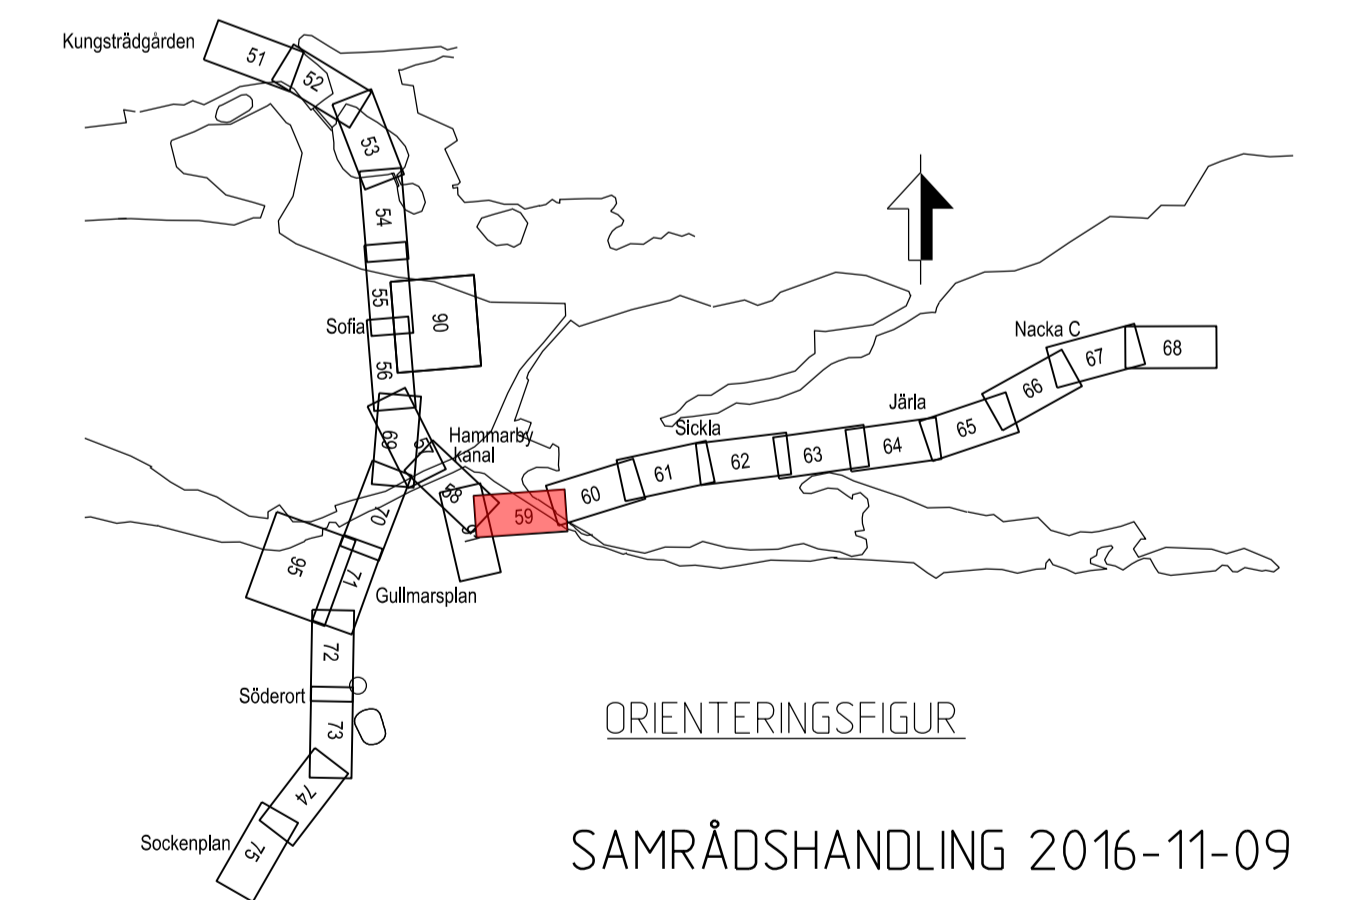

<b>SWECO</b>		<b>TVPSA</b>					
Uppdrag nr 2108010	Handläggare H. Olsson	Rit./Konst P. Sundgren	Rev	Ant	Revidering avser	Sign	Datum
Granskad E. Gilje	Godkänd J. Björkman	<b>JÄRNVÄGSPLAN</b>					
Ort Stockholm	Datum 2016-11-09	Tunnelbana - Bana 3 Sofia - Nacka C KM 3+500 - 4+000 Tillfälligt markanspråk Plan					
FUT Handläggare B. Linde		Informationsklass K1					
FUT Granskad U. Bernström	FUT Godkänd M. Helligren	Förvaltningsnummer 3160	Format A1	Skala 1:1000			
FUT Ort Stockholm	Datum 2016-11-09	Ritningsnummer M23-3160-10PL-A0000-05-2259	60	Nästa bl	Rev		

Ritningsfil: c:\temp\jw2\segitasa\dms2107\M23-3160-10PL-A0000-05-2259.dgn  
 Printdatum: 2016-10-27  
 SFFASU  
 Printad av: