

**KOORDINATSYSTEM**  
 SYSTEM I PLAN: SWEREF 99 18 00  
 SYSTEM I HÖJD: RH2000

**LÄNGDMÄTNING**  
 VARJE SPÅR HAR INDIVIDUELL  
 LÄNGDMÄTNING.

**TILLFÄLLIGA MARKANSPRÅK**

- AVGRÄNSNING MELLAN OLIKA TYPER AV MARKANSPRÅK
- T TILLFÄLLIG NYTT JANDERÄTT OVAN MARK
- T TILLFÄLLIG NYTT JANDERÄTT UNDER MARK

DE REDDOVISE YTORNA SKA INTE SPÄRRAS AV SAMTIDIGT OCH UNDER HELA BYGGTIDEN. TILL GRÄNSKNINGSKEDET SKA YTORNAS SYFTE SPECIFICERAS OCH TIOBSBEGRÄNSAS.

**NYA ANLÄGGNINGAR**

- 0+000 NYTT SPÅR MED VÄXEL OCH LÄNGDMÄTNINGSANGIVELSE
- PLATTFORM


**BEFINTLIGA GRÄNSER**

- FASTIGHETSGRÄNS
- KVARTERSTRAKTGRÄNS/TRAKTGRÄNS
- RÄTTIGHETSGRÄNS (LF LEDNINGSRÄTT)


SKYLDIGHETEN ATT GÖRA ANMÄLAN FÖR SAMRÅD ENLIGT 12:6 MB GÄLLER INTE FÖR DE VERKSAMHETER OCH ÅTGÄRDER SOM BEHOVS FÖR ATT BYGGA JÄRNVÄGEN OCH SOM FASTSTÄLLS OCH INGÅR I TUNNELBANEANLÄGGNINGEN ELLER OMRÅDE FÖR TILLFÄLLIG NYTT JANDERÄTT.

FÖRBUDEN SOM AVSER VERKSAMHET ELLER ÅTGÄRD INOM GENERELLT BIOTOPSKYDDSOMRÅDE (7:11 2 st MB) GÄLLER INTE BYGGANDE AV ALLMAN JÄRNVÄG. FÖRBUDEN MOT ÅTGÄRDER OCH VERKSAMHETER INOM STRANDSKYDDSOMRÅDE (7:15 MB) GÄLLER INTE BYGGANDE AV ALLMAN JÄRNVÄG.

DATUM NACKA GRUNDKARTA: 2016-05-16

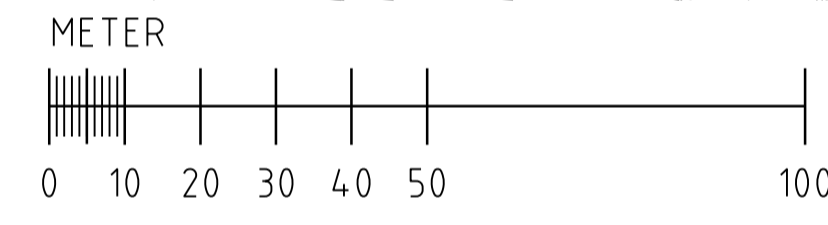

Övriga handlingar och informationer hän till detta projekt finns tillgängliga på projektsidan. För mer information om projektet, de lags och dess innehåll, se projektsidan. Detta är en sammanfattning av de viktigaste punkterna i projektskildringen.

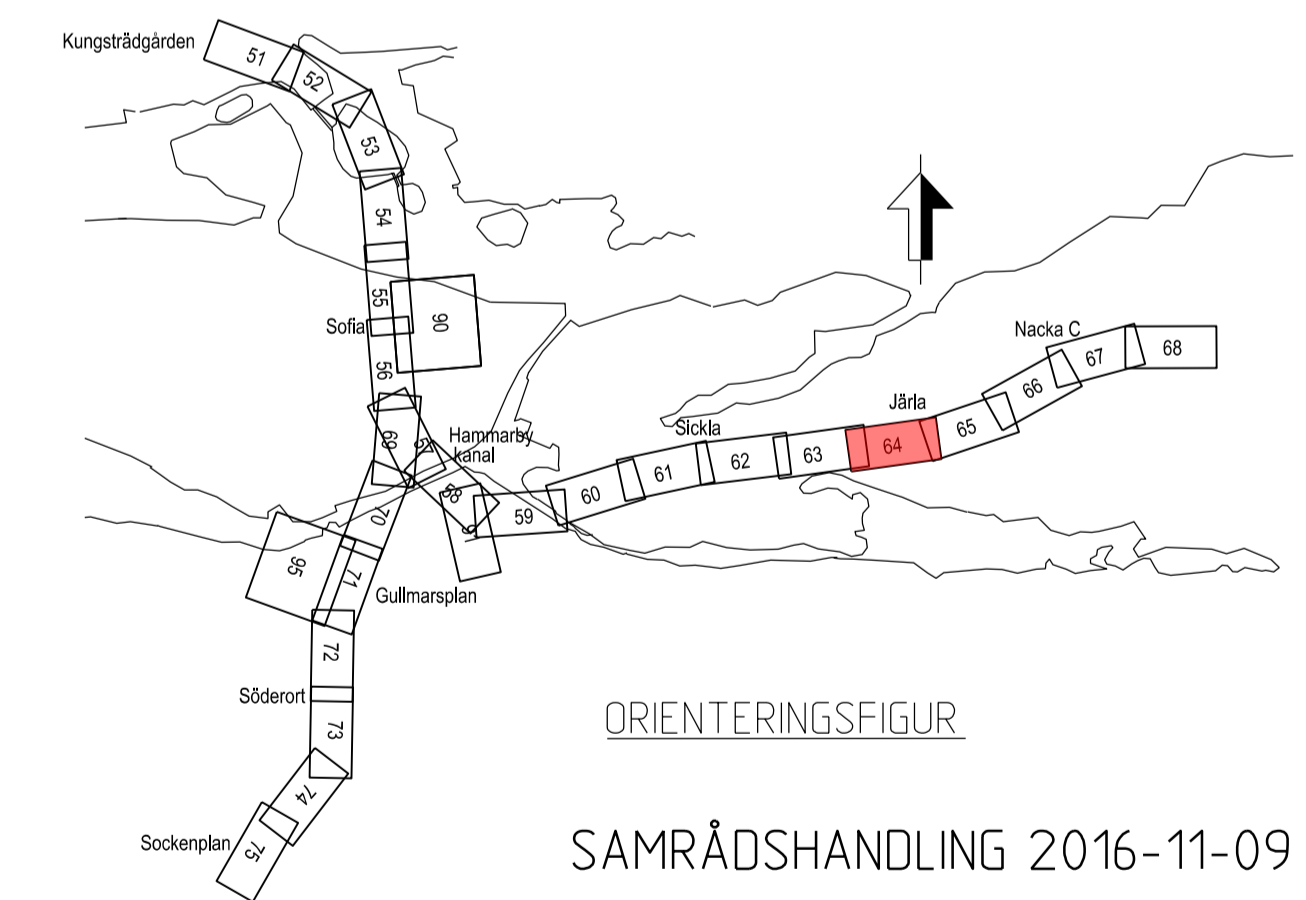

<b>SWECO</b>		<b>TVPSA</b>					
Uppdrags nr 2108010	Handläggare H. Olsson	Rit./Konst P. Sundgren	Rev	Ant	Revidering avser	Sign	Datum
Granskad E. Gilje	Godkänd J. Björkman	<b>JÄRNVÄGSPLAN</b>					
Ort Stockholm	Datum 2016-11-09	Tunnelbana - Bana 3 Sofia - Nacka C KM 6+000 - 6+500 Tillfälligt markanspråk Plan					
FUT Handläggare B. Linde		Informationsklass K1					
FUT Granskad U. Bernström	FUT Godkänd M. Helligren	Förvaltningsnummer 3160	Format A1	Skala 1:1000			
FUT Ort Stockholm	Datum 2016-11-09	Ritningsnummer M23-3160-10PL-A0000-05-2264	65	Nästa bl	Rev		

Ritningsfil: c:\temp\jw2\segitasa\dms2107\M23-3160-10PL-A0000-05-2264.dgn  
 Printdatum: 2016-11-27  
 SFSASU  
 Printad av: