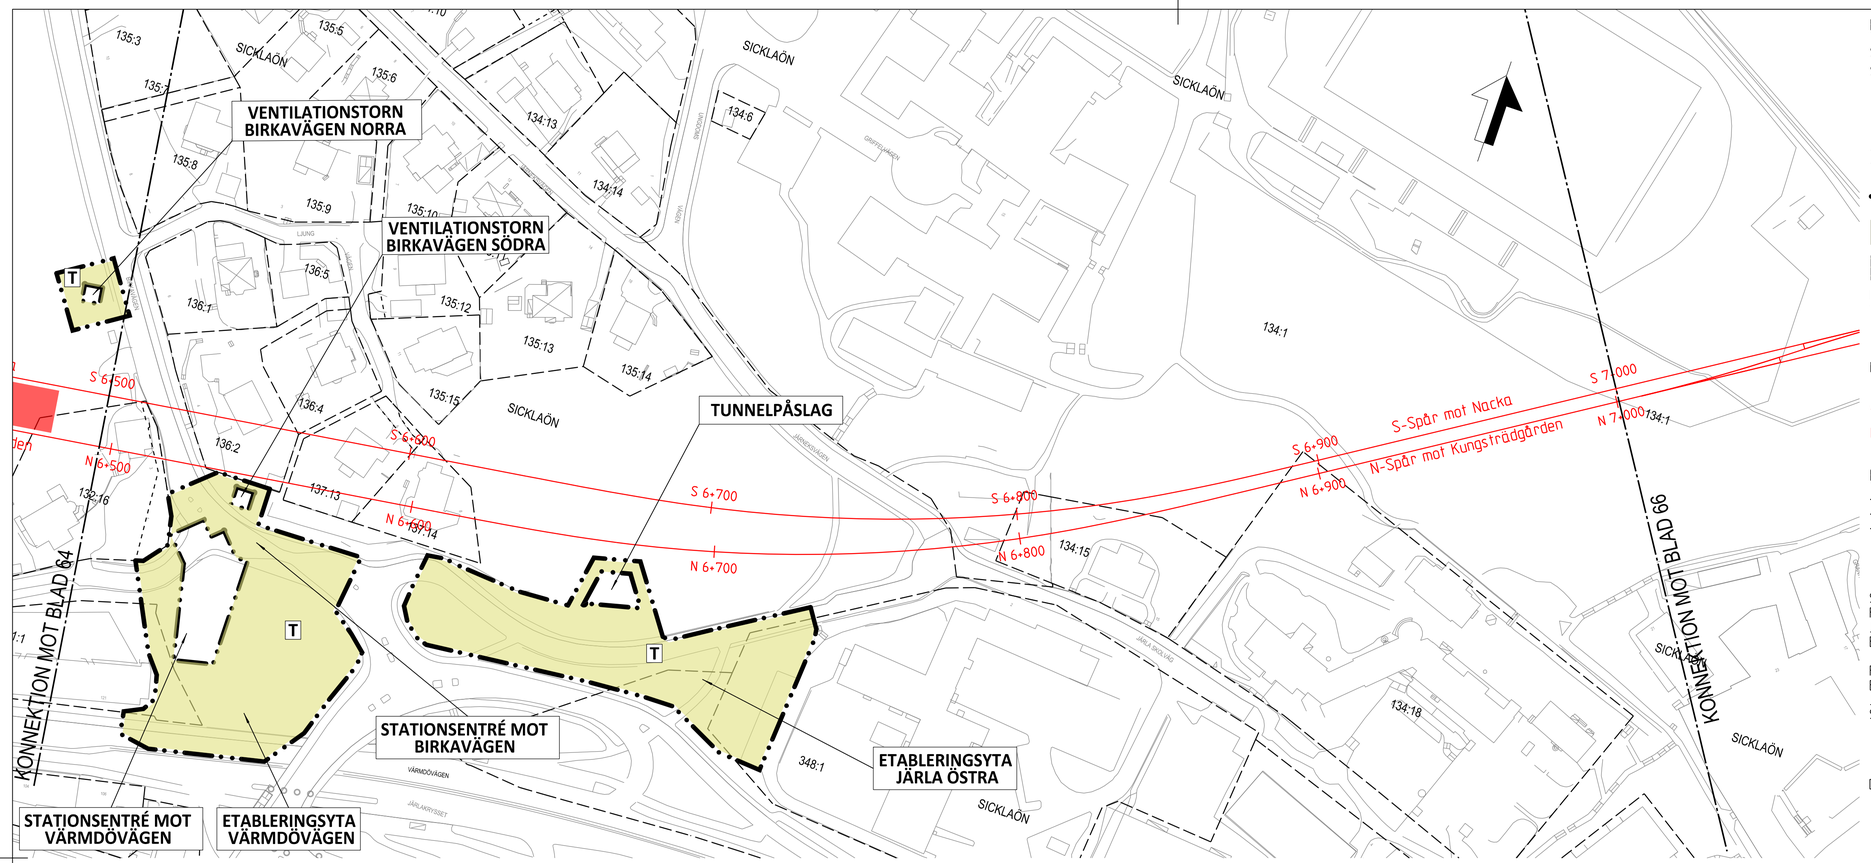

KOORDINATSYSTEM

SYSTEM I PLAN: SWEREF 99 18 00
SYSTEM I HÖJD: RH2000

LÄNGDMÄTNING

VARJE SPÅR HAR INDIVIDUELL LÄNGDMÄTNING.

TILLFÄLLIGA MARKANSPRÅK

AVGRÄNSNING MELLAN OLIKA TYPER AV MARKANSPRÅK

T TILLFÄLLIG NYTTJANDERÄTT OVAN MARK

T TILLFÄLLIG NYTTJANDERÄTT UNDER MARK

DE REDOVISADE YTORNA SKA INTE SPÄRRAS AV SAMTIDIGT OCH UNDER HELA BYGGTIDEN. TILL GRANSKNINGSSKEDET SKA YTORNAS SYFTE SPECIFICERAS OCH TIDSBEGRÄNSAS.

NYA ANLÄGGNINGAR

0+000 NYTT SPÅR MED VÄXEL OCH LÄNGDMÄTNINGSANGIVELSE

PLATTFORM

BEFINTLIGA GRÄNSER

FASTIGHETSGRÄNS
KVARTERSTRAKTGRÄNS/TRAKTGRÄNS
RÄTTIGHETSGRÄNS (Lr LEDNINGSRÄTT)

SKYLDIGHETEN ATT GÖRA ANMÄLAN FÖR SAMRÅD ENLIGT 12:6 MB GÄLLER INTE FÖR DE VERKSAMHETER OCH ÅTGÄRDER SOM BEHÖVS FÖR ATT BYGGA JÄRNVÄGEN OCH SOM FASTSTÄLLS OCH INGÅR I TUNNELBANEANLÄGGNINGEN ELLER OMRÅDE FÖR TILLFÄLLIG NYTTJANDERÄTT.

FÖRBUDEN SOM AVSER VERKSAMHET ELLER ÅTGÄRD INOM GENERELLT BIOTOPSKYDDSOMRÅDE (7:11 2 st MB) GÄLLER INTE BYGGANDE AV ALLMÄN JÄRNVÄG. FÖRBUDEN MOT ÅTGÄRDER OCH VERKSAMHETER INOM STRANDSKYDDSOMRÅDE (7:15 MB) GÄLLER INTE BYGGANDE AV ALLMÄN JÄRNVÄG.

DATUM NACKA GRUNDKARTA: 2016-05-16

ANLÄGGNINGEN FÖRHÅLLER SIG TILL FRAMTIDA FÖRHÅLLANDEN AVSEENDE STADSPLANERING

METER

0 10 20 30 40 50 100

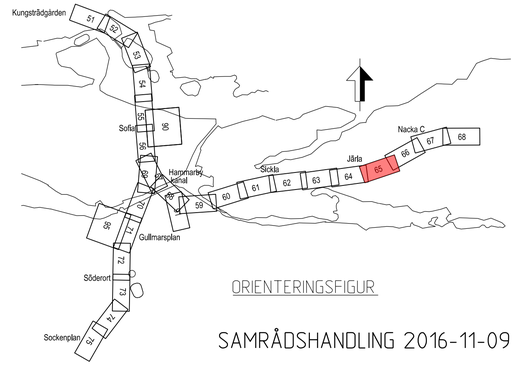

ORIENTERINGSFIGUR

SAMRÅDSHANDLING 2016-11-09

SWECO TYPSA

Uppdrag nr	Handläggare	Rit/Konst
2108010	H. Olsson	P. Sundgren

Rev	Ant	Revidering avser	Sign	Datum

Granskad	Godkänd
E. Gille	J. Björkman
Ort	Datum
Stockholm	2016-11-09

Förvaltning för utbyggd tunnelbana
STOCKHOLMS LÄNS LANDSTING

FUT Handläggare	Informationssäkerhetsklass
B. Linde	K1
FUT Granskad	FUT Godkänd
U. Bernström	M. Hellgren
FUT Ort	Datum
Stockholm	2016-11-09

JÄRNVÄGSPLAN

Tunnelbana - Bana 3
Sofia - Nacka C
KM 6+500 - 7+000
Tillfälligt markanspråk
Plan

Förvaltningsnummer	Format	Skala
3160	A1	1:1000

Ritningsnummer	Nästa bl	Rev
M23-3160-10PL-A0000-0S-2265	66	

Denna handling och informationen häri är SLL egendom och får inte användas, delges obehöriga eller ändras utan SLL skriftliga medgivande.

Ritningsfil: c:\temp\pw2\sepasu\dms21307\M23-3160-10PL-A0000-0S-2265.dgn
Plottdatum: 2016-11-01
Plottad av: SEPASU