

KOORDINATSYSTEM
 SYSTEM I PLAN: SWEREF 99 18 00
 SYSTEM I HÖJD: RH2000

LÄNGDMÄTNING
 VARJE SPÅR HAR INDIVIDUELL
 LÄNGDMÄTNING.

TILLFÄLLIGA MARKANSPRÅK

--- AVGRÄNSNING MELLAN OLIKA TYPER AV MARKANSPRÅK

T TILLFÄLLIG NYTT JANDERÄTT OVAN MARK
T TILLFÄLLIG NYTT JANDERÄTT UNDER MARK

DE REDDISADE YTORNA SKA INTE SPÄRRAS AV SAMTIDIGT OCH UNDER HELA BYGGTIDEN. TILL GRÄNSKNINGSSKEDET SKA YTORNAS SYFTE SPECIFICERAS OCH TIOSBEGRÄNSAS.

NYA ANLÄGGNINGAR

0+000 NYTT SPÅR MED VÄXEL OCH LÄNGDMÄTNINGSANGIVELSE
 PLATTFORM


BEFINTLIGA GRÄNSER

FASTIGHETSGRÄNS
 KVARTERSTRAKTGRÄNS/TRAKTGRÄNS
 RÄTTIGHETSGRÄNS (LF LEDNINGSRÄTT)


SKYLDIGHETEN ATT GÖRA ANMÄLAN FÖR SAMRÅD ENLIGT 12-6 MB GÄLLER INTE FÖR DE VERKSAMHETER OCH ÅTGÄRDER SOM BEHOVS FÖR ATT BYGGA JÄRNVÄGEN OCH SOM FASTSTÄLLS OCH INGÅR I TUNNELBANEANLÄGGNINGEN ELLER OMRÅDE FÖR TILLFÄLLIG NYTT JANDERÄTT.

FÖRBUDEN SOM AVSER VERKSAMHET ELLER ÅTGÄRD INOM GENERELLT BIOTOPSKYDDSOmrÅDE (7:11 2 st MB) GÄLLER INTE BYGGANDE AV ALLMÄN JÄRNVÄG. FÖRBUDEN MOT ÅTGÄRDER OCH VERKSAMHETER INOM STRANDSKYDDSOmrÅDE (7:15 MB) GÄLLER INTE BYGGANDE AV ALLMÄN JÄRNVÄG.

DATUM NACKA GRUNDKARTA: 2016-05-16

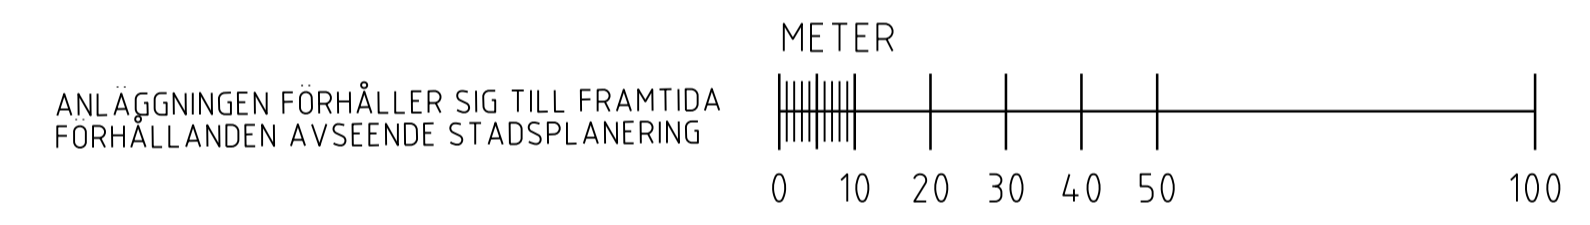

Den här handling och informationen har tillagts av SWECO och TVPSA för att ge information om projektet. Den är inte avsett att användas som grund för andra beslut eller åtgärder. SWECO och TVPSA ansvarar inte för fel eller skador som följer av användning av denna handling.

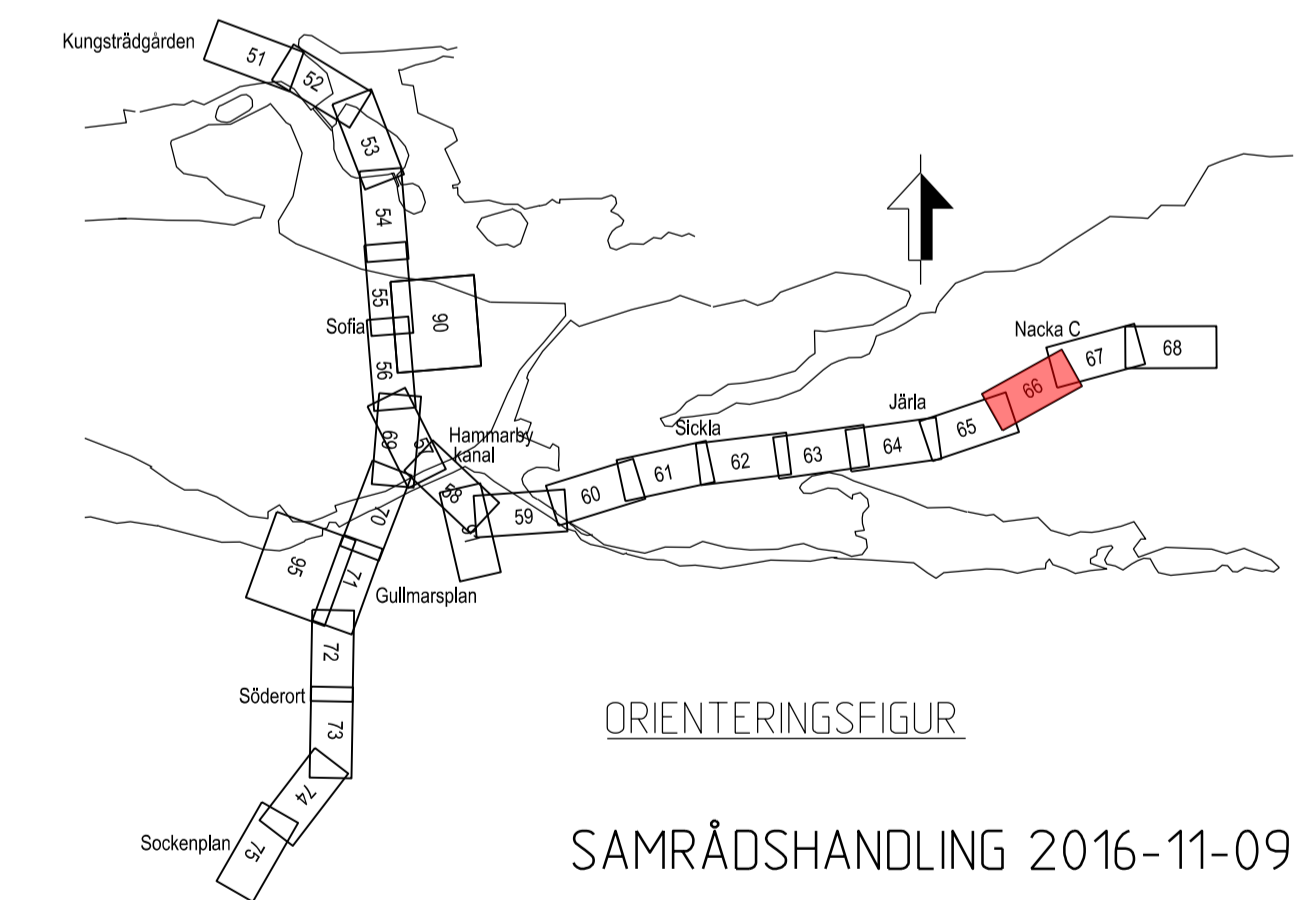

| | | | | | | | |
|------------------------------|-----------------------------|---|--------------|-----------------|------------------|------|-------|
| SWECO | | TVPSA | | | | | |
| Uppdrag nr 2108010 | Handläggare H. Olsson | Rit./Konst P. Sundgren | Rev | Ant | Revidering avser | Sign | Datum |
| Granskad E. Gilje | Godkänd J. Björkman | JÄRNVÄGSPLAN | | | | | |
| Ort Stockholm | Datum 2016-11-09 | Tunnelbana - Bana 3 Sofia - Nacka C KM 7+000 - 7+500 Tillfälligt markanspråk Plan | | | | | |
| FUT Handläggare B. Linde | | Informationsklass K1 | | | | | |
| FUT Granskad U. Bernström | FUT Godkänd M. Helligren | Förvaltningsnummer 3160 | Format A1 | Skala 1:1000 | | | |
| FUT Ort Stockholm | Datum 2016-11-09 | Ritningsnummer M23-3160-10PL-A0000-0S-226667 | Nästa bl | Rev | | | |

Ritningsfil: c:\temp\jw2\vegasia\dms2107\M23-3160-10PL-A0000-0S-22666.dgn
 Printdatum: 2016-11-07
 SFSASU
 Postad av: