

KOORDINATSYSTEM
 SYSTEM I PLAN: SWEREF 99 18 00
 SYSTEM I HÖJD: RH2000

LÅNGMÄTNING
 VARJE SPÅR HAR INDIVIDUELL
 LÅNGMÄTNING.

TILLFÄLLIGA MARKANSPRÅK

- AVGRÄNSNING MELLAN OLIKA TYPER AV MARKANSPRÅK
- T TILLFÄLLIG NYTT JANDERÄTT OVAN MARK
- T TILLFÄLLIG NYTT JANDERÄTT UNDER MARK

DE REDDOVISE YTORNA SKA INTE SPÄRRAS AV SAMTIDIGT OCH UNDER HELA BYGGTIDEN. TILL GRANSKNINGSSKEDET SKA YTORNAS SYFTE SPECIFICERAS OCH TIDSBEGRÄNSAS.

NYA ANLÄGGNINGAR

- 0+000 NYTT SPÅR MED VÄXEL OCH LÅNGMÄTNINGSANGIVELSE
- PLATTFORM


BEFINTLIGA GRÄNSER

- FASTIGHETSGRÄNS
- KVARTERSTRAKTGRÄNS/TRAKTGRÄNS
- RÄTTIGHETSGRÄNS (LF LEDNINGSRÄTT)


SKYLDIGHETEN ATT GÖRA ANMÄLAN FÖR SAMRÅD ENLIGT 12-6 MB GÄLLER INTE FÖR DE VERKSAMHETER OCH ÅTGÄRDER SOM BEHOVS FÖR ATT BYGGA JÄRNVAGEN OCH SOM FASTSTÄLLS OCH INGÅR I TUNNELBANEANLÄGGNINGEN ELLER OMRÅDE FÖR TILLFÄLLIG NYTT JANDERÄTT.

FÖRBUDEN SOM AVSER VERKSAMHET ELLER ÅTGÄRD INOM GENERELLT BIOTOPSKYDDSOmrÅDE (7,11 2 st MB) GÄLLER INTE BYGGANDE AV ALLMÄN JÄRNVÄG. FÖRBUDEN MOT ÅTGÄRDER OCH VERKSAMHETER INOM STRANDSKYDDSOmrÅDE (7,15 MB) GÄLLER INTE BYGGANDE AV ALLMÄN JÄRNVÄG.

DATUM GRUNDKARTA STOCKHOLM 2016-10-06

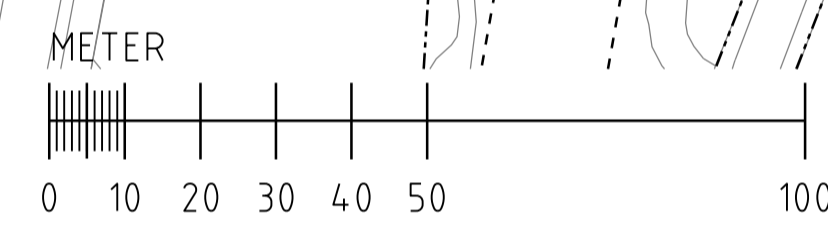

Denna handling och informationen härin är SLLs egendom och får inte användas, delges, återge eller spridas utan SLLs skriftliga medgivande.

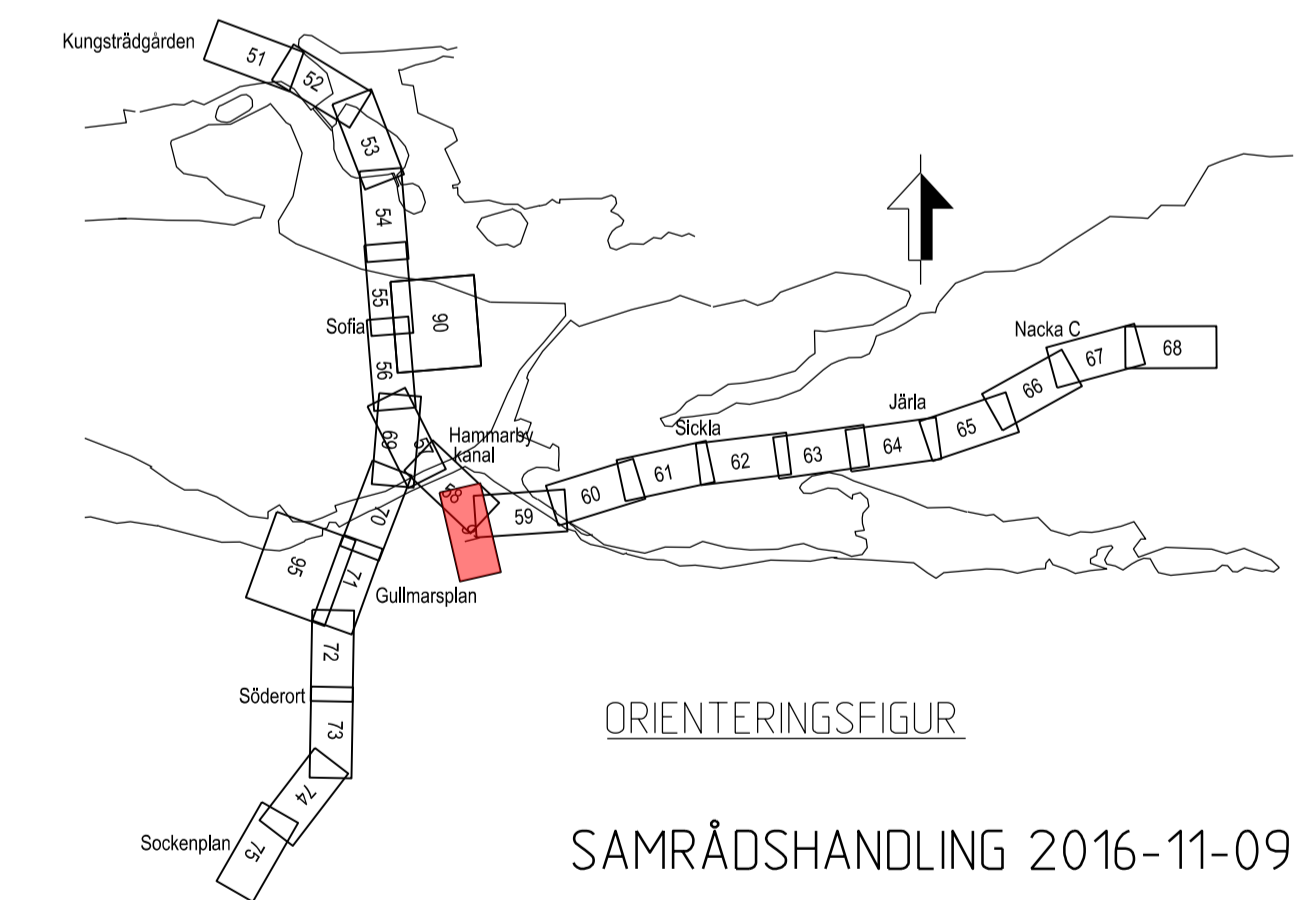

SWECO		TYPSA					
Uppdrag nr 2108010	Handläggare H. Olsson	Rit./Konst P. Sundgren	Rev	Ant	Revidering avser	Sign	Datum
Granskad E. Gilje	Godkänd J. Björkman	JÄRNVÄGSPLAN					
Ort Stockholm	Datum 2016-11-09	Tunnelbana - Bana 3 Sofia - Nacka C Arbetstunnel Hammarby Tillfälligt markanspråk Plan					
FUT Handläggare B. Linde		Informationssäkerhetsklass K1		Förvaltningsnummer 3160			
FUT Granskad U. Bernström	FUT Godkänd M. Hellgren	Förvaltningsnummer 3160		Format A1	Skala 1:1000		
FUT Ort Stockholm	Datum 2016-11-09	Ritningsnummer M23-3160-10PL-A0000-05-2291		Nästa bl	Rev		

Ritningsfil: C:\temp\jw2\sepassa\dms21307\M23-3160-10PL-A0000-05-2291.dgn
 Prittdatum: 2016-11-01
 SFSASU
 Prittdag: av: