
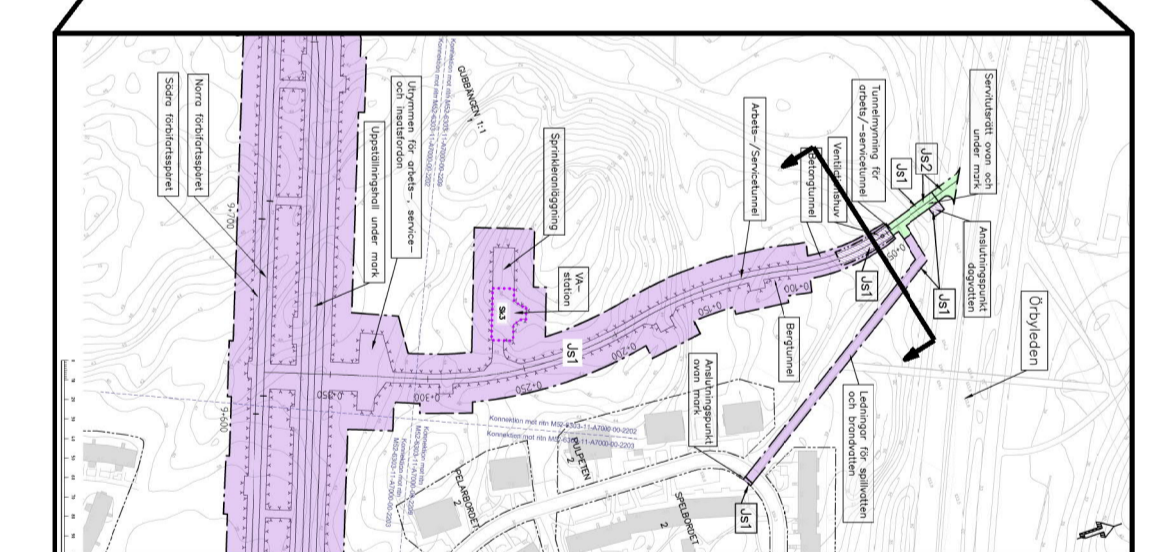


TECKENFÖRKLARING

- GRANS FÖR TUNNELBANA MED TILLHÖRANDE ANLÄGGNINGAR OVAN OCH/ELLER UNDER MARK
- AVGRÄNSNING MELLAN OLIKA TYPER AV MARKANSPRÅK
- Js1 NYTT UTRYMME FÖR TUNNELBANA MED TILLHÖRANDE ANLÄGGNINGAR UNDER MARK, SERVIDTSTRÄTT
- Js1 NYTT UTRYMME FÖR TUNNELBANA MED TILLHÖRANDE ANLÄGGNINGAR OVAN OCH UNDER MARK, SERVIDTSTRÄTT

ÖVRIGA BETECKNINGAR

- Färdig markyta
- Tolkad befintlig markyta
- Tolkad befintlig bergyta
- Kvarters-/Traktgrans tillika fastighetsgrans
- Vägbanekant
- Tunnelkontur
- Byggnad med antagen grundläggning i form av grundmurar/plintar på berg eller platta på mark
- Byggnad med antagen grundläggning i form av betong eller stötpålar på berg

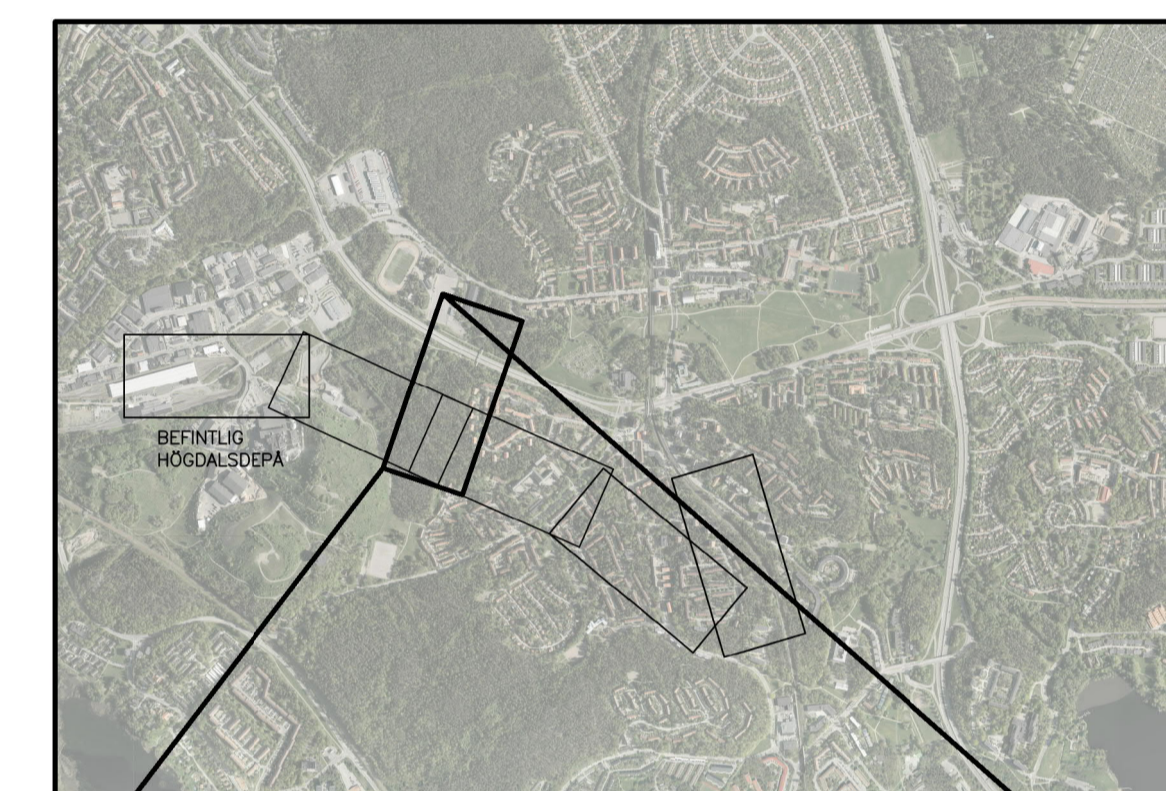


REDOVISAD TVÄRSEKTION I PLAN

GRANSKNINGSHANDLING 2019-09-06

Denna handling och informationen härin är SVE-egendom och ska inte spridas utom förutsatt avtal. Detta gäller även om handlingen är offentlig medgivande.

Ritningsfil: \\SE09\CD\ISE\Common\Projects\5643\10230852\1_CAD\M52\01del\M52_6303-11-A7000-20-0058.dgn
 Ritningsfilnamn: 0+058
 Ritningsfil:

0+058

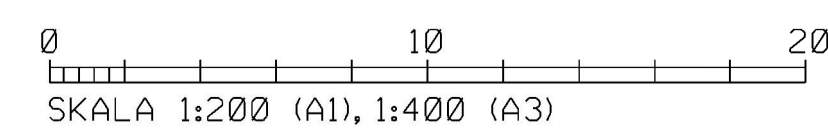

 www.wsp.com		A		Revideringar enligt 5100-PS1-12-00012	MTw	2020-01-31
		Rev	Ant	Revidering avser	Sign	Datum
Uppdrag nr 10230852	Handläggare M. Tahaw	Rit/Konst R. Lindberg	Godkänd D. Kromnow			
Ort Stockholm		Datum 2019-06-12	JÄRNVÄGSPLAN UTBYGGD DEPÅ I HÖGDALEN KARTOR MED PERMANENT MARKANSPRÅK Tvärsnitt vid längdmätning 0+058 Permanenta gränser för markanspråk Sektioner			
FUT Handläggare Jan Eklund		Informationsklass K1		Förvaltningsnummer 1300		Skala 1:200 / 1:400
FUT Granskad Johanna Twengström		FUT Godkänd Marie Fredell		Format A1 / A3		Nösta bl A
FUT Ört Stockholm		Datum xxx-xx-xx		Ritningsnummer M52-6303-11-A7000-20-0058		