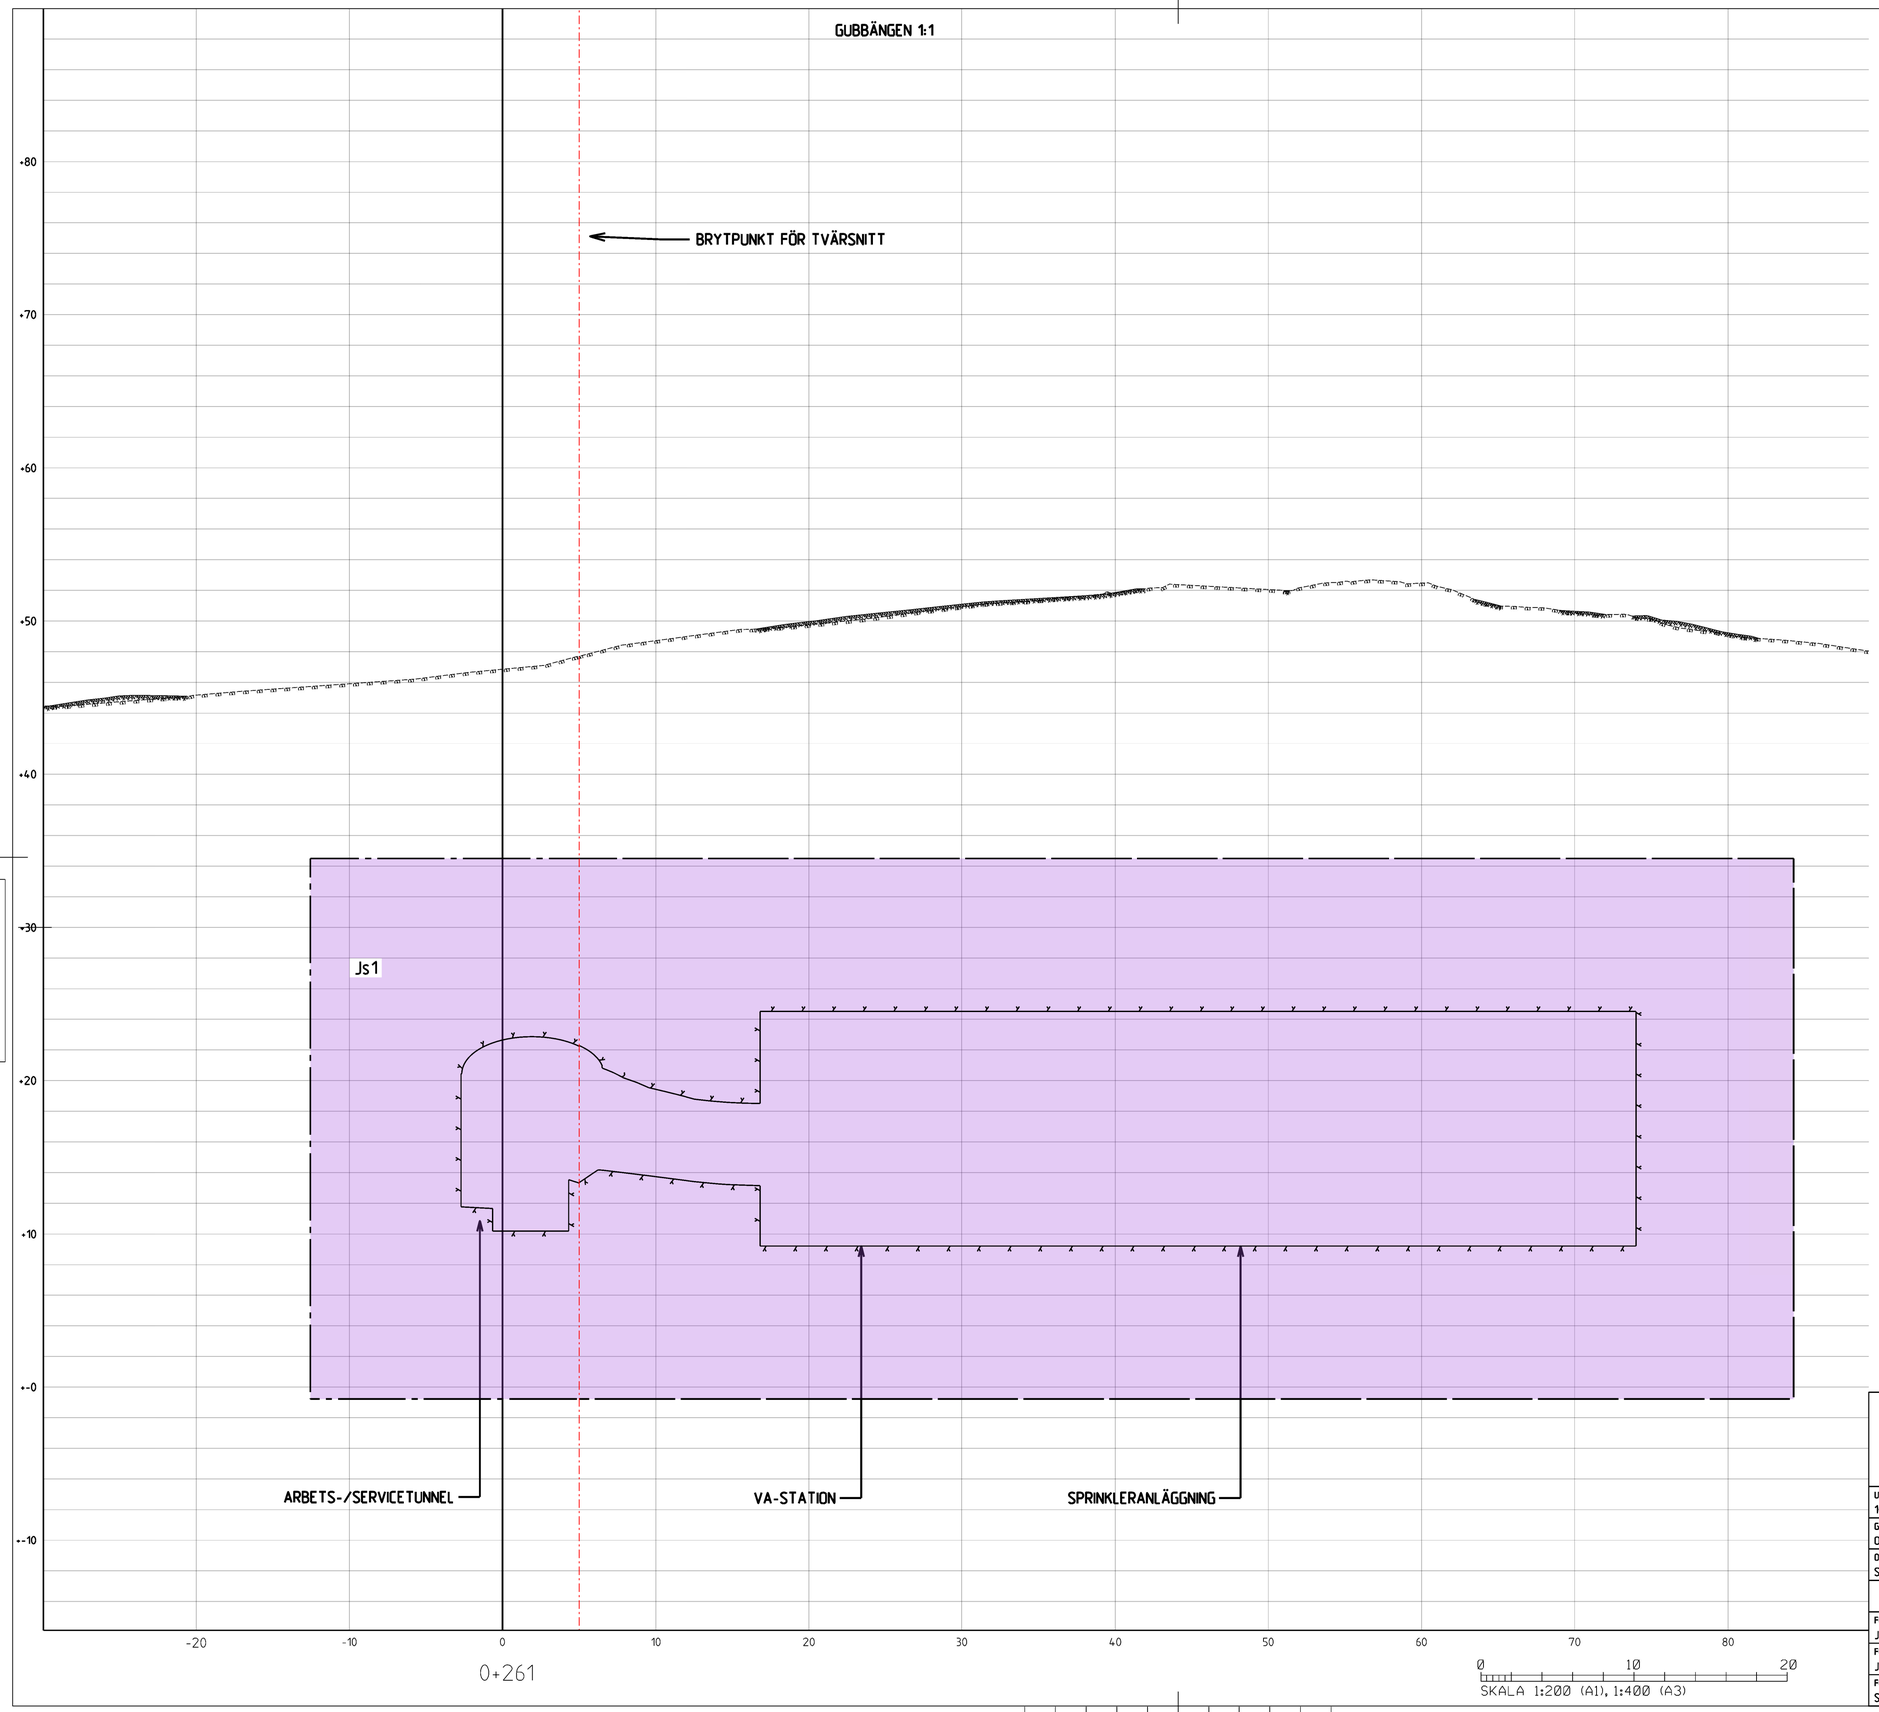

KOORDINATSYSTEM

System i plan: SWEREF 99 18 00
System i höjd: RH2000

TECKENFÖRKLARING

- GRÄNS FÖR TUNNELBANA MED TILLHÖRANDE ANLÄGGNINGAR OVAN OCH/ELLER UNDER MARK
- AVGRÄNSNING MELLAN OLIKA TYPER AV MARKANSPRÅK
- Js1 — NYTT UTRYMME FÖR TUNNELBANA MED TILLHÖRANDE ANLÄGGNINGAR UNDER MARK, SERVITUTSRÄTT
- Js1 — NYTT UTRYMME FÖR TUNNELBANA MED TILLHÖRANDE ANLÄGGNINGAR OVAN OCH UNDER MARK, SERVITUTSRÄTT

ÖVRIGA BETECKNINGAR

- Färdig markyta
- Tolkad befintlig markyta
- Tolkad befintlig bergyta
- Kvarters-/Traktgräns tillika fastighetsgräns
- Vägbanekant
- Tunnelkontur
- Byggnad med antagen grundläggning i form av grundmurar/plintar på berg eller platta på mark
- Byggnad med antagen grundläggning i form av betong eller stålpålar på berg

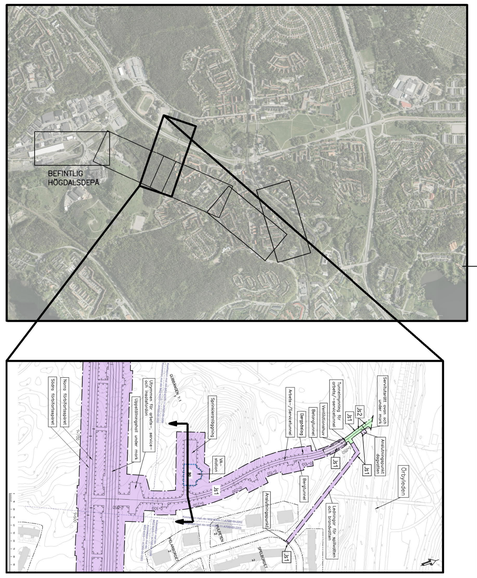

REDOVISAD TVÄRSEKTION I PLAN

GRANSKNINGSHANDLING 2019-09-06

Denna handling och informationen häri är SL:s egendom och får inte kopieras, delges obehöriga eller utnyttjas på annat sätt utan skriftligt medgivande.

Rev	Ant	Revidering avser	Sign	Datum
A		Revideringar enligt 5100-P51-12-00012	MTw	2020-03-25

www.wsp.com

Uppdrag nr	Handläggare	Rit/Konst
10230852	M. Tahaw	R. Lindberg

Granskad: O. Kromnow
Godkänd:
Ort: Stockholm
Datum: 2019-06-12

Förvaltning för utbyggd tunnelbana
STOCKHOLMS LÄNS LANDSTING

FUT Handläggare: Jan Eklund
Informationssäkerhetsklass: K1
FUT Granskad: Johanna Twengström
FUT Godkänd: Marie Fredell
FUT Ort: Stockholm
Datum: xxxx-xx-xx

JÄRNVÄGSPLAN

UTBYGGD DEPÅ I HÖGDALEN
KARTOR MED PERMANENT MARKANSPRÅK
Tvärsektion vid längdmätning 0+261
Permanenta gränser för markanspråk
Sektioner

Förvaltningsnummer: 1300
Format: A1 / A3
Skala: 1:200 / 1:400
Ritningsnummer: M52-6303-11-A0000-20-0261
Nästa bl: -
Rev: A

Ritningsfil: \\SEROKE06.SE\Common Projects\5643\10230852\4_EAD\M52\Ritningar\M52-6303-11-A0000-20-0260.dgn
Plotdatum: -
Plottad av: -