

GUBBÄNGEN 1:1



KOORDINATSYSTEM



System i plan: SWEREF 99 18 00
System i höjd: RH2000

TECKENFÖRKLARING

- GRANS FÖR TUNNELBANA MED TILLHÖRANDE ANLÄGGNINGAR OVAN OCH/ELLER UNDER MARK
- AVGRÄNSNING MELLAN OLIKA TYPER AV MARKANSPRÅK
- Js1** NYTT UTRYMME FÖR TUNNELBANA MED TILLHÖRANDE ANLÄGGNINGAR UNDER MARK, SERVIDTSTRÄTT
- Js1** NYTT UTRYMME FÖR TUNNELBANA MED TILLHÖRANDE ANLÄGGNINGAR OVAN OCH UNDER MARK, SERVIDTSTRÄTT


ÖVRIGA BETECKNINGAR


- Färdig markyta
- Tolkad befintlig markyta
- Tolkad befintlig bergyta
- Kvarters-/Traktgrans tillika fastighetsgrans
- Vägbanekant
- Tunnelkantur
- Byggnad med antagen grundläggning i form av grundmurar/plintar på berg eller platta på mark
- Byggnad med antagen grundläggning i form av betong eller stölpålar på berg

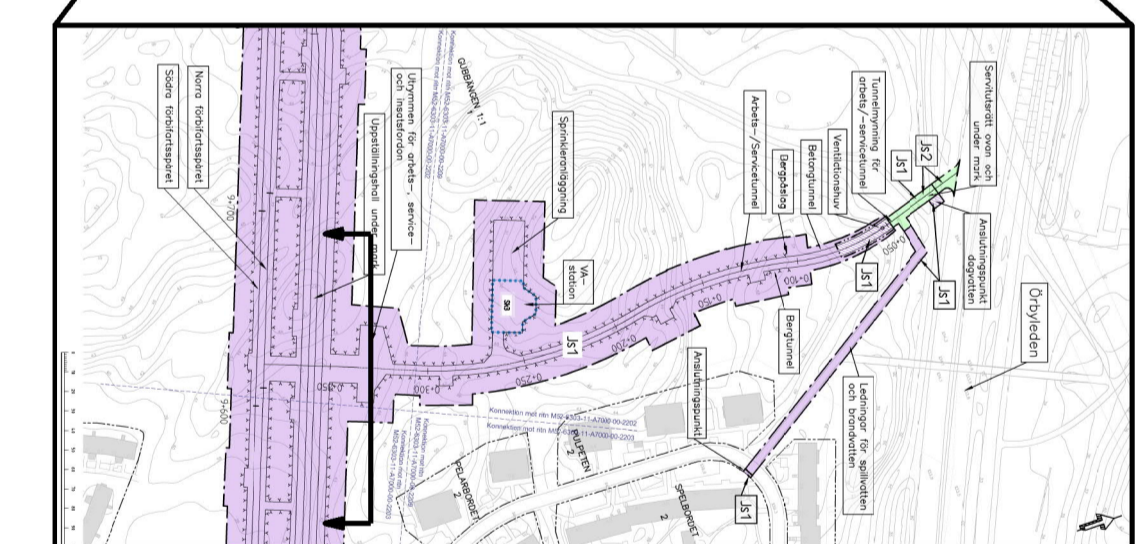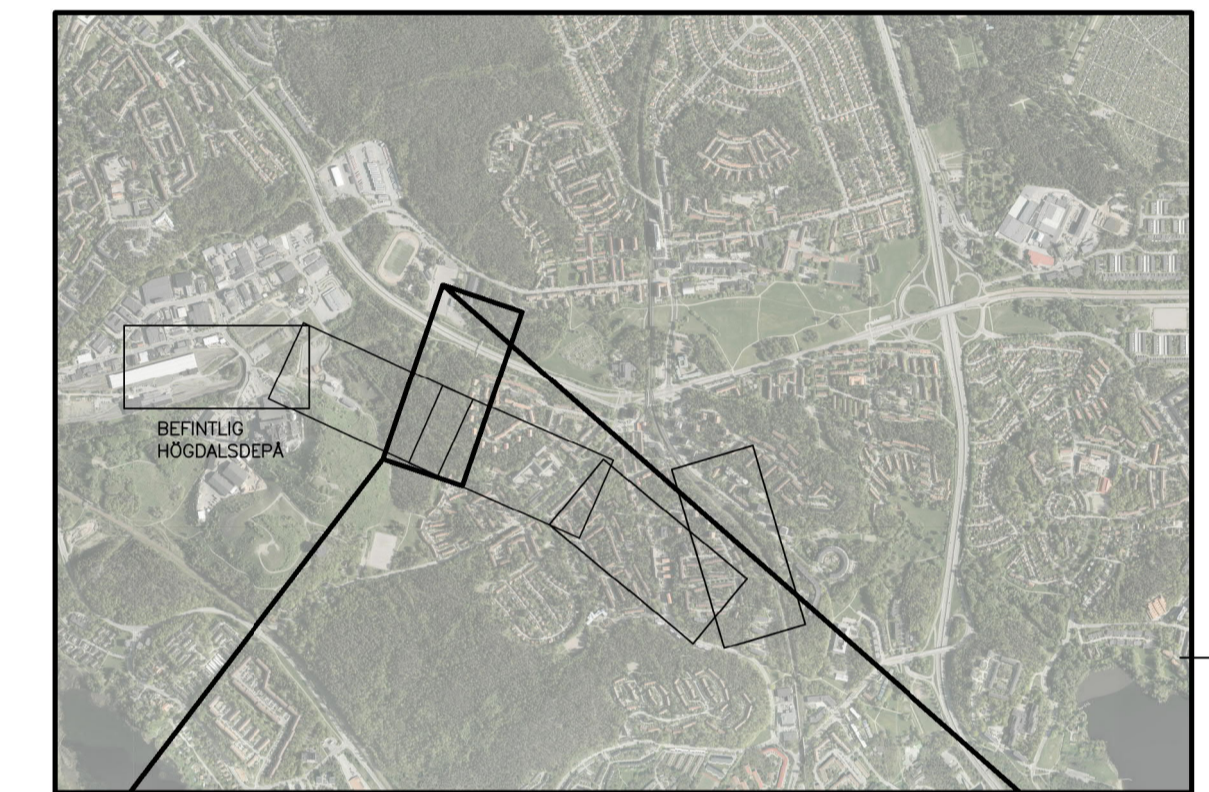

REDOVISAD TVÄRSEKTION I PLAN

GRANSKNINGSHANDLING
2019-09-06

 www.wsp.com					
		A	Revideringar enligt 5100-PS1-12-00029	MTw	2020-05-04
Uppdrag nr 10200462	Handläggare Mahamed Tohow	Rit/Konst Robert Lindberg	Rev	Ant	Revidering avser
Granskad Ola Kromnow	Godkänd	JÄRNVÄGSPLAN			
Ort Stockholm	Datum 2019-06-12	UTBYGGD DEPÅ I HÖGDALLEN KARTOR MED PERMANENT MARKANSPRÅK Tvärsektion vid längdmätning 0+332 Permanent gränser för markanspråk Sektioner			
FUT Handläggare Jan Eklund		Informationssäkerhetsklass K1		Forvaltningsnummer 1300	Format A1 / A3
FUT Granskad Johanna Twengström	FUT Godkänd Marie Fredell	Ritningsnummer M52-6303-11-A7000-20-0332		Skala 1:200 / 1:400	Nästa bl / Rev - / A
FUT Ort Stockholm	Datum xxx-xx-xx				

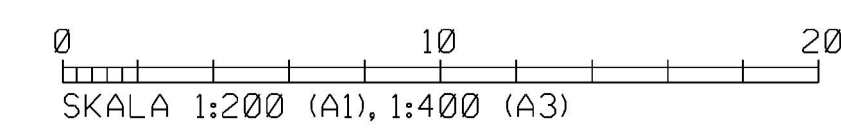

0+332

Denna handling och informationen härin är
S&L:s egendom och
förbehålls sig alla rättigheter till
dessa. För S&L:s
skriftliga medgivande

Ritningsfil: \\SE090001\SE\Comman\Projects\5643\10230852\1_CAD\M52\01061\M52_6303-11-A7000-20-0332.dgn
 Ritningsrum:
 Ritad av: