


TIPPEN 1

TIPPEN 4

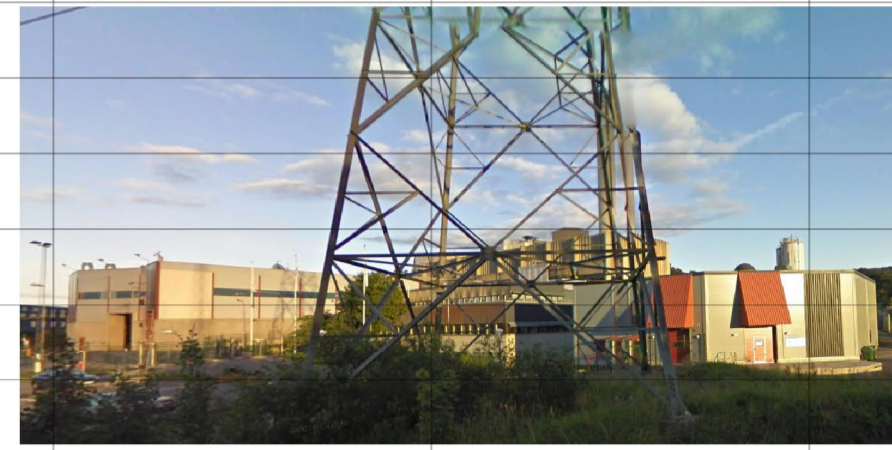

PLANERAD BYGGNAD FÖR HÖGDALENS SORTERINGS- OCH MATAVFALLSANLÄGGNING

ANSLUTNING TILL HÖGDALESPÅN

KOORDINATSYSTEM


System i plan: SWEREF 99 18 00
System i höjd: RH2000

TECKENFÖRKLARING

- GRANS FÖR TUNNELBANA MED TILLHÖRANDE ANLÄGGNINGAR OVAN OCH/ELLER UNDER MARK
- AVGRÄNSNING MELLAN OLIKA TYPER AV MARKANSPRÅK
- Js1 NYTT UTRYMME FÖR TUNNELBANA MED TILLHÖRANDE ANLÄGGNINGAR UNDER MARK, SERVITUTSRÄTT
- Js1 NYTT UTRYMME FÖR TUNNELBANA MED TILLHÖRANDE ANLÄGGNINGAR OVAN OCH UNDER MARK, SERVITUTSRÄTT

ÖVRIGA BETECKNINGAR

- Färdig markyta
- Tolkad befintlig markyta
- Tolkad befintlig bergyta
- Kvarters-/Traktgrans tillika fastighetsgrans
- Vägbankant
- Tunnelkant
- Byggnad med antagen grundläggning i form av grundmurar/plintar på berg eller platta på mark
- Byggnad med antagen grundläggning i form av betong eller stötpålar på berg

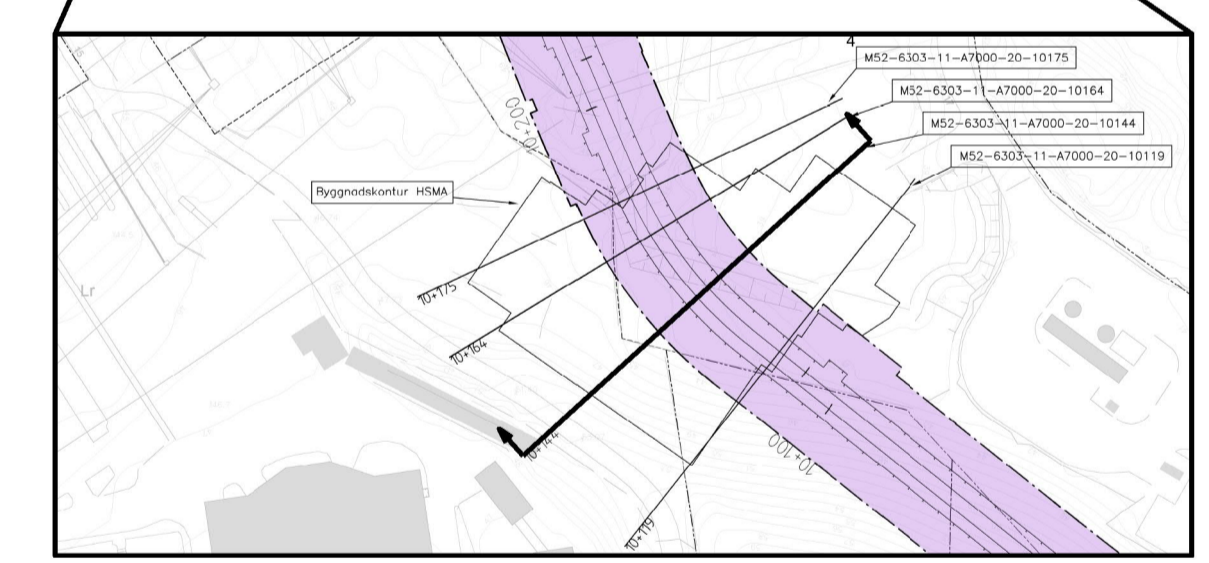

REDOVISAD TVÄRSEKTION I PLAN

GRANSKNINGSHANDLING
2019-09-06

Uppdrag nr 10200462	Handläggare Mahamed Tohow	Rit/Konst Robert Lindberg	Rev Ant Revidering avser
Granskad Ola Kromnow	Godkänd	Datum 2019-06-12	Sign Datum 2020-05-04
Region Stockholm		JÄRNVÄGSPLAN	
FUT Handläggare Jan Eklund	Informationssäkerhetsklass K1	UTBYGGD DEPÅ I HÖGDALEN KARTOR MED PERMANENT MARKANSPRÅK Tvärsektion vid längdmätning 10+144 Permanent gränser för markanspråk Sektioner	
FUT Granskad Johanna Twengström	FUT Godkänd Marie Fredell	Förvaltningsnummer 1300	Format A1 / A3
FUT Ort Stockholm	Datum xxx-xx-xx	Ritningsnummer M52-6303-11-A7000-20-10144	Nästa bl A

Denna handling och informationen härin är SÄLIGT och ska inte spridas utom för den avsedda mottagaren utan tillstånd från WSP.

\\SE09001\SE\Garnen\Projects\5643\10230652\1\CAD\M52\10144\M52-6303-11-A7000-20-10144.dgn
Ritningsfil
Prenumeration
Prenumeration

10+144

SKALA 1:200 (A1), 1:400 (A3)