

TIPPEN 1

TIPPEN 4

KOORDINATSYSTEM

System i plan: SWEREF 99 18 00  
System i höjd: RH2000


TECKENFÖRKLARING

- GRANS FÖR TUNNELBANA MED TILLHÖRANDE ANLÄGGNINGAR OVAN OCH/ELLER UNDER MARK
- AVGRÄNSNING MELLAN OLIKA TYPER AV MARKANSPRÅK
- Js1 NYTT UTRYMME FÖR TUNNELBANA MED TILLHÖRANDE ANLÄGGNINGAR UNDER MARK, SERVIDTSTRÄTT
- Js1 NYTT UTRYMME FÖR TUNNELBANA MED TILLHÖRANDE ANLÄGGNINGAR OVAN OCH UNDER MARK, SERVIDTSTRÄTT



ÖVRIGA BETECKNINGAR

- Färdig markyta
- Tolkad befintlig markyta
- Tolkad befintlig bergyta
- Kvarters-/Traktgräns tillika fastighetsgräns
- Vägbankant
- Tunnelkontur
- Byggnad med antagen grundläggning i form av grundmurar/plintar på berg eller platta på mark
- Byggnad med antagen grundläggning i form av betong eller stötpålar på berg

PLANERAD BYGGNAD FÖR HÖGDALENS SORTERINGS- OCH MATAVFALLSANLÄGGNING

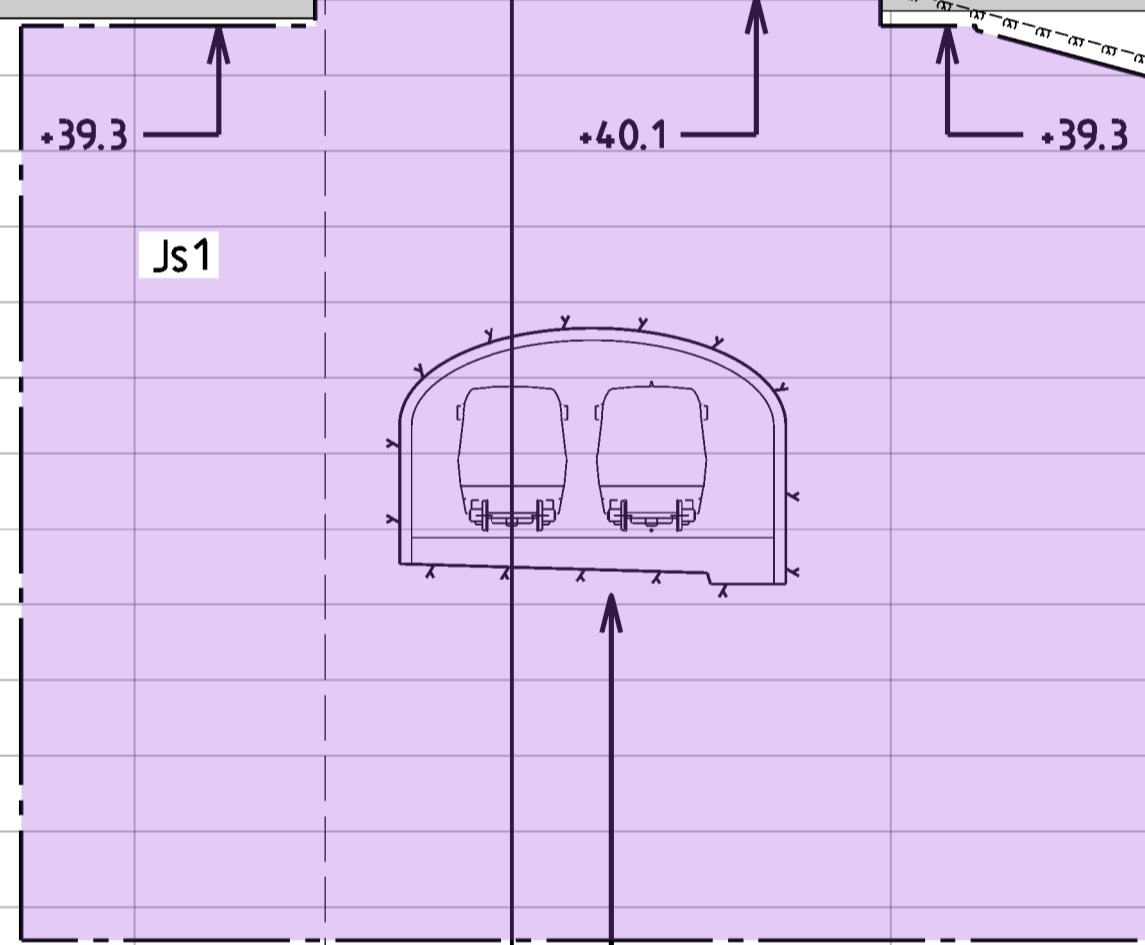

ANSLUTNING TILL HÖGDALESDEPÅN

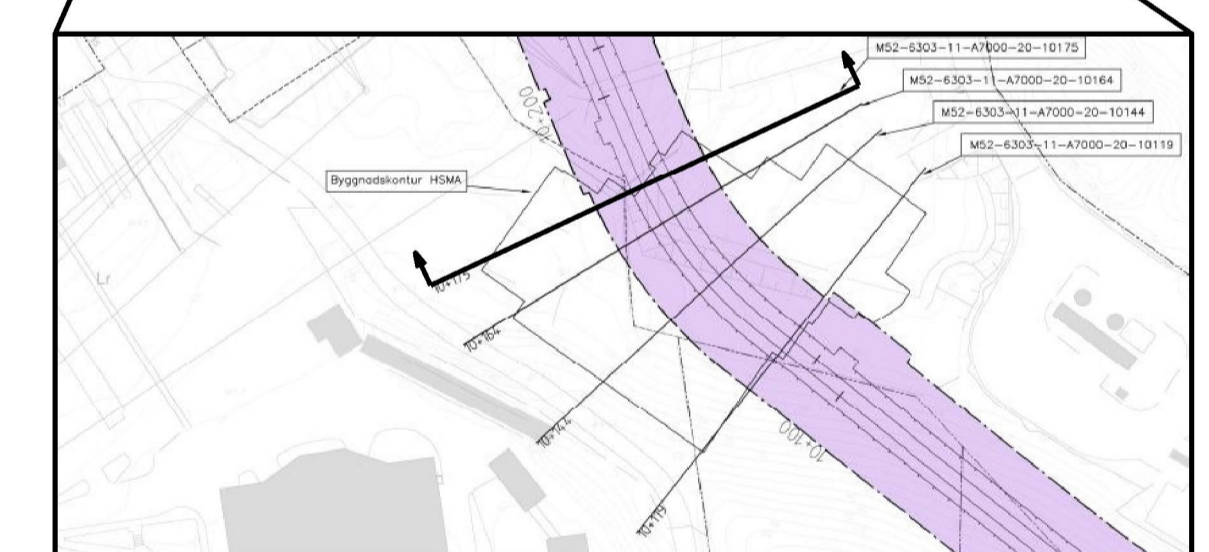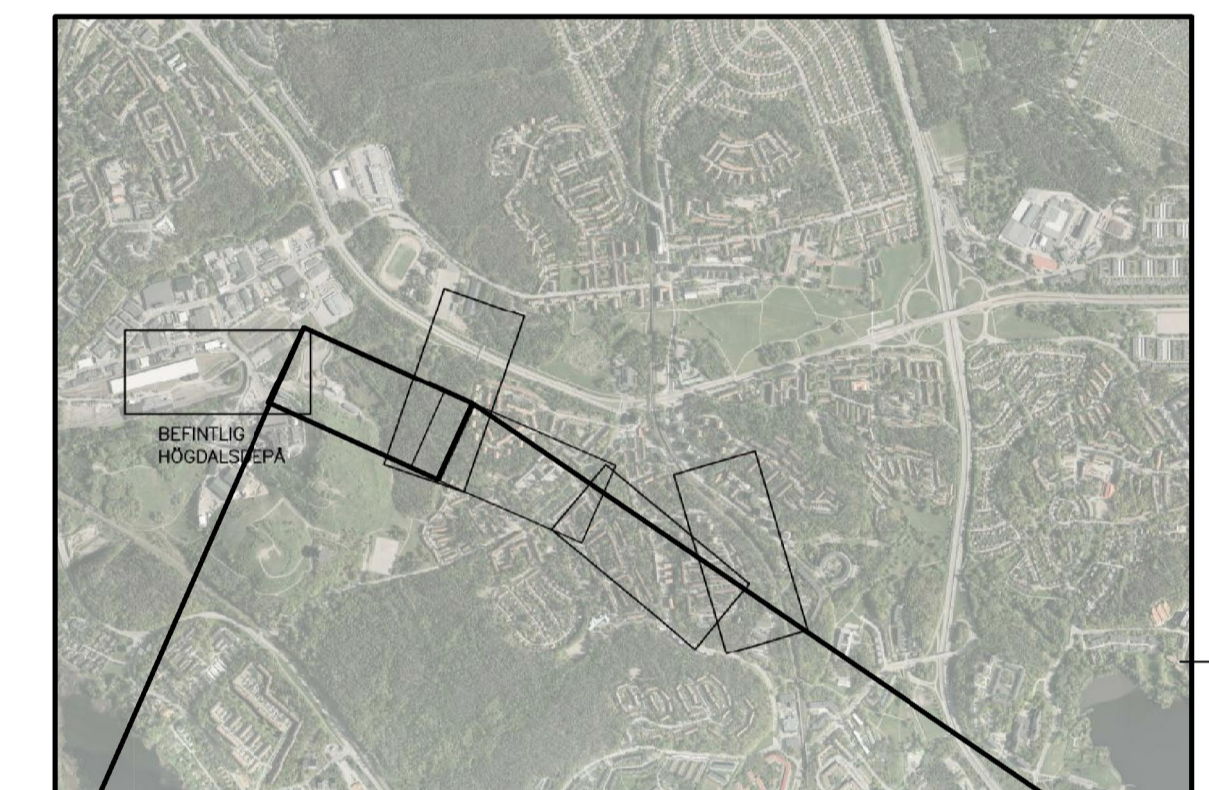

REDOVISAD TVÄRSEKTION I PLAN

GRANSKNINGSHANDLING  
2019-09-06

www.wsp.com					
Uppdrag nr 10200462	Handläggare Mahamed Tohow	Rit/Konst Robert Lindberg	Rev	Ant	Revidering avser
Granskad Ola Kromnow	Godkänd	JÄRNVÄGSPLAN			
Ort Stockholm	Datum 2019-06-12	UTBYGGD DEPÅ I HÖGDALEN KARTOR MED PERMANENT MARKANSPRÅK Tvärsektion vid längdmätning 10+175 Permanent gränser för markanspråk Sektioner			
Region Stockholm		Informationssäkerhetsklass K1		Format A1 / A3	
FUT Handläggare Jan Eklund	FUT Godkänd Marie Fredell	Forvaltningsnummer 1300	Skala 1:200 / 1:400		
FUT Granskad Johanna Twengström	Datum xxxx-xx-xx	Ritningsnummer M52-6303-11-A7000-20-10175	Nästa bl -	Rev A	

Denna handling och informationen härin är SVE-registrerad. Översättning eller annan användning utan tillstånd är straffbart.

\\SE090001\SE\G:\Common\Projects\5643\10230652\1\_CAD\M52\01del\M52-6303-11-A7000-20-10175.dgn  
Ritningsfil  
Pritad av  
Pritad av

10+175

SKALA 1:200 (A1), 1:400 (A3)