

TIPPEN 4

FOTOCELLEN 10



KOORDINATSYSTEM


System i plan: SWEREF 99 18 00
System i höjd: RH2000

TECKENFÖRKLARING

- GRANS FÖR TUNNELBANA MED TILLHÖRANDE ANLÄGGNINGAR OVAN OCH/ELLER UNDER MARK
- - - AVGRÄNSNING MELLAN OLIKA TYPER AV MARKANSPRÅK
- Js1 NYTT UTRYMME FÖR TUNNELBANA MED TILLHÖRANDE ANLÄGGNINGAR UNDER MARK, SERVIDITSRÄTT
- Js1 NYTT UTRYMME FÖR TUNNELBANA MED TILLHÖRANDE ANLÄGGNINGAR OVAN OCH UNDER MARK, SERVIDITSRÄTT

ÖVRIGA BETECKNINGAR

- Färdig markyta
- Tolkad befintlig markyta
- Tolkad befintlig bergyta
- Kvarters-/Traktgrans tillika fastighetsgrans
- Vägbanekant
- Tunnelkontur
- Byggnad med antagen grundläggning i form av grundmurar/plintar på berg eller platta på mark
- Byggnad med antagen grundläggning i form av betong eller stölpålar på berg

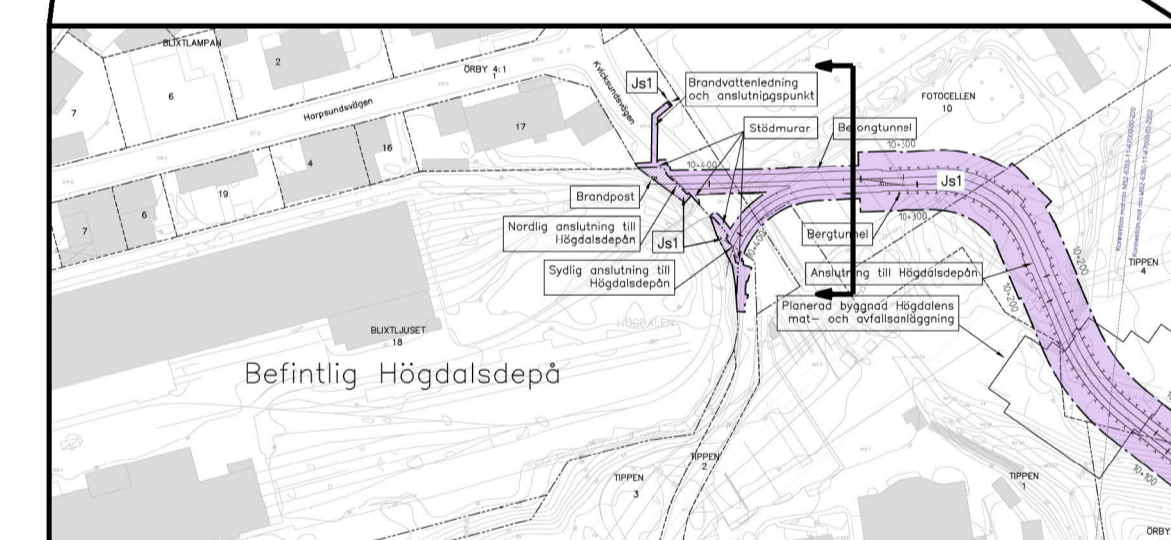

REDOVISAD TVÄRSEKTION I PLAN

GRANSKNINGSHANDLING
2019-09-06

Uppdrag nr 10200462	Handläggare Mahamed Tohow	Rit/Konst Robert Lindberg	Rev	Ant	Revidering avser
Granskad Ola Kromnow	Godkänd	Datum 2019-06-12	Rev	Ant	Revidering avser
Region Stockholm		Informationssäkerhetsklass K1	Format A1 / A3	Skala 1:200 / 1:400	Nästa bl A
FUT Handläggare Jan Eklund	FUT Godkänd Marie Fredell	Förvaltningsnummer 1300	Ritningsnummer M52-6303-11-A7000-20-10332	Datum xxx-xx-xx	Rev A

10+332

SKALA 1:200 (A1), 1:400 (A3)

Den här handling och informationen har utarbetats av WSP i egen regi och är inte tillgänglig för andra än den som är uttryckligen avsedd för. Detta gäller även om handlingen innehåller tekniska tecken och symboler som är skyddade av patenträtt.

\\SE090001\SE\Comman\Projects\5643\10230852\1_CAD\M52\01del\MS2-6303-11-A7000-20-10332.dgn

Ritningsfil
Pritningsnummer
Pritningsdatum