

TIPPEN 1

ÖRBY 4:1



-80

-70

-60

-50

-40

-30

-20

-10

+0

+10

KVICKSUNDSVÄGEN

Js1

Js1

ANSLUTNING TILL HÖGDALSDEPÅN  
SYDLIG ANSLUTNING

ANSLUTNING TILL HÖGDALSDEPÅN  
NÖRDLIG ANSLUTNING

10+391

SKALA 1:200 (A1), 1:400 (A3)

KOORDINATSYSTEM


System i plan: SWEREF 99 18 00  
System i höjd: RH2000

TECKENFÖRKLARING

- GRANS FÖR TUNNELBANA MED TILLHÖRANDE ANLÄGGNINGAR OVAN OCH/ELLER UNDER MARK
- AVGRÄNSNING MELLAN OLIKA TYPER AV MARKANSPRÅK
- Js1 NYTT UTRYMME FÖR TUNNELBANA MED TILLHÖRANDE ANLÄGGNINGAR UNDER MARK, SERVIDTSTRÄTT
- Js1 NYTT UTRYMME FÖR TUNNELBANA MED TILLHÖRANDE ANLÄGGNINGAR OVAN OCH UNDER MARK, SERVIDTSTRÄTT

ÖVRIGA BETECKNINGAR

- Färdig markyta
- Tolkad befintlig markyta
- Tolkad befintlig bergyta
- Kvarters-/Traktgräns tillika fastighetsgräns
- Vägbanekant
- Tunnelkantur
- Byggnad med antagen grundläggning i form av grundmurar/plintar på berg eller platta på mark
- Byggnad med antagen grundläggning i form av betong eller stötpålar på berg

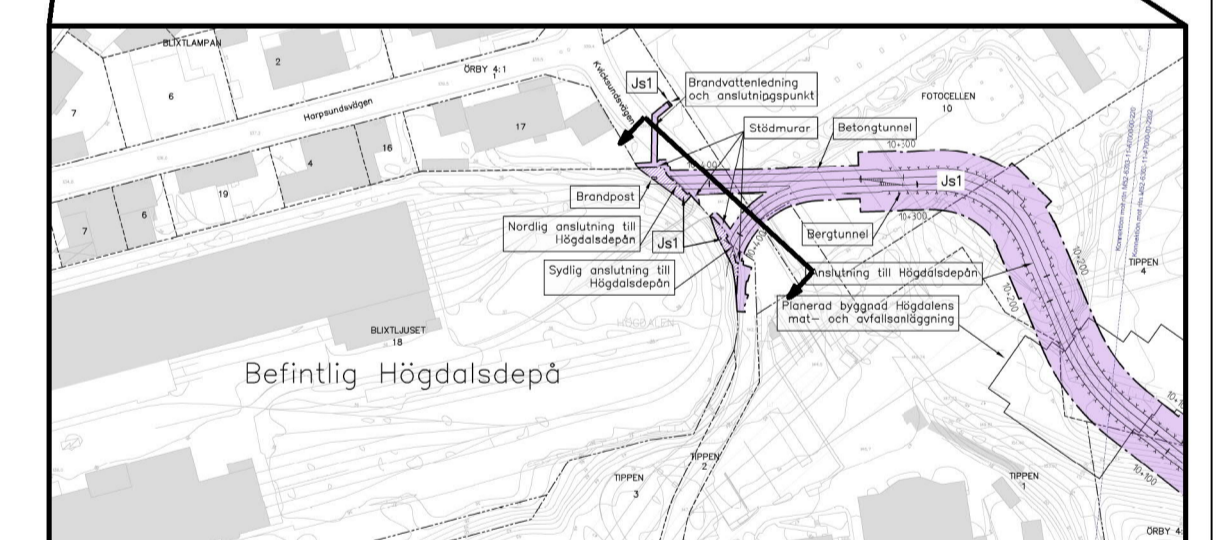

REDOVISAD TVÄRSEKTION I PLAN

GRANSKNINGSHANDLING 2019-09-06

Uppdrag nr 10230852	Handläggare M. Tahaw	Rit/Konst R. Lindberg	
Granskad D. Kromnow	Godkänd		
Ort Stockholm	Datum 2019-06-12	JÄRNVÄGSPLAN	
Förvaltning för utbyggd tunnelbana STOCKHOLMS LÄNS LÄNDSBERG		UTBYGGD DEPÅ I HÖGDALEN KARTOR MED PERMANENT MARKANSPRÅK Tvärsektion vid längdmätning 10+391 Permanent gränser för markanspråk Sektioner	
FUT Handläggare Jan Eklund	Informationsklass K1	Förvaltningsnummer 1300	Format A1 / A3
FUT Granskad Johanna Twengström	FUT Godkänd Marie Fredell	Skala 1:200 / 1:400	
FUT Ort Stockholm	Datum xxx-xx-xx	Ritningsnummer MS2-6303-11-A7000-20-10391	Nästa bl A

Denna handling och informationen härin är SVE-registrerad. Översättning eller återtryck utan tillstånd är straffbart.