

TIPPEN 1

ÖRBY 4:1



KOORDINATSYSTEM

System i plan: SWEREF 99 18 00  
System i höjd: RH2000



TECKENFÖRKLARING

- GRANS FÖR TUNNELBANA MED TILLHÖRANDE ANLÄGGNINGAR OVAN OCH/ELLER UNDER MARK
- AVGRÄNSNING MELLAN OLIKA TYPER AV MARKANSPRÅK
- Js1 NYTT UTRYMME FÖR TUNNELBANA MED TILLHÖRANDE ANLÄGGNINGAR UNDER MARK, SERVIDTUSRÄTT
- Js1 NYTT UTRYMME FÖR TUNNELBANA MED TILLHÖRANDE ANLÄGGNINGAR OVAN OCH UNDER MARK, SERVIDTUSRÄTT

ÖVRIGA BETECKNINGAR

- Färdig markyta
- Tolkad befintlig markyta
- Tolkad befintlig bergyta
- Kvarters-/Traktgrans tillika fastighetsgrans
- Vägbanekant
- Tunnelkantur
- Byggnad med antagen grundläggning i form av grundmurar/plintar på berg eller platta på mark
- Byggnad med antagen grundläggning i form av betong eller stötpålar på berg

KVICKSUNDSVÄGEN

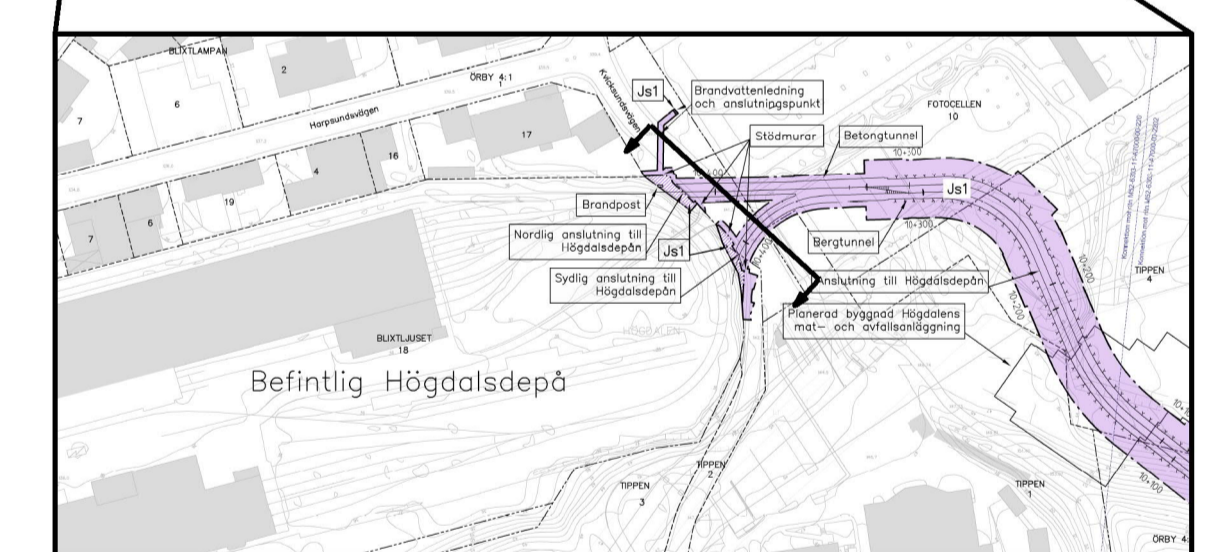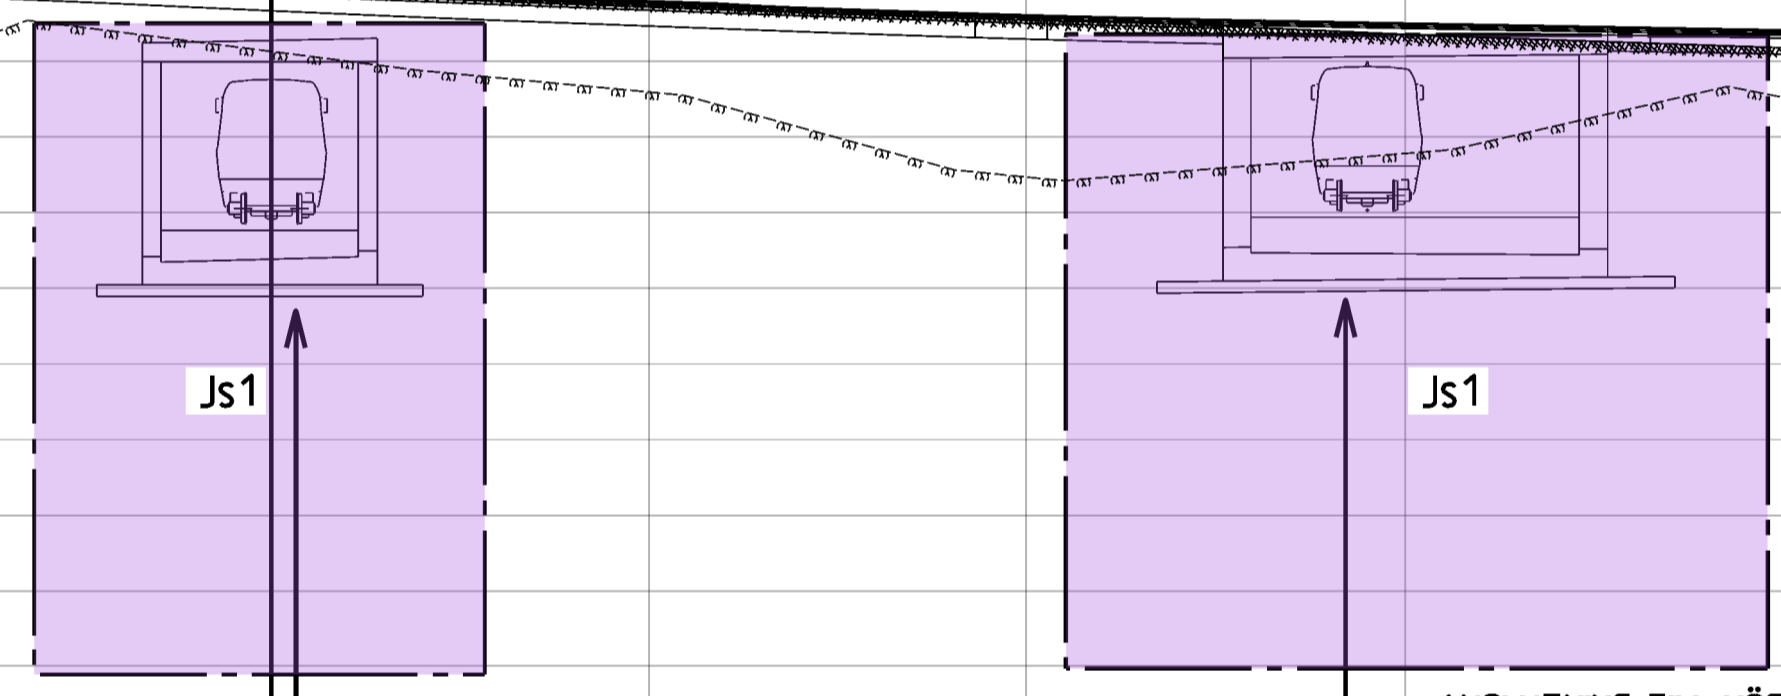

REDOVISAD TVÄRSEKTION I PLAN

GRANSKNINGSHANDLING  
2019-09-06

www.wsp.com					
Uppdrag nr 10200462	Handläggare Mahamed Tohow	Rit/Konst Robert Lindberg	Rev	Ant	Revidering avser
Granskad Ola Kromnow	Godkänd	JÄRNVÄGSPLAN			
Ort Stockholm	Datum 2019-06-12				
Region Stockholm		UTBYGGD DEPÅ I HÖGDALEN KARTOR MED PERMANENT MARKANSPRÅK Tvärsektion vid längdmätning 10+391 Permanent gränser för markanspråk Sektioner			
FUT Handläggare Jan Eklund	Informationssäkerhetsklass K1	FUT Godkänd Johanna Twengström	Marie Fredell	Format A1 / A3	Skala 1:200 / 1:400
FUT Ort Stockholm	Datum xxx-xx-xx	Ritningsnummer M52-6303-11-A7000-20-10391	Nästa bl -	Rev B	

Denna handling och informationen härin är SIA. Självständigt uttryck. Övriga delar av handlingen är inte SIA.

\\SE09001\CE\Comman\Projects\5643\10230652\1\_CAD\M52\01061\M52\_6303-11-A7000-20-10391.dgn  
Ritningsfil  
Pritningsnummer  
Pritningsdatum

10+391

SKALA 1:200 (A1), 1:400 (A3)