

Denna handling och informationen härin är SVE-registrerad. Översättning, delvis oberoende eller uttryckligen tillåtet, är strängt förbjudet.



\\SE090001\SE\Common\Projects\5643\10230852\1_CAD\M52\Utred\MS2-6303-11-A7000-20-10396.dgn
Ritningsfil
Prenumeration
Prenumeration



KOORDINATSYSTEM
System i plan: SWEREF 99 18 00
System i höjd: RH2000

- TECKENFÖRKLARING**
- GRANS FÖR TUNNELBANA MED TILLHÖRANDE ANLÄGGNINGAR OVAN OCH/ELLER UNDER MARK
 - AVGRÄNSNING MELLAN OLIKA TYPER AV MARKANSPRÅK
 - Js1 NYTT UTRYMME FÖR TUNNELBANA MED TILLHÖRANDE ANLÄGGNINGAR UNDER MARK, SERVIDTSTRÄTT
 - Js1 NYTT UTRYMME FÖR TUNNELBANA MED TILLHÖRANDE ANLÄGGNINGAR OVAN OCH UNDER MARK, SERVIDTSTRÄTT

- ÖVRIGA BETECKNINGAR**
- Färdig markyta
 - Tolkad befintlig markyta
 - Tolkad befintlig bergyta
 - Kvarters-/Traktgrans tillika fastighetsgrans
 - Vägbanekant
 - Tunnelkontur
 - Byggnad med antagen grundläggning i form av grundmurar/plintar på berg eller platta på mark
 - Byggnad med antagen grundläggning i form av betong eller stötpålar på berg

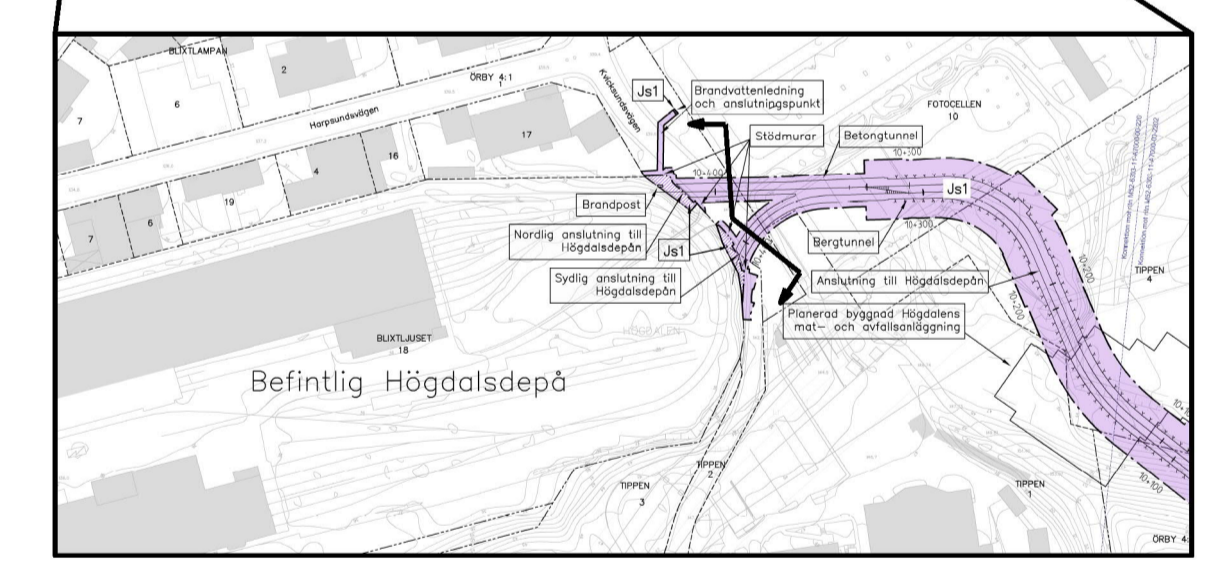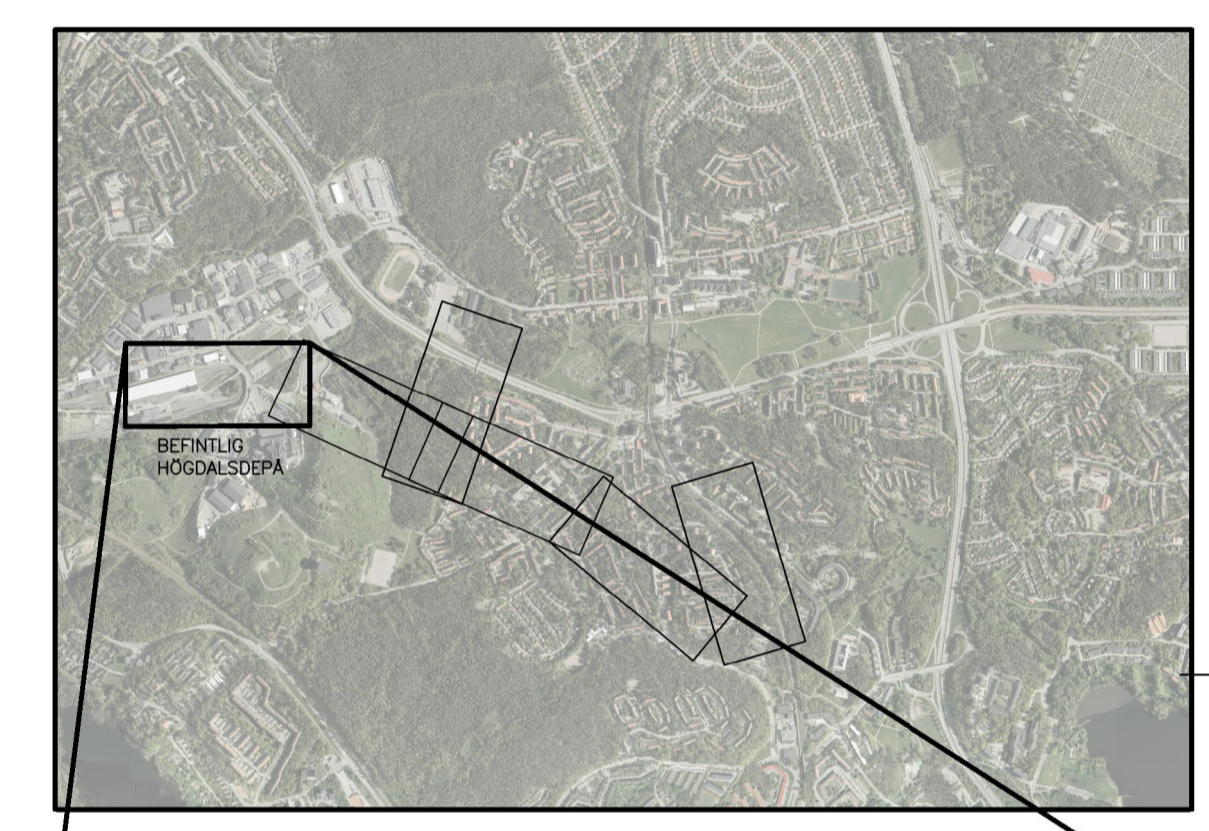

REDOVISAD TVÄRSEKTION I PLAN

GRANSKNINGSHANDLING 2019-09-06

		A		Revideringar enligt 5100-PS1-12-00012	MTw	2020-01-31
		Rev	Ant	Revidering avser	Sign	Datum
Uppdrag nr 10230852	Handläggare M. Tahaw	Rit/Konst R. Lindberg	Godkänd			
Granskad D. Kromnow	Godkänd					
Ort Stockholm	Datum 2019-06-12					
FUT Handläggare Jan Eklund	Informationssäkerhetsklass K1					
FUT Granskad Johanna Twengström	FUT Godkänd Marie Fredell	Förvaltningsnummer 1300	Format A1 / A3	Skala 1:200 / 1:400		
FUT Ort Stockholm	Datum xxx-xx-xx	Ritningsnummer MS2-6303-11-A7000-20-10396	Nästa bl A	Rev A		

SKALA 1:200 (A1), 1:400 (A3)

10+396