

Denna handling och informationen härin är SVE-registrerad. Öriga delar eller delar av denna handling är inte registrerade.


\\SE09\CC\SE\Common\Projects\5643\10230652\1_CAD\M52\01del\MS2-6303-11-A7000-20-10396.dgn
Ritningsfil
Prenumeration
Prenumeration



KOORDINATSYSTEM
System i plan: SWEREF 99 18 00
System i höjd: RH2000

- TECKENFÖRKLARING**
- GRANS FÖR TUNNELBANA MED TILLHÖRANDE ANLÄGGNINGAR OVAN OCH/ELLER UNDER MARK
 - AVGRÄNSNING MELLAN OLIKA TYPER AV MARKANSPRÅK
 - Js1 NYTT UTRYMME FÖR TUNNELBANA MED TILLHÖRANDE ANLÄGGNINGAR UNDER MARK, SERVIDTSTRÄTT
 - Js1 NYTT UTRYMME FÖR TUNNELBANA MED TILLHÖRANDE ANLÄGGNINGAR OVAN OCH UNDER MARK, SERVIDTSTRÄTT


- ÖVRIGA BETECKNINGAR**
- Färdig markyta
 - Tolkad befintlig markyta
 - Tolkad befintlig bergyta
 - Kvarters-/Traktgrans tillika fastighetsgrans
 - Vägbanekant
 - Tunnelkant
 - Byggnad med antagen grundläggning i form av grundmurar/plintar på berg eller platta på mark
 - Byggnad med antagen grundläggning i form av betong eller stötpålar på berg

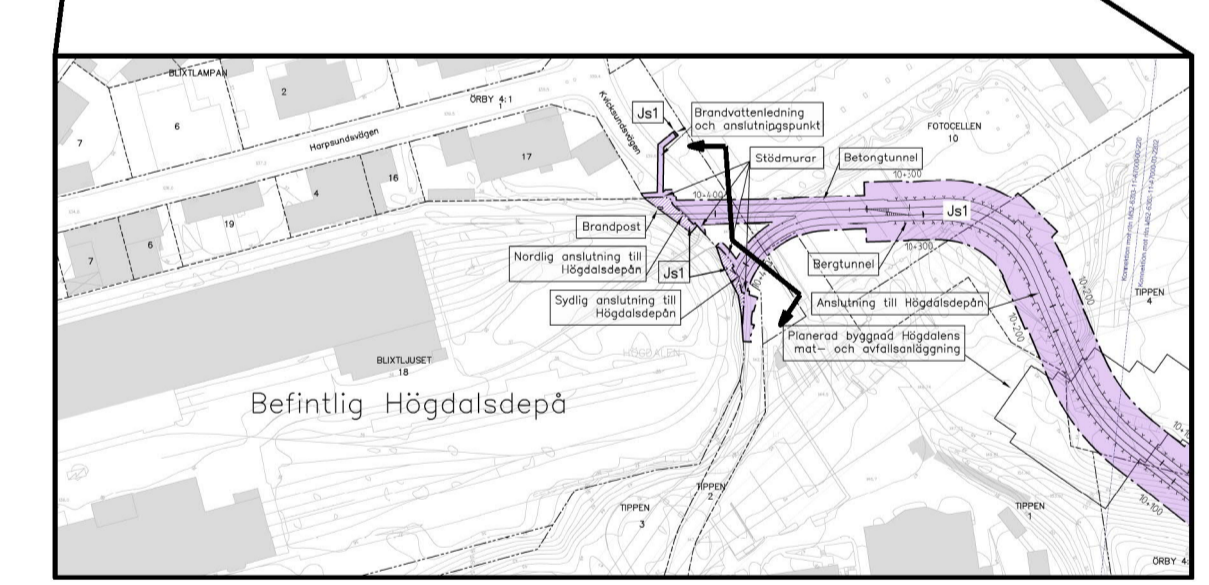

REDOVISAD TVÄRSEKTION I PLAN

GRANSKNINGSHANDLING
2019-09-06

 www.wsp.com					
		B	Revideringar enligt 5100-P51-12-00029	MTw	2020-05-04
Uppdrag nr 10200462 Granskad Ota Kromnow Ort Stockholm Region Stockholm FUT Handläggare Jan Eklund FUT Granskad Johanna Twengström FUT Ort Stockholm		Handläggare Mahamed Tohow Rit/Konst Robert Lindberg Godkänd Datum 2019-06-12 Informationssäkerhetsklass K1 Godkänd Marie Fredell Datum xxxx-xx-xx	Rev Ant Revidering avser Sign Datum JÄRNVÄGSPLAN UTBYGGD DEPÅ I HÖGDALLEN KARTOR MED PERMANENT MARKANSPRÅK Tvärsektion vid längdmätning 10+396 Permanenta gränser för markanspråk Sektioner	Förvaltningsnummer 1300 Ritningsnummer M52-6303-11-A7000-20-10396 Format A1 / A3 Skala 1:200 / 1:400 Nästa bl - Rev B	

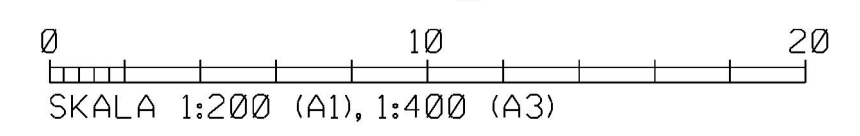

10+396