

KOORDINATSYSTEM



System i plan: SWEREF 99 18 00
System i höjd: RH2000

TECKENFÖRKLARING

- GRANS FÖR TUNNELBANA MED TILLHÖRANDE ANLÄGGNINGAR OVAN OCH/ELLER UNDER MARK
- AVGRÄNSNING MELLAN OLIKA TYPER AV MARKANSPRÅK
- Js1 NYTT UTRYMME FÖR TUNNELBANA MED TILLHÖRANDE ANLÄGGNINGAR UNDER MARK, SERVIDTSTRÄTT
- Js1 NYTT UTRYMME FÖR TUNNELBANA MED TILLHÖRANDE ANLÄGGNINGAR OVAN OCH UNDER MARK, SERVIDTSTRÄTT

ÖVRIGA BETECKNINGAR

- Färdig markyta
- Tolkad befintlig markyta
- Tolkad befintlig bergyta
- Kvarters-/Traktgrans tillika fastighetsgrans
- Vägbanekant
- Tunnelkontur
- Byggnad med antagen grundläggning i form av grundmurar/plintar på berg eller platta på mark
- Byggnad med antagen grundläggning i form av betong eller stötpålar på berg

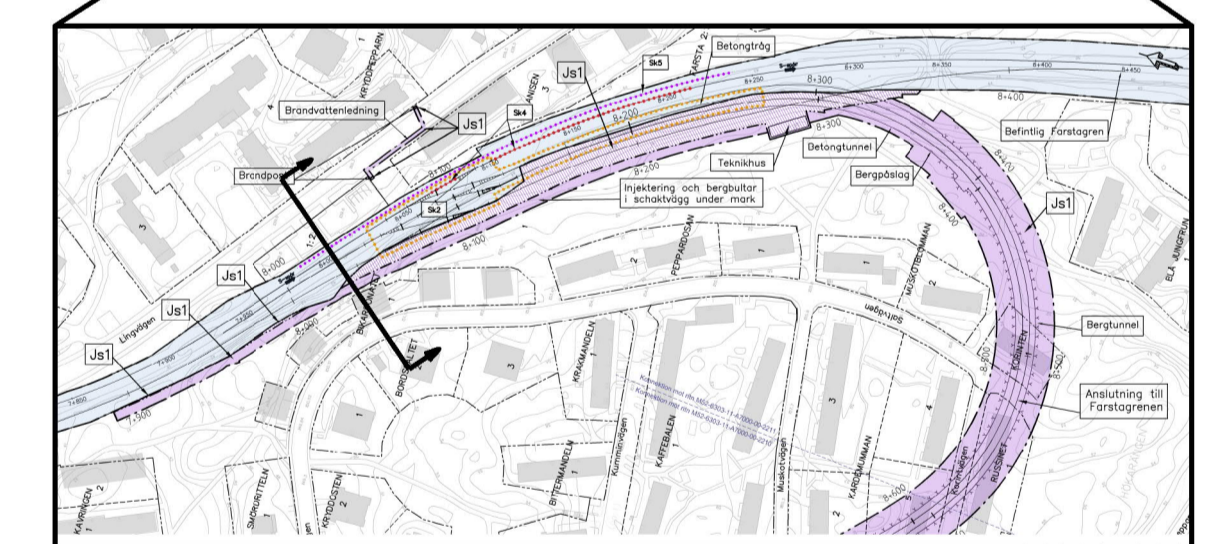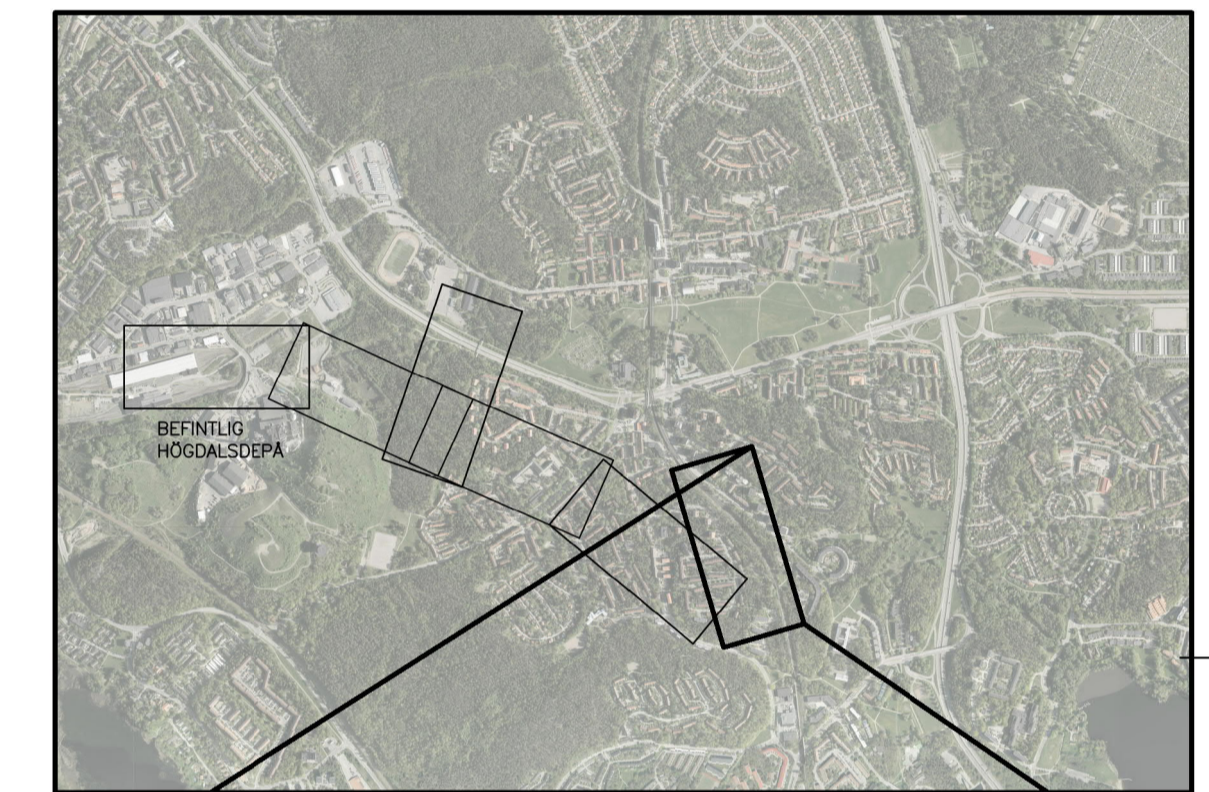


REDOVISAD TVÄRSEKTION I PLAN



GRANSKNINGSHANDLING 2019-09-06

Denna handling och informationen härin är SVE-egendom och ska inte spridas utom förutsatt om tillstånd från SVE. Skriftliga medgivande.

Ritningsfil: \\SE090001\SE\Garnen\Projects\5643\10230852\1_CAD\M52\Bilder\M52_6303-11-A7000-20-8041.dgn
 Ritningsfil: \\SE090001\SE\Garnen\Projects\5643\10230852\1_CAD\M52\Bilder\M52_6303-11-A7000-20-8041.dgn
 Ritningsfil: \\SE090001\SE\Garnen\Projects\5643\10230852\1_CAD\M52\Bilder\M52_6303-11-A7000-20-8041.dgn

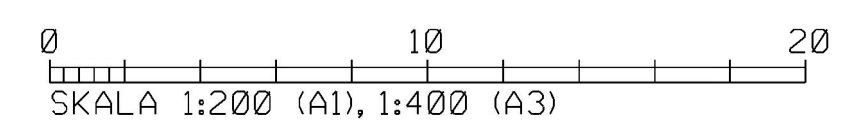8+041



 www.wsp.com		A		Revideringar enligt 5100-PS1-12-00012	MTw	2020-03-16
		Rev	Ant	Revidering avser	Sign	Datum
Uppdrag nr 10230852	Handläggare M. Tahaw	Rit/Konst R. Lindberg	Godkänd			
Granskad D. Kromnow	Godkänd					
Ort Stockholm	Datum 2019-06-12	JÄRNVÄGSPLAN UTBYGGD DEPÅ I HÖGDALEN KARTOR MED PERMANENT MARKANSPRÅK Tvärsektion vid längdmätning 8+041 Permanenta gränser för markanspråk Sektioner				
 Förvaltning för utbyggd tunnelbana STOCKHOLMS LÄNS LÄNSSTYRELSE		Informationssäkerhetsklass K1				
FUT Handläggare Jan Eklund	FUT Godkänd Johanna Twengström	FUT Ritning Marie Fredell	Förvaltningsnummer 1300	Format A1 / A3	Skala 1:200 / 1:400	
FUT Ort Stockholm	Datum xxxx-xx-xx	Ritningsnummer M52-6303-11-A7000-20-8041	Nästa bl -	Rev A		