

BLÅ JUNGFRUN 1

FARSTA 2:1

MUSKOTBLOMMAN 2

KOORDINATSYSTEM


System i plan: SWEREF 99 18 00  
System i höjd: RH2000

TECKENFÖRKLARING

- GRANS FÖR TUNNELBANA MED TILLHÖRANDE ANLÄGGNINGAR OVAN OCH/ELLER UNDER MARK
- AVGRÄNSNING MELLAN OLIKA TYPER AV MARKANSPRÅK
- Js1** NYTT UTRYMME FÖR TUNNELBANA MED TILLHÖRANDE ANLÄGGNINGAR UNDER MARK, SERVIDTSTRÄTT
- Js1** NYTT UTRYMME FÖR TUNNELBANA MED TILLHÖRANDE ANLÄGGNINGAR OVAN OCH UNDER MARK, SERVIDTSTRÄTT

ÖVRIGA BETECKNINGAR

- Färdig markyta
- Tolkad befintlig markyta
- Tolkad befintlig bergyta
- Kvarters-/Traktgrans tillika fastighetsgrans
- Vägbanekant
- Tunnelkontur
- Byggnad med antagen grundläggning i form av grundmurar/plintar på berg eller platta på mark
- Byggnad med antagen grundläggning i form av betong eller stötpålar på berg

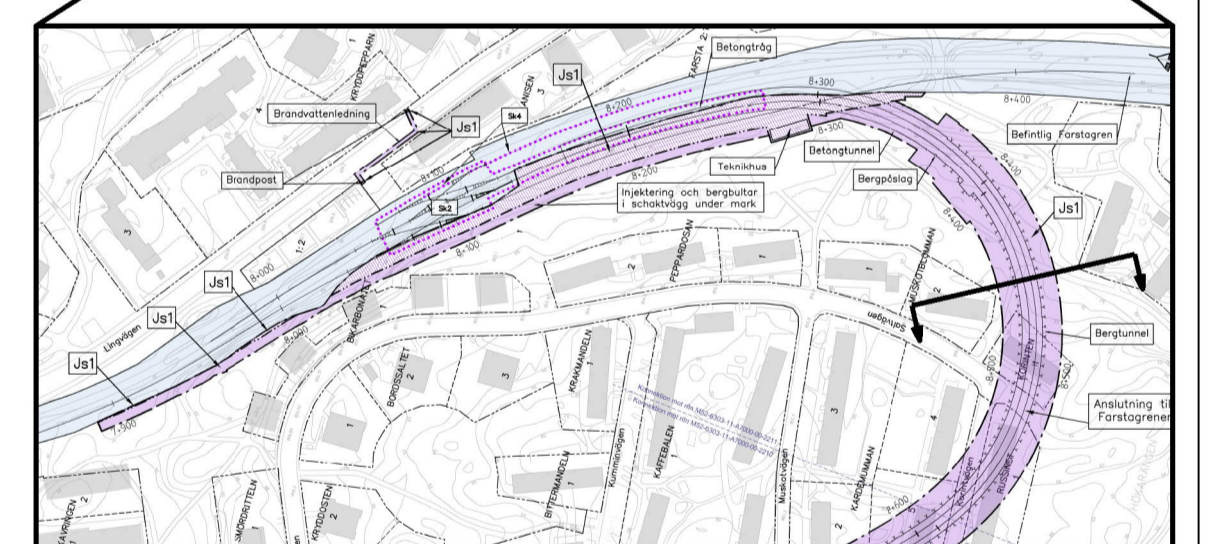


REDOVISAD TVÄRSEKTION I PLAN

GRANSKNINGSHANDLING  
2019-09-06

www.wsp.com					
Uppdrag nr 10200462	Handläggare Mahamed Tohow	Rit/Konst Robert Lindberg	Rev	Ant	Revidering avser
Granskad Ola Kromnow	Godkänd	Datum 2019-06-12	Rev	Ant	Revidering avser
Ort Stockholm		Datum 2019-06-12		MTW 2020-05-04	
Region Stockholm		Informationssäkerhetsklass K1		Sign Datum	
FUT Handläggare Jan Eklund	FUT Godkänd Marie Fredell	Förvaltningsnummer 1300	Format A1 / A3	Skala 1:200 / 1:400	
FUT Granskad Johanna Twengström	FUT Godkänd Marie Fredell	Datum xxxx-xx-xx	Ritningsnummer M52-6303-11-A7000-20-8453	Nästa bl -	Rev A

JÄRNVÄGSPLAN

UTBYGGD DEPÅ I HÖGDALEN  
KARTOR MED PERMANENT MARKANSPRÅK  
Tvärsektion vid längdmätning 8+453  
Permanent gränser för markanspråk  
Sektioner

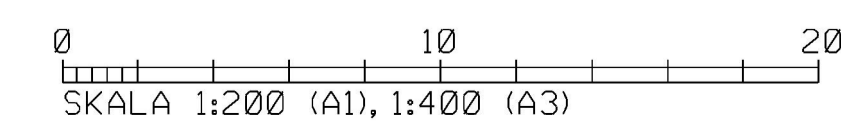

8+453

Den här handling och informationen har utarbetats av WSP. Alla rättigheter förbehållna. Detta dokument är avsett för den som det är utarbetat för. För ytterligare information kontakta WSP.

Ritningsfil: \\SE090001\SE\Common\Projects\5643\10230652\1\_CAD\M52\01del\MS2\_6303-11-A7000-20-8453.dgn  
Ritningsnamn: Plan04.dwg  
Förändrad av: