


SPISBRÖDET 3

SPISBRÖDET 2

FARSTA 2:1

SPISBRÖDET 2

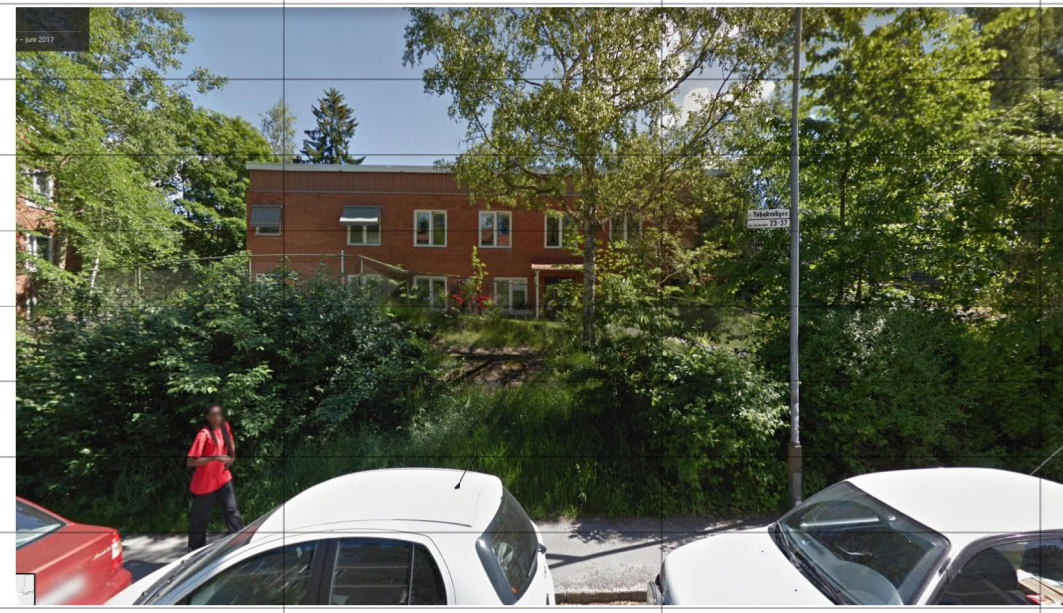

KOORDINATSYSTEM



System i plan: SWEREF 99 18 00
System i höjd: RH2000

TECKENFÖRKLARING

- GRANS FÖR TUNNELBANA MED TILLHÖRANDE ANLÄGGNINGAR OVAN OCH/ELLER UNDER MARK
- AVGRÄNSNING MELLAN OLIKA TYPER AV MARKANSPRÅK
- Js1 NYTT UTRYMME FÖR TUNNELBANA MED TILLHÖRANDE ANLÄGGNINGAR UNDER MARK, SERVIDTSTRÄTT
- Js1 NYTT UTRYMME FÖR TUNNELBANA MED TILLHÖRANDE ANLÄGGNINGAR OVAN OCH UNDER MARK, SERVIDTSTRÄTT

ÖVRIGA BETECKNINGAR

- Färdig markyta
- Tolkad befintlig markyta
- Tolkad befintlig bergyta
- Kvarters-/Traktgräns tillika fastighetsgräns
- Vägbankant
- Tunnelkontur
- Byggnad med antagen grundläggning i form av grundmurar/plintar på berg eller platta på mark
- Byggnad med antagen grundläggning i form av betong eller stötpålar på berg

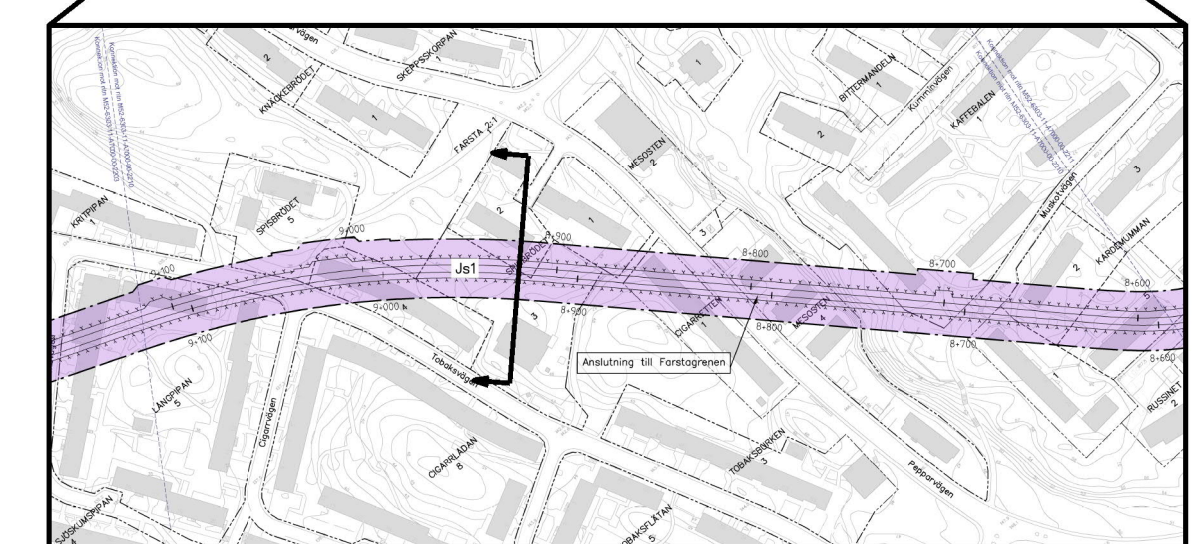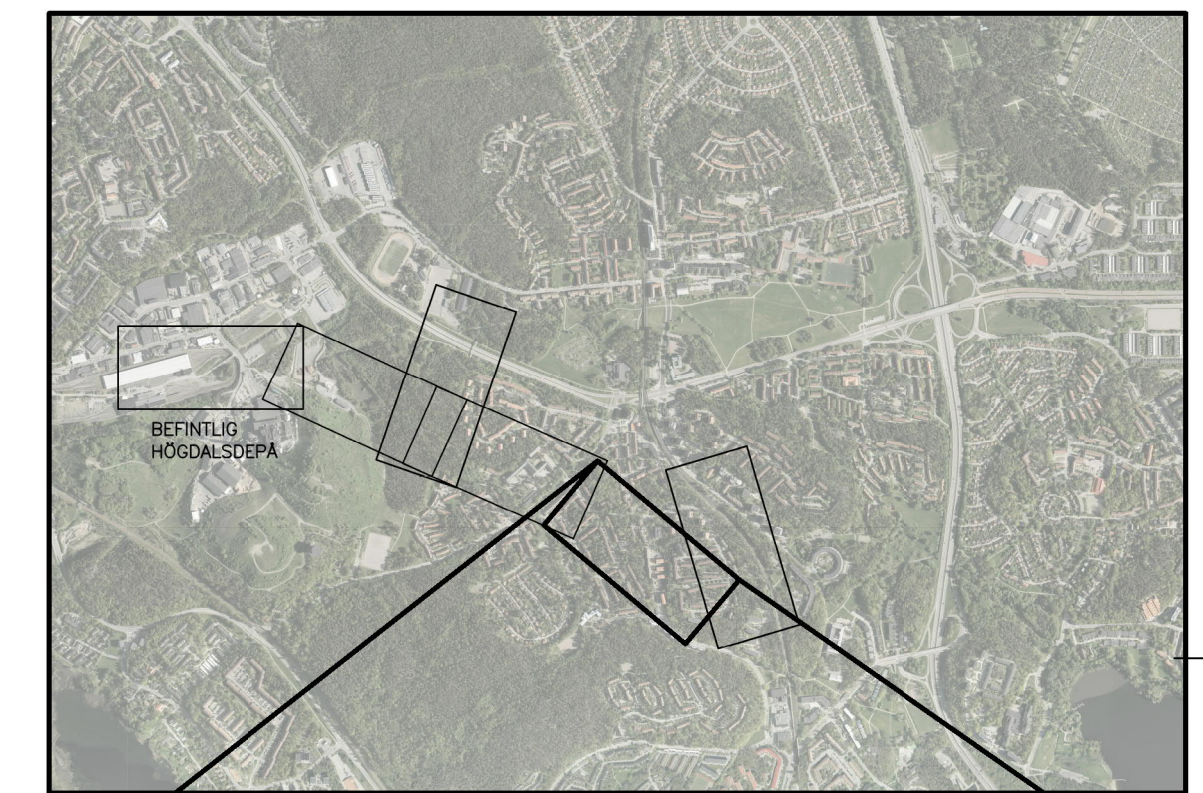

REDOVISAD TVÄRSEKTION I PLAN

GRANSKNINGSHANDLING
2019-09-06

www.wsp.com					
Uppdrag nr 10200462	Handläggare Mahamed Tohow	Rit/Konst Robert Lindberg	Rev	Ant	Revidering avser
Granskad Ola Kromnow	Godkänd	Datum 2019-06-12	Rev	Ant	Revidering avser
Ort Stockholm		Region Stockholm		UTBYGGD DEPÅ I HÖGDALEN KARTOR MED PERMANENT MARKANSPRÅK Tvärsektion vid längdmätning 8+930 Permanent gränser för markanspråk Sektioner	
FUT Handläggare Jan Eklund	Informationssäkerhetsklass K1	FUT Godkänd Marie Fredell	Forvaltningsnummer 1300	Format A1 / A3	Skala 1:200 / 1:400
FUT Granskad Johanna Twengström	Datum xxxx-xx-xx	Ritningsnummer M52-6303-11-A7000-20-8930	Nästa bl	Rev	A

Denna handling och informationen härin är SVE-egendom och ska inte spridas utom dess avgränsade område utan till styrfylliga medgivande

\\SE60001\SE\Common\Projects\5643\10230652\1\1\AD\M52\Bilder\M52_6303-11-A7000-20-8930.dgn
Ritningsfil
Pritad av

8+930

SKALA 1:200 (A1), 1:400 (A3)