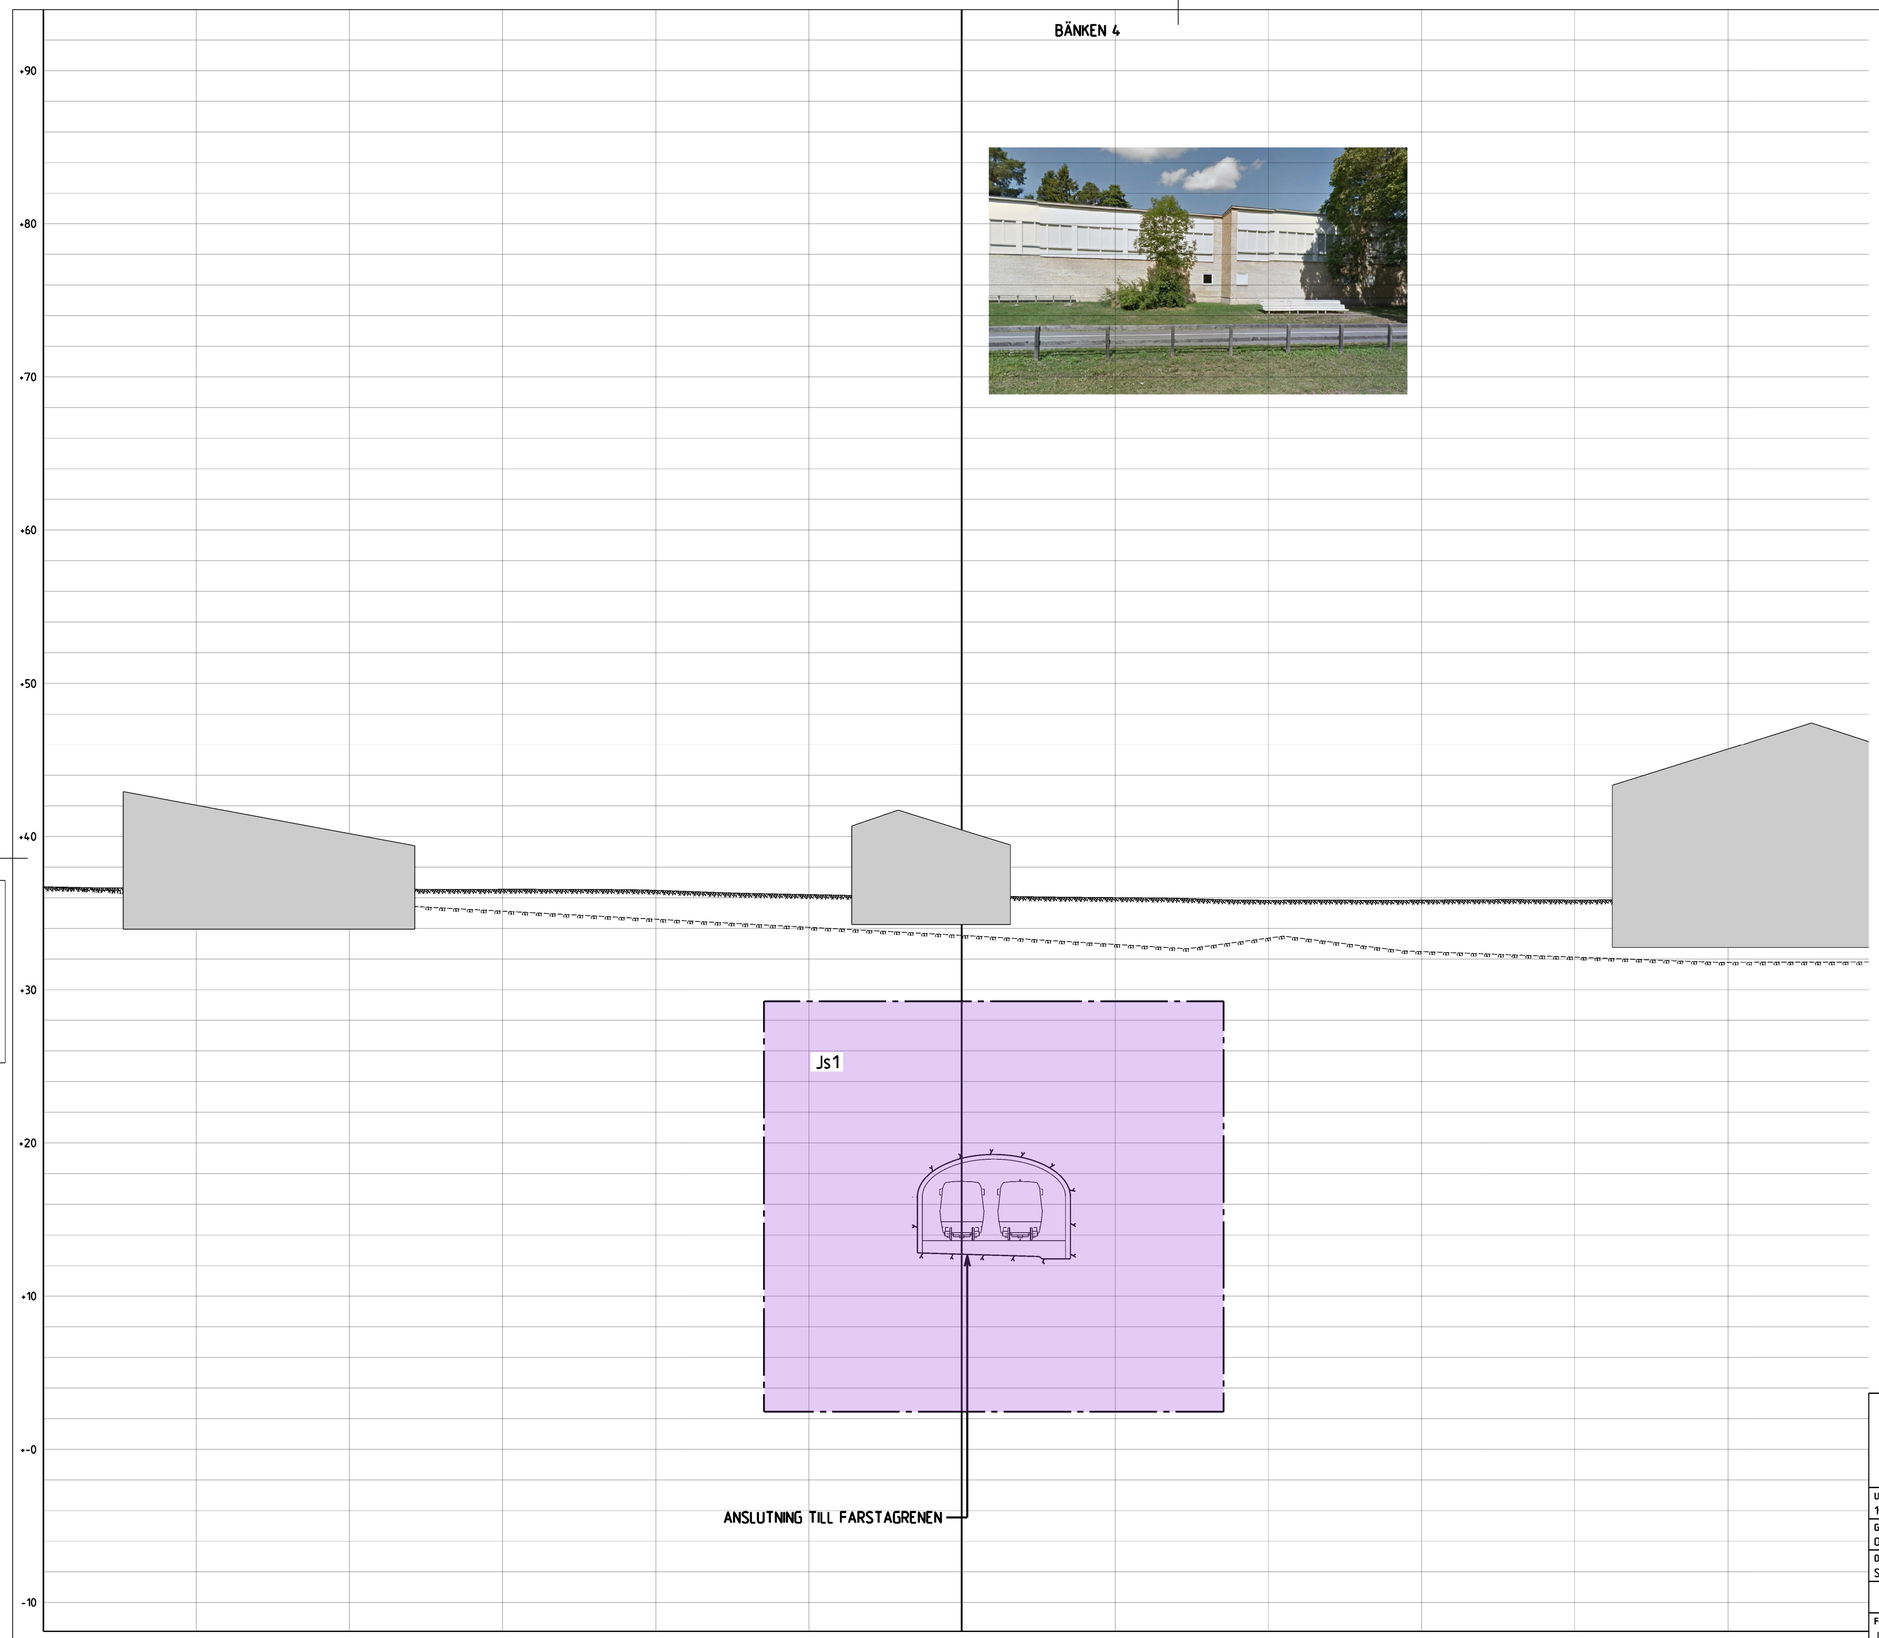

KOORDINATSYSTEM

System i plan: SWEREF 99 18 00
System i höjd: RH2000

TECKENFÖRKLARING

- GRÄNS FÖR TUNNELBANA MED TILLHÖRANDE ANLÄGGNINGAR OVAN OCH/ELLER UNDER MARK
- AVGRÄNSNING MELLAN OLIKA TYPER AV MARKANSPRÅK
- Js1 — NYTT UTRYMME FÖR TUNNELBANA MED TILLHÖRANDE ANLÄGGNINGAR UNDER MARK, SERVITUTSRÄTT
- Js1 — NYTT UTRYMME FÖR TUNNELBANA MED TILLHÖRANDE ANLÄGGNINGAR OVAN OCH UNDER MARK, SERVITUTSRÄTT

ÖVRIGA BETECKNINGAR

- Färdig markyta
- Tolkad befintlig markyta
- Tolkad befintlig bergyta
- Kvarters-/Traktgräns tillika fastighetsgräns
- Vägbanekant
- Tunnelkontur
- Byggnad med antagen grundläggning i form av grundmurar/plintar på berg eller platta på mark
- Byggnad med antagen grundläggning i form av betong eller stålpålar på berg

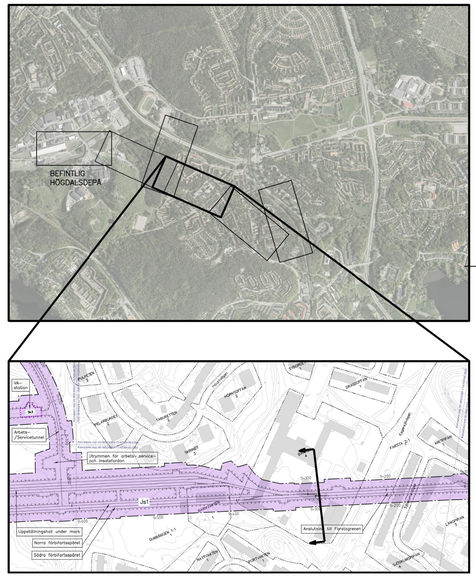

REDOVISAD TVÄRSEKTION I PLAN

GRANSKNINGSHANDLING 2019-09-06

Rev	Ant	Revidering avser	Sign	Datum
A		Revideringar enligt 5100-P51-12-00012	MTw	2020-03-16

www.wsp.com

Uppdrag nr	Handläggare	Rit/Konst
10230852	M. Tohow	R. Lindberg

Granskad: O. Kromnow	Godkänd
Ort: Stockholm	Datum: 2019-06-12

Förvaltning för utbyggd tunnelbana
STOCKHOLMS LÄNS LANDSTING

FUT Handläggare: Jan Eklund	Informationssäkerhetsklass: K1
FUT Granskad: Johanna Twengström	FUT Godkänd: Marie Fredell
FUT Ort: Stockholm	Datum: xxxx-xx-xx

JÄRNVÄGSPLAN

UTBYGGD DEPÅ I HÖGDALEN
KARTOR MED PERMANENT MARKANSPRÅK
Tvärsektion vid längdmätning 9+296
Permanenta gränser för markanspråk
Sektioner

Förvaltningsnummer	Format	Skala
1300	A1 / A3	1:200 / 1:400

Ritningsnummer	Nästa bl	Rev
M52-6303-11-A7000-20-9296	-	A

Denna handling och informationen häri är SLL egendom och får inte användas, delges obehöriga eller ändras utan SLL skriftliga medgivande.

Ritningsfil: \\SER01COL1SE\Common Projects\5643\10230852\4_CAD\M52\Ritdet\M52-6303-11-A7000-20-8036.dgn
Plottdatum: -
Plottad av: