

BÄNKEN 4



KOORDINATSYSTEM



System i plan: SWEREF 99 18 00
System i höjd: RH2000

TECKENFÖRKLARING

- GRANS FÖR TUNNELBANA MED TILLHÖRANDE ANLÄGGNINGAR OVAN OCH/ELLER UNDER MARK
- AVGRÄNSNING MELLAN OLIKA TYPER AV MARKANSPRÅK
- Js1** NYTT UTRYMME FÖR TUNNELBANA MED TILLHÖRANDE ANLÄGGNINGAR UNDER MARK, SERVITUTSRÄTT
- Js1** NYTT UTRYMME FÖR TUNNELBANA MED TILLHÖRANDE ANLÄGGNINGAR OVAN OCH UNDER MARK, SERVITUTSRÄTT

ÖVRIGA BETECKNINGAR

- Färdig markyta
- Tolkad befintlig markyta
- Tolkad befintlig bergyta
- Kvarters-/Traktgräns tillika fastighetsgräns
- Vägbanekant
- Tunnelkontur
- Byggnad med antagen grundläggning i form av grundmurar/plintar på berg eller platta på mark
- Byggnad med antagen grundläggning i form av betong eller stötpålar på berg

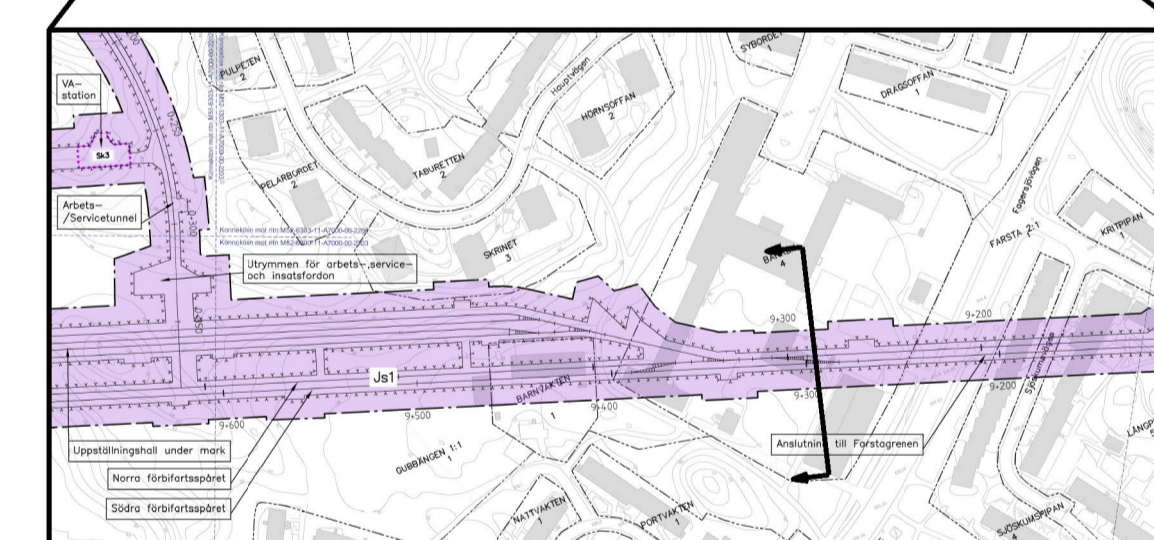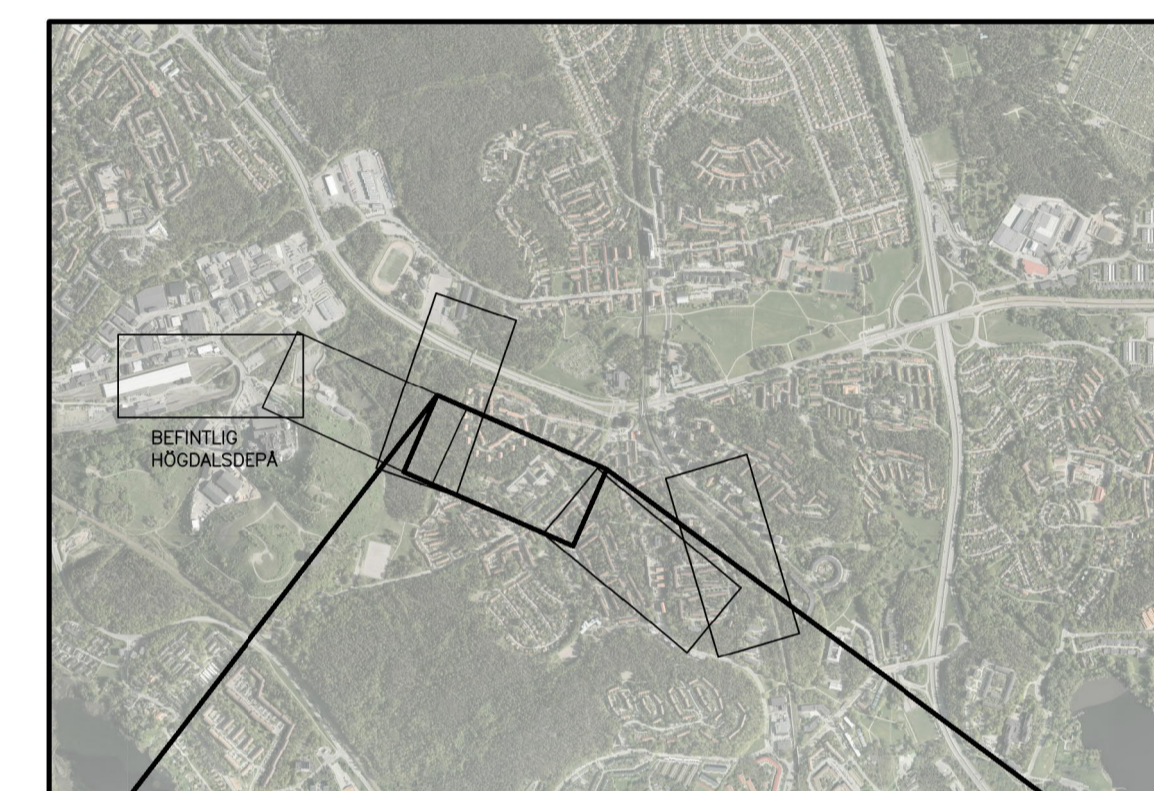

REDOVISAD TVÄRSEKTION I PLAN

GRANSKNINGSHANDLING
2019-09-06

 www.wsp.com								
		B	Revideringar enligt 5100-P51-12-00029	MTw	2020-05-04			
Uppdrag nr 10200462		Handläggare Mahamed Tohow	Rit/Konst Robert Lindberg	Rev	Ant	Revidering avser	Sign	Datum
Granskad Ota Kromnow	Godkänd	JÄRNVÄGSPLAN						
Ort Stockholm	Datum 2019-06-12	UTBYGGD DEPÅ I HÖGDALEN KARTOR MED PERMANENT MARKANSPRÅK Tvärsnitt vid längdmätning 9+296 Permanenta gränser för markanspråk Sektioner						
Region Stockholm		FUT Handläggare Jan Eklund	Informationssäkerhetsklass K1	FUT Granskad Johanna Twengström	FUT Godkänd Marie Fredell	Forvaltningsnummer 1300	Format A1 / A3	Skala 1:200 / 1:400
FUT Ort Stockholm	Datum xxxx-xx-xx	Ritningsnummer M52-6303-11-A7000-20-9296	Nästa bl	Rev				

Denna handling och informationen härin är SIA. Självständigt utvärderad och ansvarig för sin egen användning.

ANSLUTNING TILL FARSTAGRENNEN

9+296

SKALA 1:200 (A1), 1:400 (A3)

