

GUBBÄNGEN 1:1

BÄNKEN 4

GUBBÄNGEN 1:1



KOORDINATSYSTEM



System i plan: SWEREF 99 18 00
System i höjd: RH2000

TECKENFÖRKLARING

- GRANS FÖR TUNNELBANA MED TILLHÖRANDE ANLÄGGNINGAR OVAN OCH/ELLER UNDER MARK
- AVGRÄNSNING MELLAN OLIKA TYPER AV MARKANSPRÅK
- Js1** NYTT UTRYMME FÖR TUNNELBANA MED TILLHÖRANDE ANLÄGGNINGAR UNDER MARK, SERVIDTSTRÄTT
- Js1** NYTT UTRYMME FÖR TUNNELBANA MED TILLHÖRANDE ANLÄGGNINGAR OVAN OCH UNDER MARK, SERVIDTSTRÄTT

ÖVRIGA BETECKNINGAR


- Färdig markyta
- Tolkad befintlig markyta
- Tolkad befintlig bergyta
- Kvarters-/Traktgrans tillika fastighetsgrans
- Vägbanekant
- Tunnelkontur
- Byggnad med antagen grundläggning i form av grundmurar/plintar på berg eller platta på mark
- Byggnad med antagen grundläggning i form av betong eller stötpålar på berg

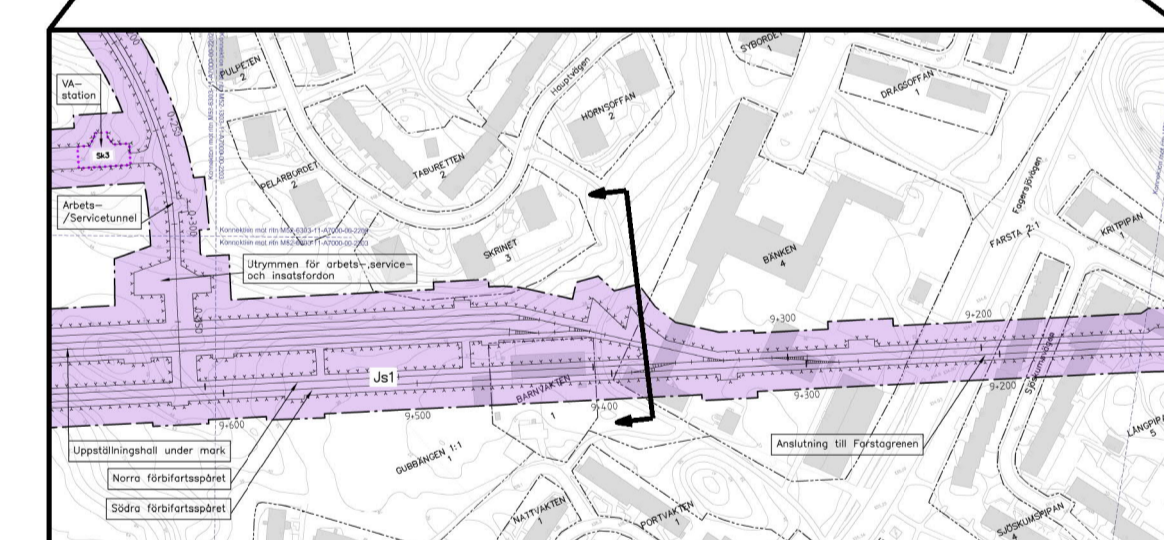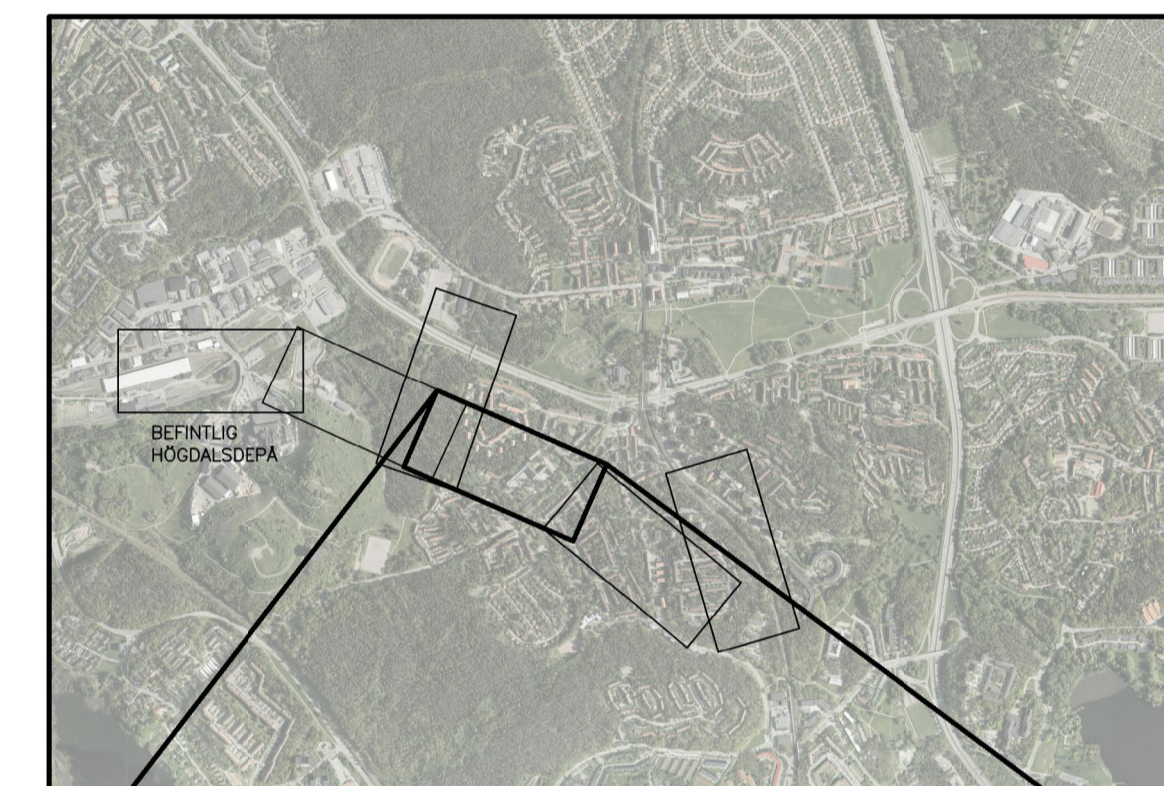

REDOVISAD TVÄRSEKTION I PLAN

GRANSKNINGSHANDLING 2019-09-06

Den här handling och informationen har utarbetats av WSP i samråd med SVE. SVE ansvarar för att den är korrekt och att den inte innehåller några fel. SVE ansvarar inte för eventuella fel eller skador som kan uppstå som följd av användning av denna handling.

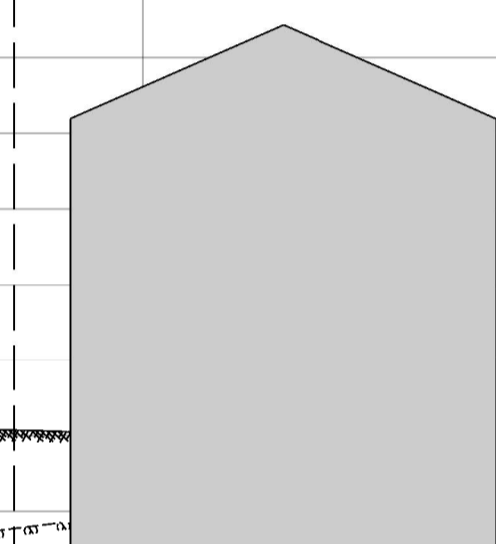

SÖDRA FÖRBIFARTSSPÅRET

UPPSTÄLLNINGSHALL UNDER MARK

NORRA FÖRBIFARTSSPÅRET

9+383

0 10 20
SKALA 1:200 (A1), 1:400 (A3)

Uppdrag nr 10230852	Handläggare M. Tahaw	Rit/Konst R. Lindberg	Rev Ant Revidering avser Sign Datum
Granskad D. Kromnow	Godkänd	Datum 2019-06-12	Rev Ant Revidering avser Sign Datum
Förvaltning för utbyggd tunnelbana STOCKHOLMS LÄNS LÄNSSTYRELSE		Informationssäkerhetsklass K1	Rev Ant Revidering avser Sign Datum
FUT Handläggare Jan Eklund	FUT Godkänd Marie Fredell	Förvaltningsnummer 1300	Format A1 / A3
FUT Granskad Johanna Twengström	Datum xxxx-xx-xx	Ritningsnummer M52-6303-11-A7000-20-9383	Skala 1:200 / 1:400
FUT Ört Stockholm		Nästa bl -	Rev A

JÄRNVÄGSPLAN
UTBYGGD DEPÅ I HÖGDALEN
KARTOR MED PERMANENT MARKANSPRÅK
Tvärsektion vid längdmätning 9+383
Permanent gränser för markanspråk
Sektioner