

GUBBÄNGEN 1:1

BÄNKEN 4

GUBBÄNGEN 1:1

### KOORDINATSYSTEM





System i plan: SWEREF 99 18 00  
System i höjd: RH2000

### TECKENFÖRKLARING

- GRANS FÖR TUNNELBANA MED TILLHÖRANDE ANLÄGGNINGAR OVAN OCH/ELLER UNDER MARK
- AVGRÄNSNING MELLAN OLIKA TYPER AV MARKANSPRÅK
- Js1** NYTT UTRYMME FÖR TUNNELBANA MED TILLHÖRANDE ANLÄGGNINGAR UNDER MARK, SERVIDTSRÄTT
- Js1** NYTT UTRYMME FÖR TUNNELBANA MED TILLHÖRANDE ANLÄGGNINGAR OVAN OCH UNDER MARK, SERVIDTSRÄTT

### ÖVRIGA BETECKNINGAR


- Färdig markyta
- Tolkad befintlig markyta
- Tolkad befintlig bergyta
- Kvarters-/Traktgrans tillika fastighetsgrans
- Vägbanekant
- Tunnelkontur
- Byggnad med antagen grundläggning i form av grundmurar/plintar på berg eller platta på mark
- Byggnad med antagen grundläggning i form av betong eller stötpålar på berg

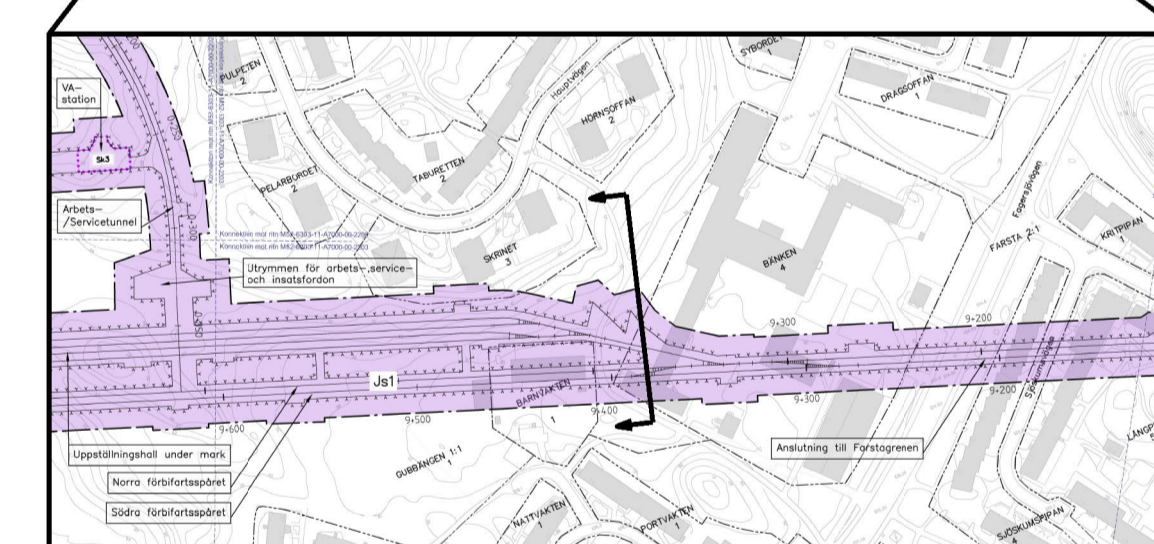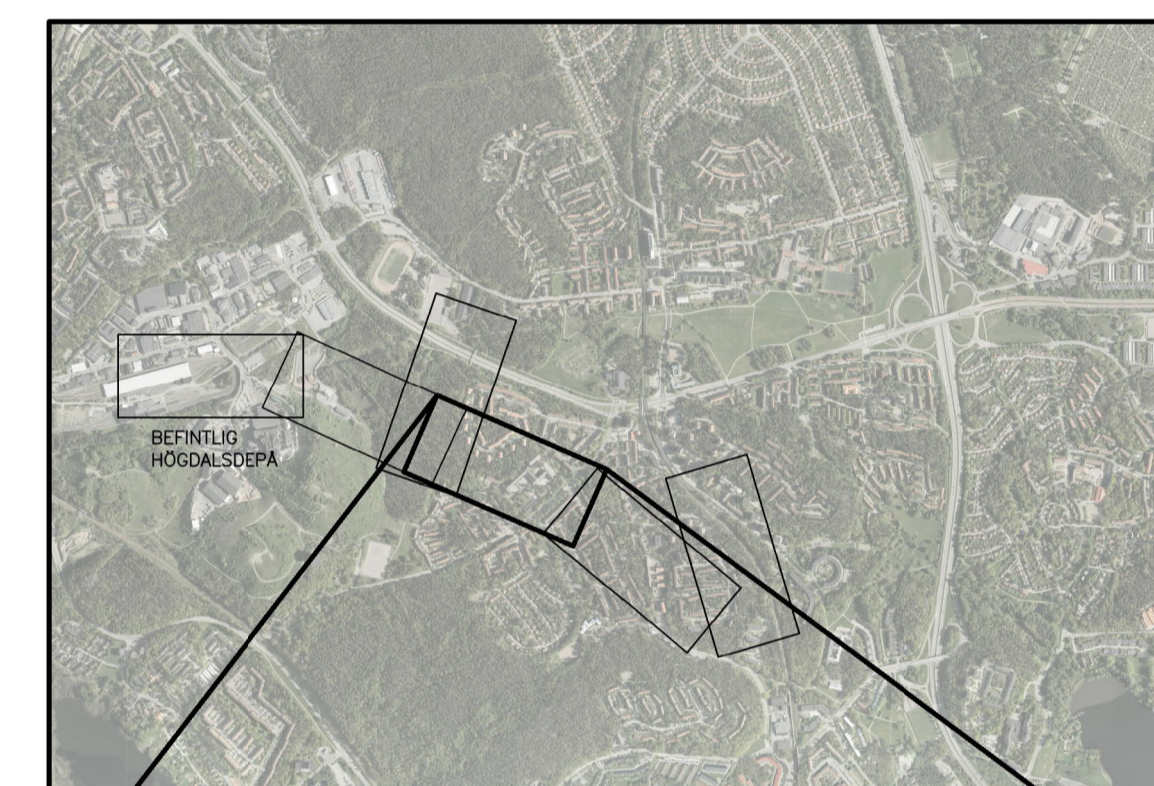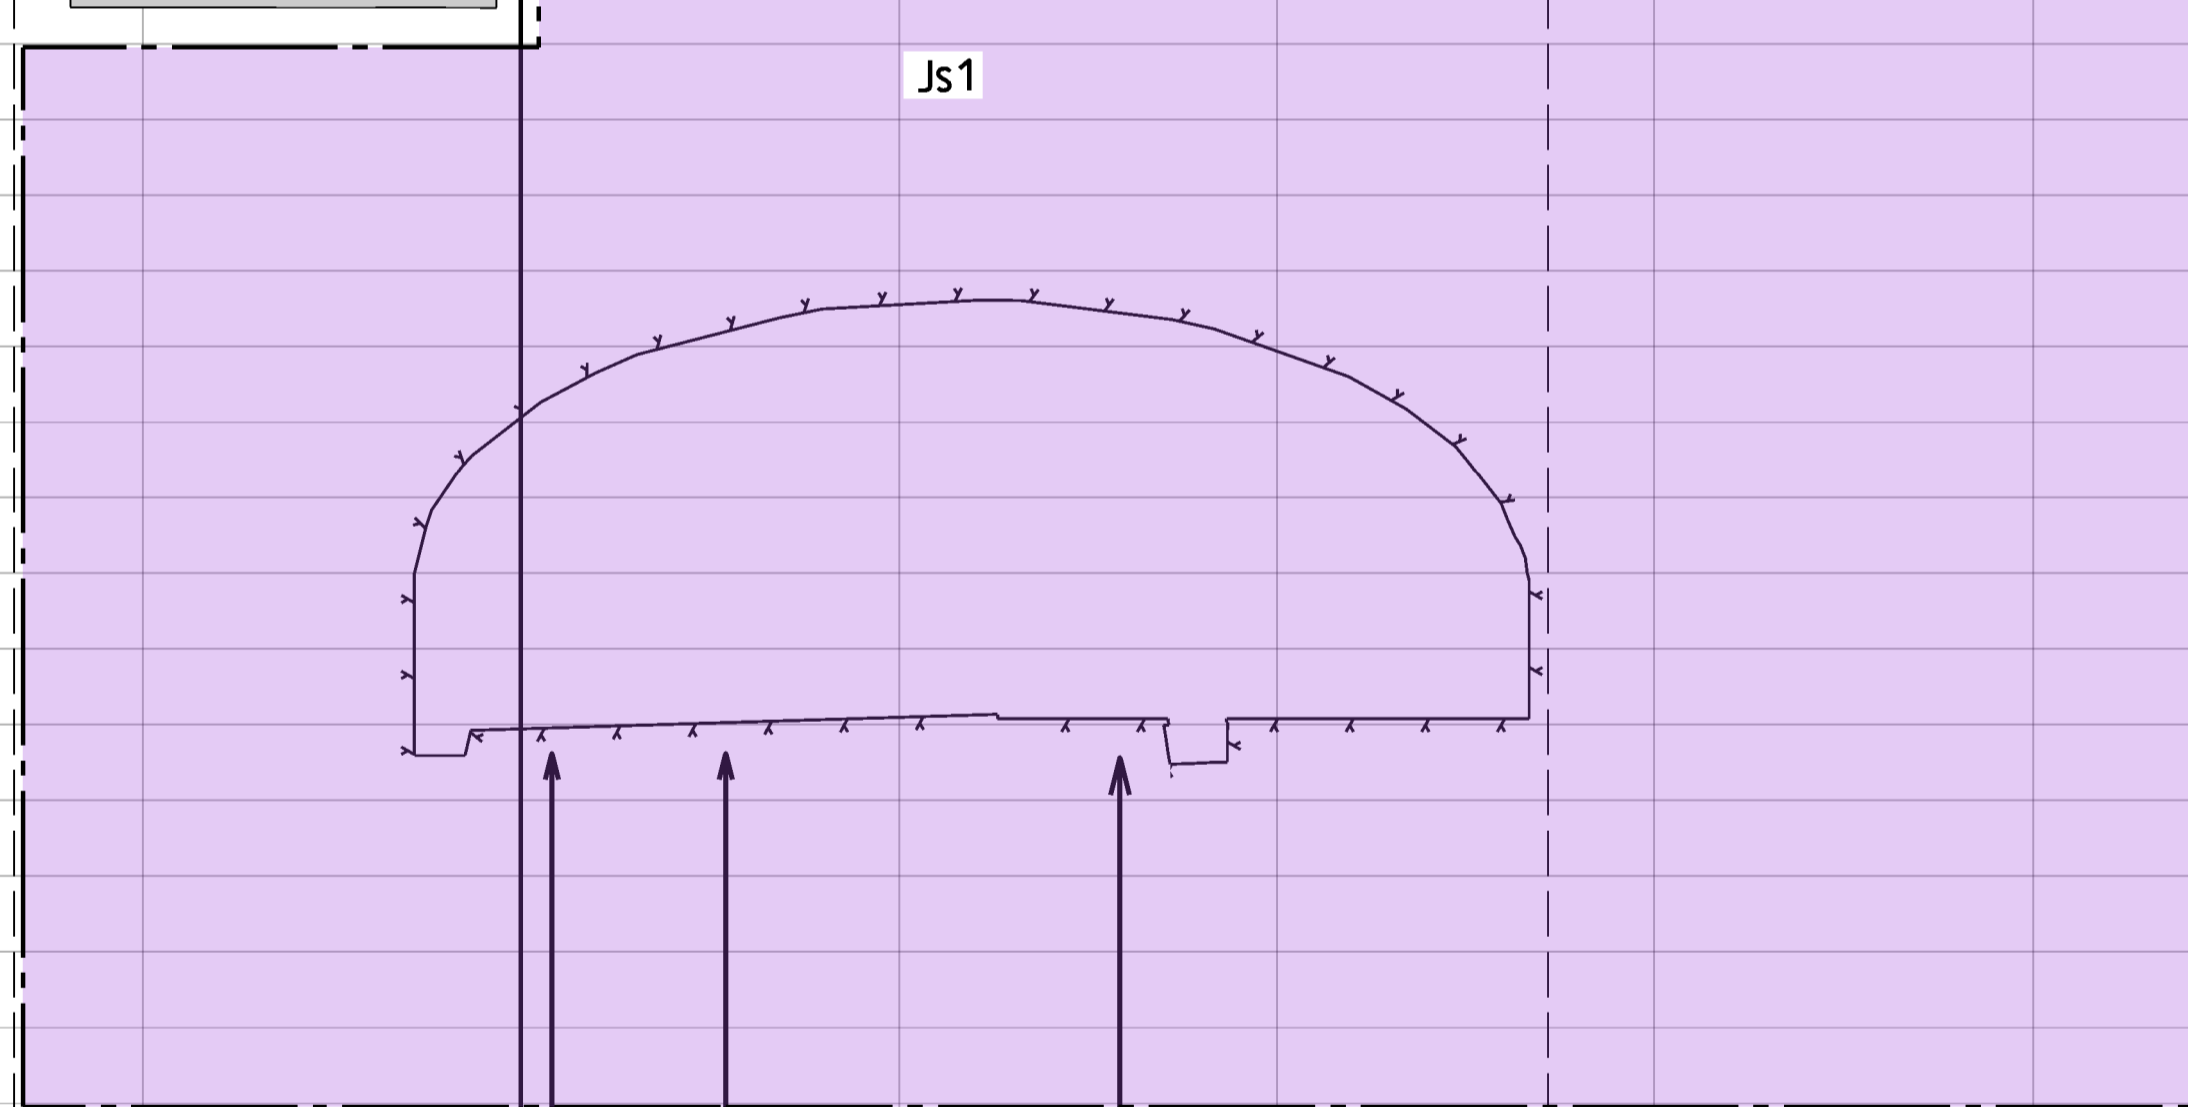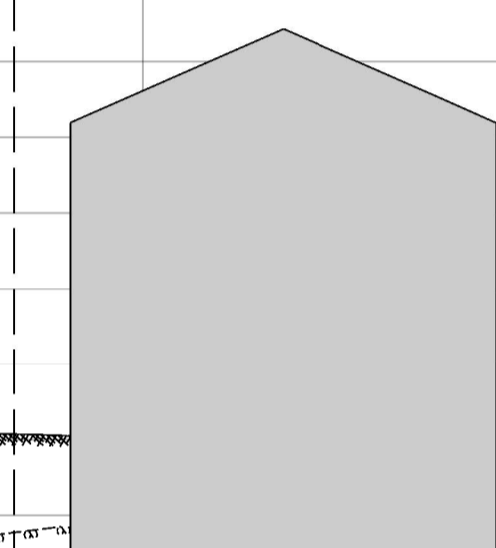

REDOVISAD TVÄRSEKTION I PLAN

GRANSKNINGSHANDLING  
2019-09-06

www.wsp.com					
Uppdrag nr 10200462	Handläggare Mahamed Tohow	Rit/Konst Robert Lindberg	Rev	Ant	Revidering avser
Granskad Ola Kromnow	Godkänd	JÄRNVÄGSPLAN			
Ort Stockholm	Datum 2019-06-12				
Region Stockholm		UTBYGGD DEPÅ I HÖGDALEN KARTOR MED PERMANENT MARKANSPRÅK Tvärsektion vid längdmätning 9+383 Permanent gränser för markanspråk Sektioner			
FUT Handläggare Jan Eklund	Informationssäkerhetsklass K1	FUT Godkänd Marie Fredell	Form A1 / A3	Skala 1:200 / 1:400	Nästa bl Rev B
FUT Granskad Johanna Twengström			Format A1 / A3	Skala 1:200 / 1:400	
FUT Ort Stockholm	Datum xxx-xx-xx	Ritningsnummer M52-6303-11-A7000-20-9383			

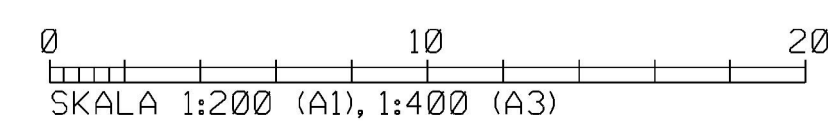

9+383

Den här handling och informationen har utarbetats av WSP. Alla rättigheter förbehållna. Detta dokument är avsett för användning i samband med den specifika projektet och ska inte användas för andra ändamål utan tillstånd från WSP.

Ritningsfil: \\SE09\CD\ISE\Garnen\Project\5643\1023062\1\CD\M52\0168\M52-6303-11-A7000-20-9383.dgn  
Pritad av: [Blank]