


BARNVAKTEN 1

GUBBÅNGEN 1:1

SKRINET 3

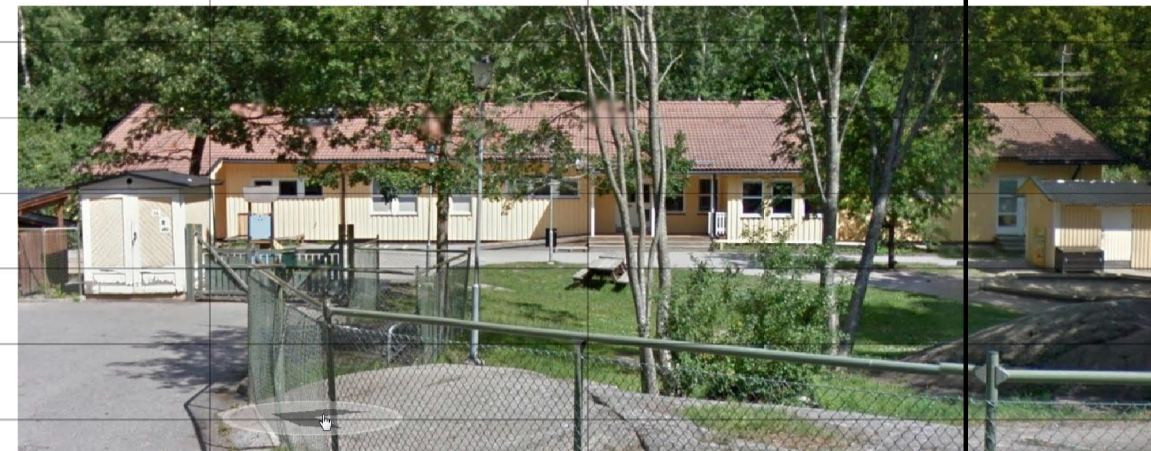

KOORDINATSYSTEM



System i plan: SWEREF 99 18 00  
System i höjd: RH2000

TECKENFÖRKLARING

- GRANS FÖR TUNNELBANA MED TILLHÖRANDE ANLÄGGNINGAR OVAN OCH/ELLER UNDER MARK
- AVGRÄNSNING MELLAN OLIKA TYPER AV MARKANSPRÅK
- Js1** NYTT UTRYMME FÖR TUNNELBANA MED TILLHÖRANDE ANLÄGGNINGAR UNDER MARK, SERVIDTSTRÄTT
- Js1** NYTT UTRYMME FÖR TUNNELBANA MED TILLHÖRANDE ANLÄGGNINGAR OVAN OCH UNDER MARK, SERVIDTSTRÄTT

ÖVRIGA BETECKNINGAR


- Färdig markyta
- Tolkad befintlig markyta
- Tolkad befintlig bergyta
- Kvarters-/Traktgrans tillika fastighetsgrans
- Vägbanekant
- Tunnelkontur
- Byggnad med antagen grundläggning i form av grundmurar/plintar på berg eller platta på mark
- Byggnad med antagen grundläggning i form av betong eller stötpålar på berg

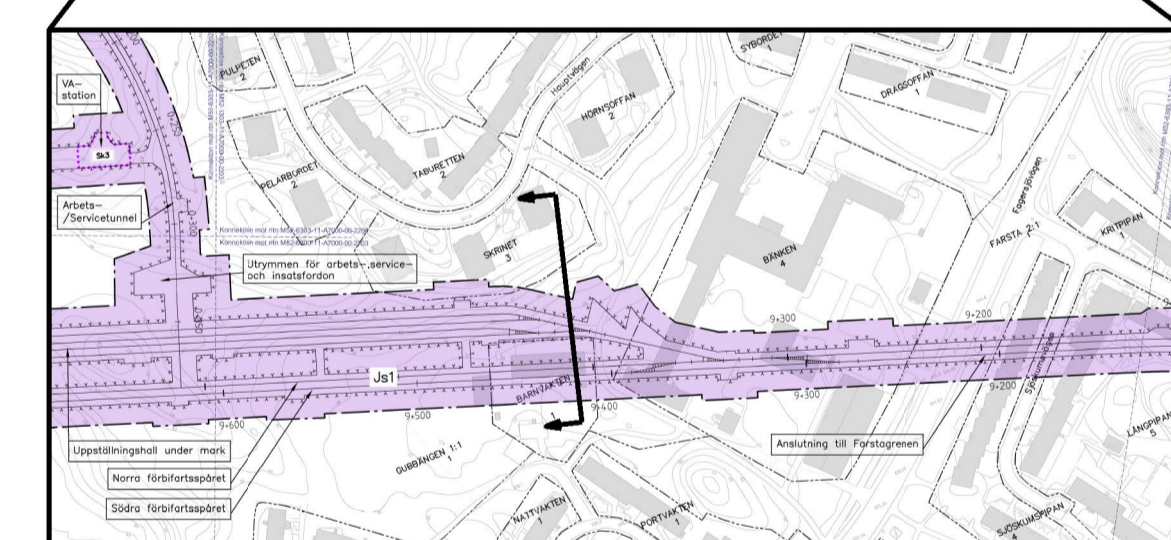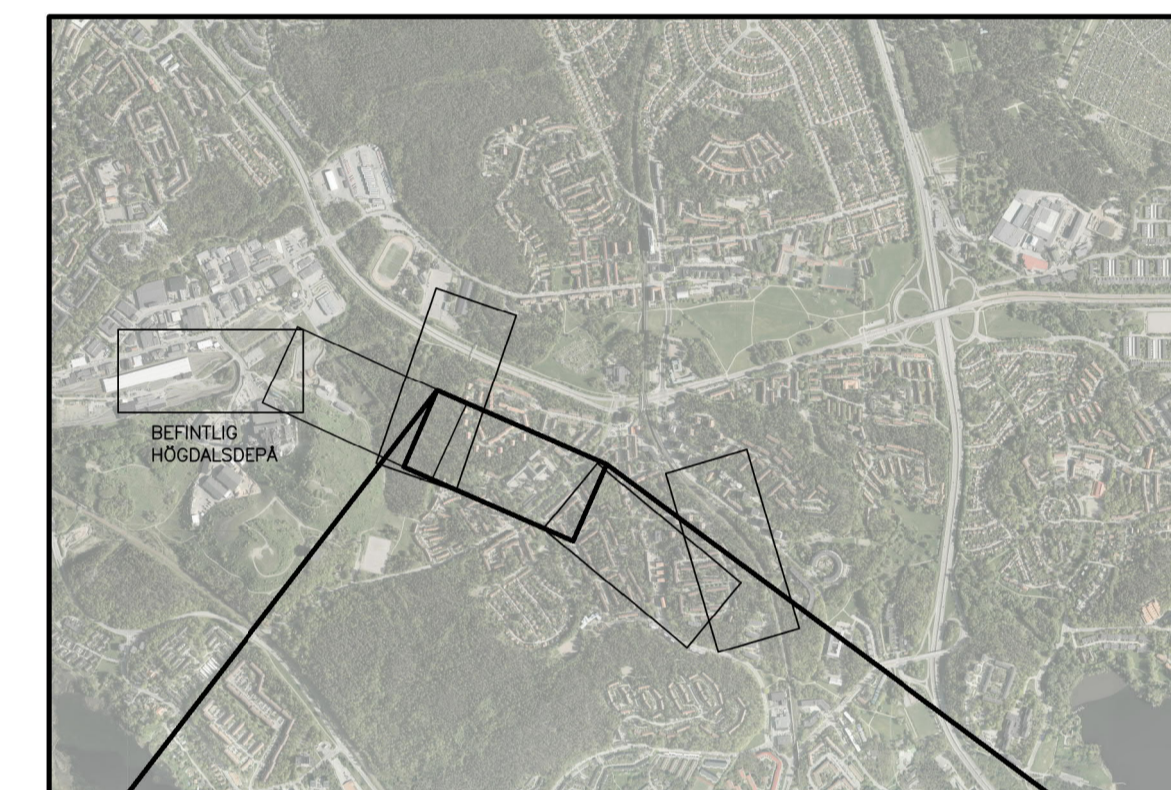

REDOVISAD TVÄRSEKTION I PLAN

GRANSKNINGSHANDLING 2019-09-06

Den här handling och informationen har utarbetats av WSP. Informationen är avsedd för den mottagare som anges i denna handling. WSP ansvarar inte för felaktigheter eller skador som följer av användning av denna handling.

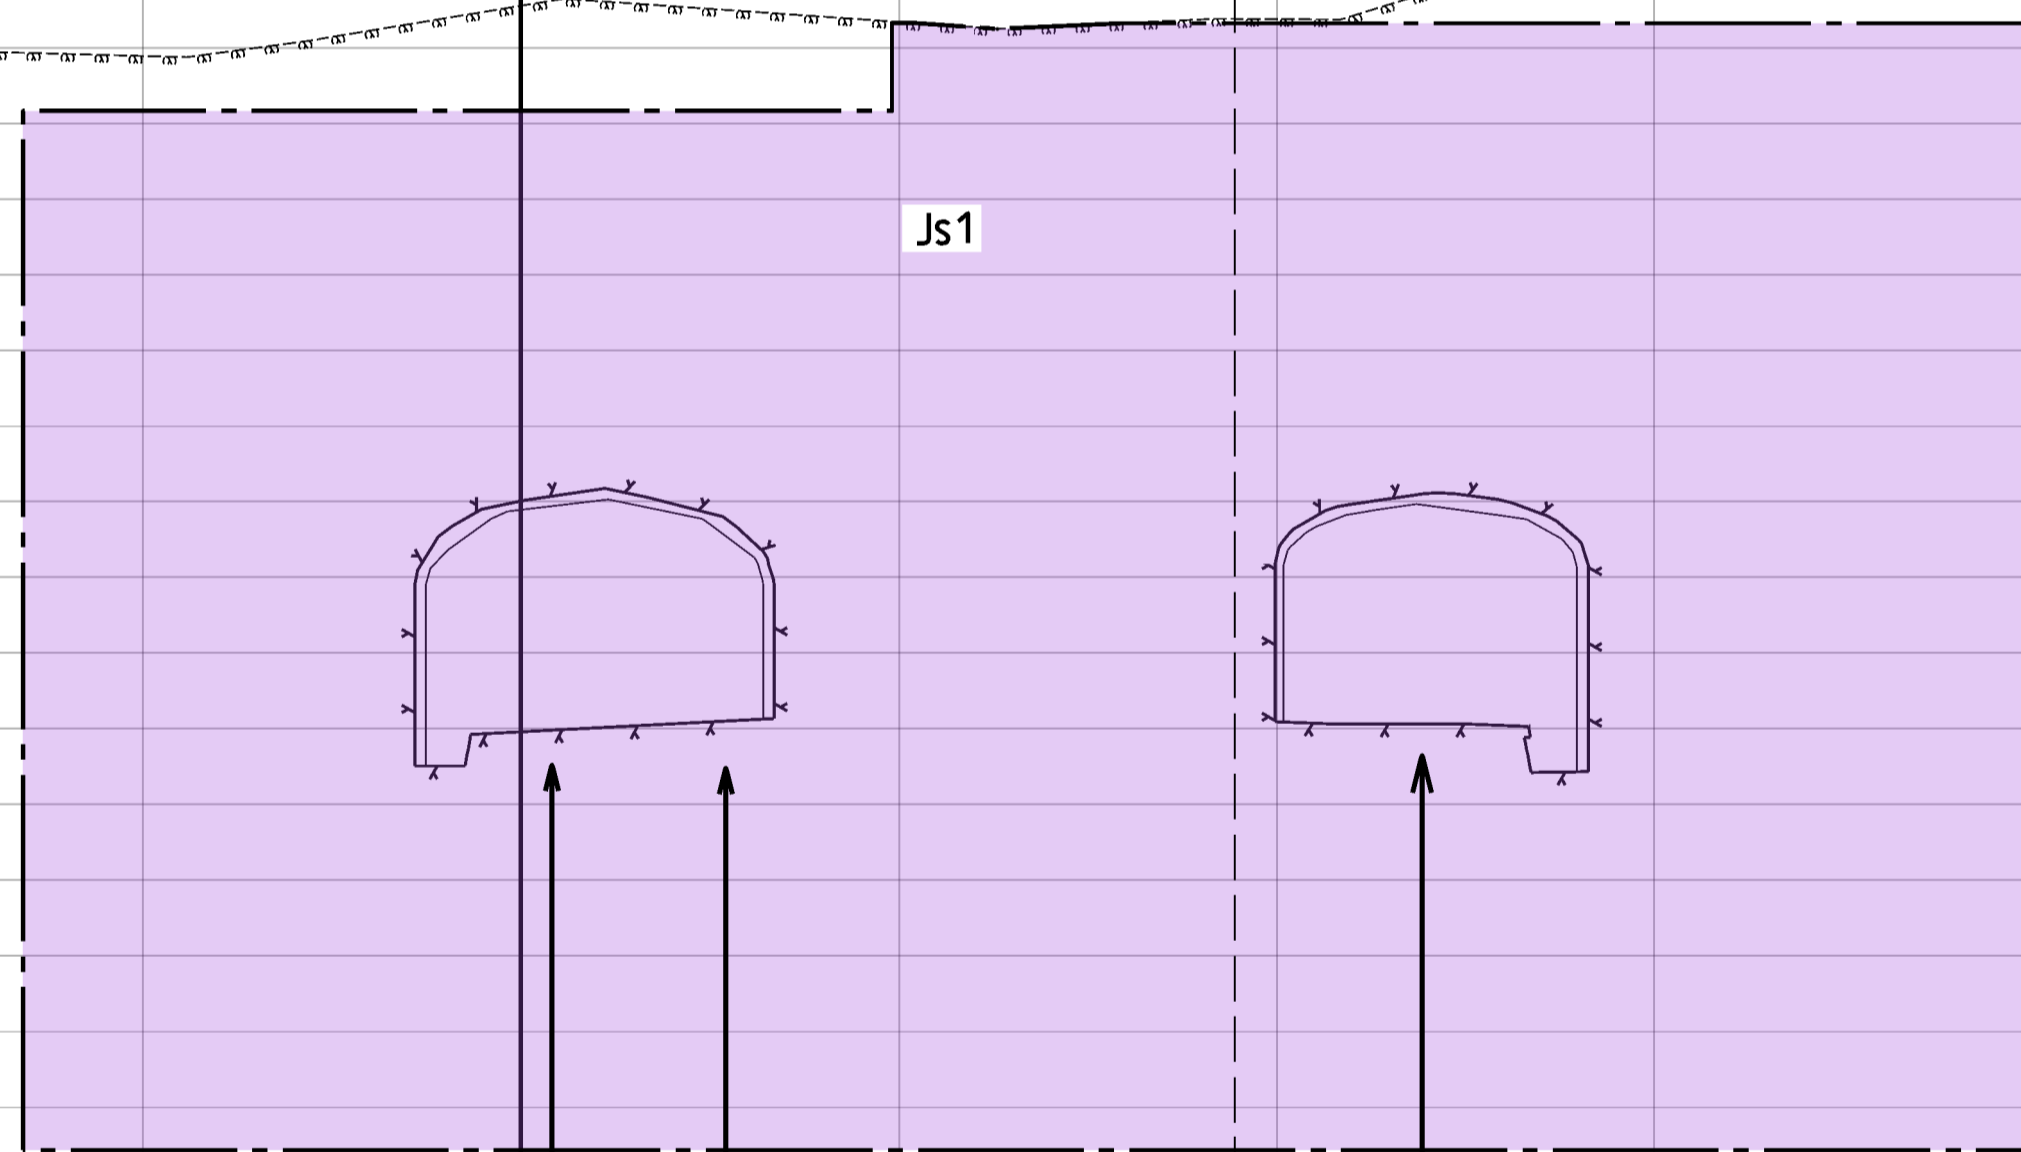

SÖDRA FÖRBIFARTSSPÅRET

NORRA FÖRBIFARTSSPÅRET

UPPSTÄLLNINGSHALL UNDER MARK

9+418

SKALA 1:200 (A1), 1:400 (A3)

Uppdrag nr 10230852	Handläggare M. Tahaw	Rit/Konst R. Lindberg	Rev	Ant	Revidering avser
Granskad D. Kromnow	Godkänd	Datum 2019-06-12	Rev	Ant	Revidering avser
Förvaltning för utbyggd tunnelbana STOCKHOLMS LÄNS LÄNSSTYRELSE		Informationssäkerhetsklass K1	JÄRNVÄGSPLAN		
FUT Handläggare Jan Eklund		FUT Godkänd Marie Fredell	Förvaltningsnummer 1300	Format A1 / A3	Skala 1:200 / 1:400
FUT Ört Stockholm		Datum xxxx-xx-xx	Ritningsnummer M52-6303-11-A7000-20-9418	Nästa bl -	Rev A