


BARNVAKTEN 1

GUBBÅNGEN 1:1

SKRINET 3

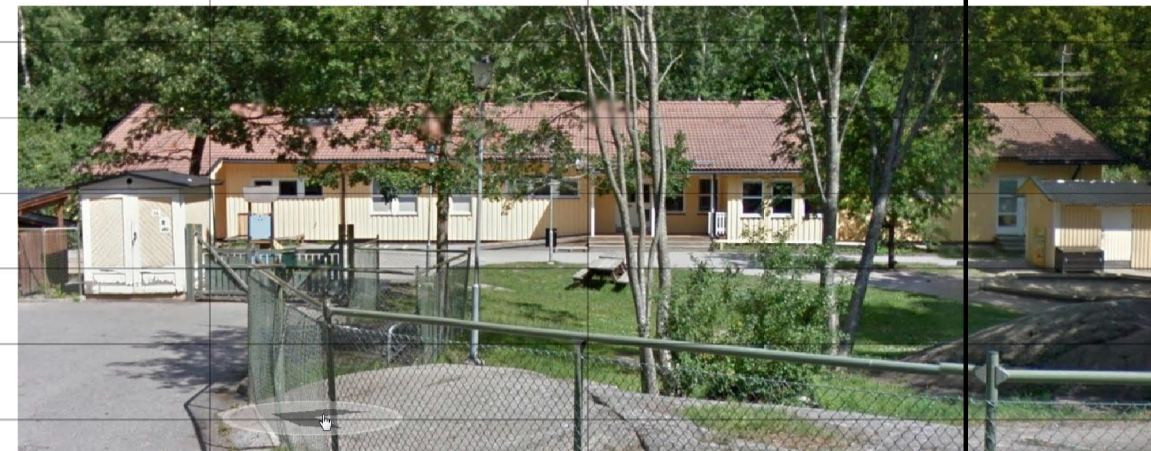

KOORDINATSYSTEM



System i plan: SWEREF 99 18 00
System i höjd: RH2000

TECKENFÖRKLARING

- GRANS FÖR TUNNELBANA MED TILLHÖRANDE ANLÄGGNINGAR OVAN OCH/ELLER UNDER MARK
- AVGRÄNSNING MELLAN OLIKA TYPER AV MARKANSPRÅK
- Js1 NYTT UTRYMME FÖR TUNNELBANA MED TILLHÖRANDE ANLÄGGNINGAR UNDER MARK, SERVIDTSTRÄTT
- Js1 NYTT UTRYMME FÖR TUNNELBANA MED TILLHÖRANDE ANLÄGGNINGAR OVAN OCH UNDER MARK, SERVIDTSTRÄTT

ÖVRIGA BETECKNINGAR


- Färdig markyta
- Tolkad befintlig markyta
- Tolkad befintlig bergyta
- Kvarters-/Traktgräns tillika fastighetsgräns
- Vägbankant
- Tunnelkontur
- Byggnad med antagen grundläggning i form av grundmurar/plintar på berg eller platta på mark
- Byggnad med antagen grundläggning i form av betong eller stötpålar på berg

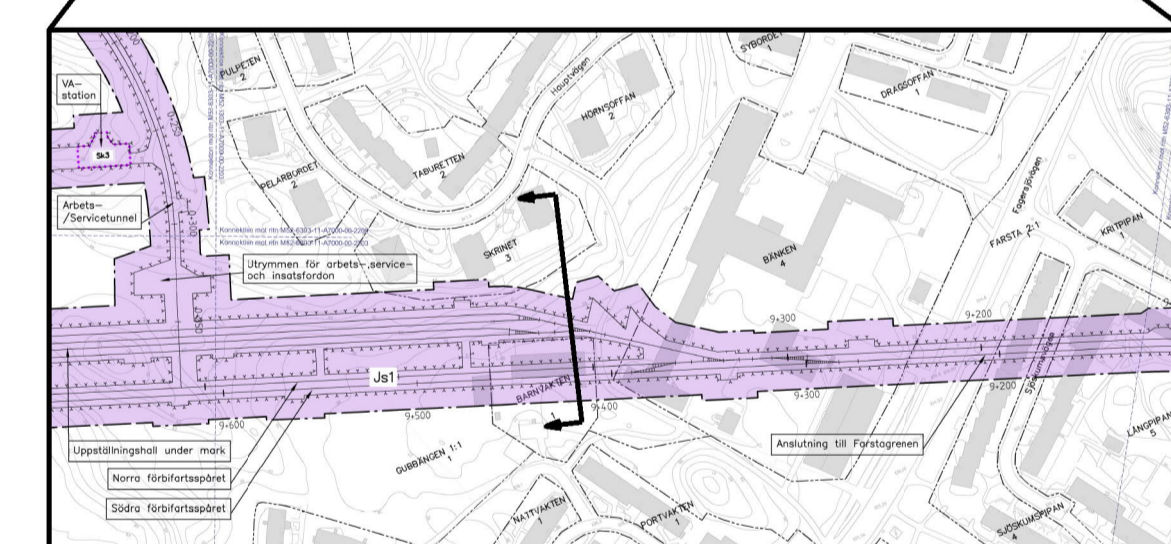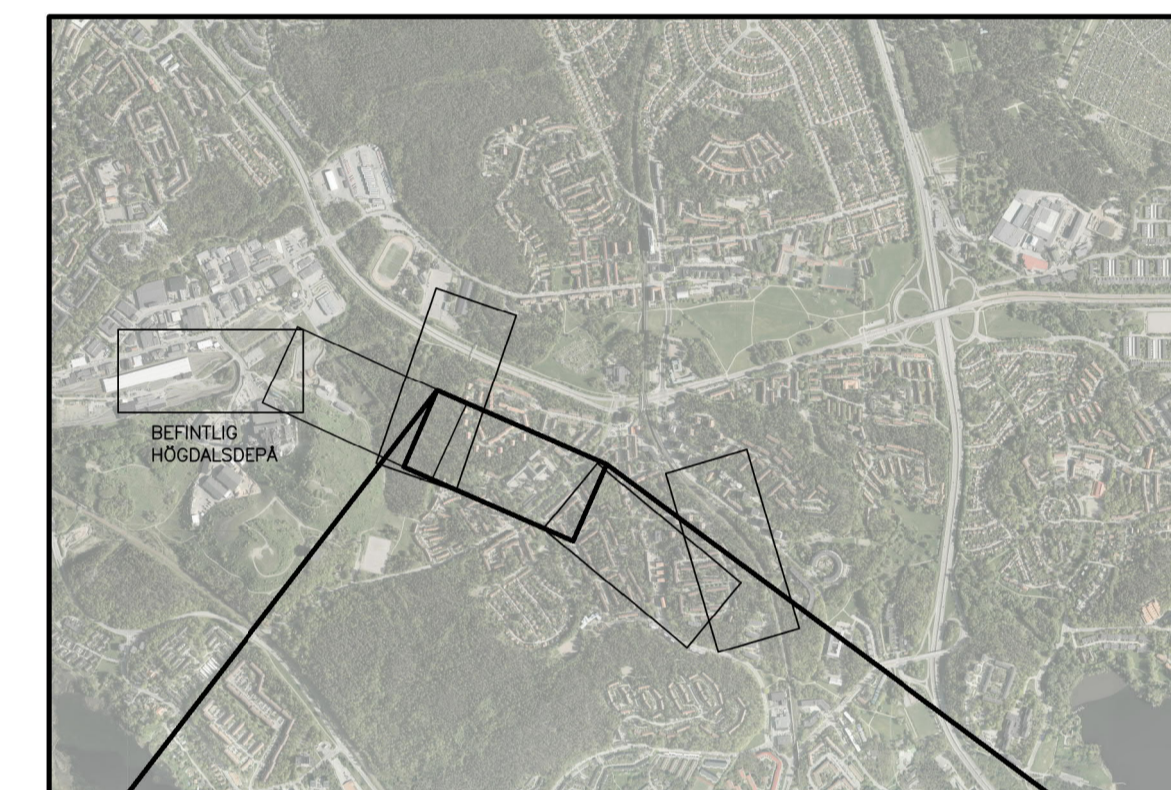

REDOVISAD TVÄRSEKTION I PLAN

GRANSKNINGSHANDLING
2019-09-06

Denna handling och informationen härin är SVE-egendom och ska inte spridas utom dess avgränsade område utan till styrfylliga medgivande

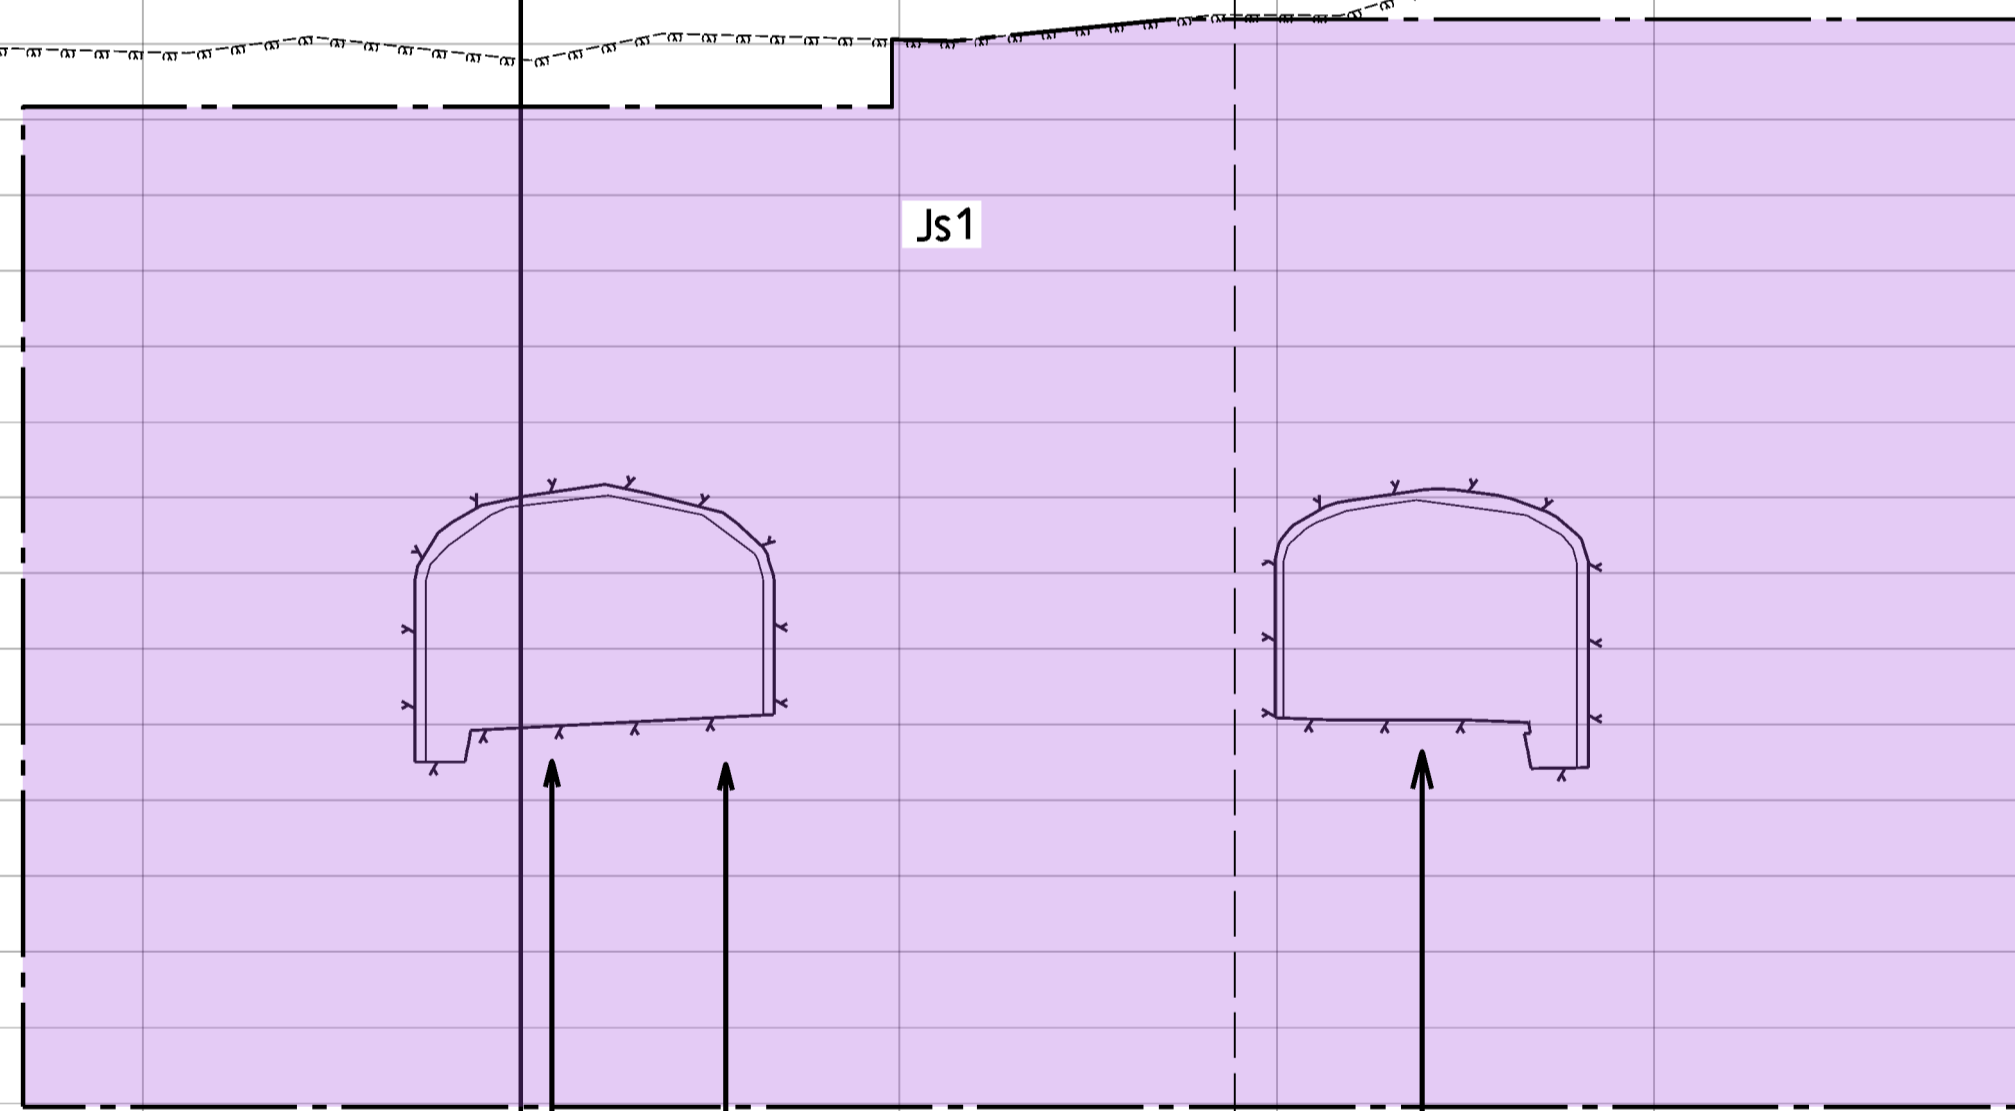

SÖDRA FÖRBIFARTSSPÅRET

NORRA FÖRBIFARTSSPÅRET

UPPSTÄLLNINGSHALL UNDER MARK

9+4.18

SKALA 1:200 (A1), 1:400 (A3)

www.wsp.com			
Uppdrag nr 10200462	Handläggare Mahamed Tohow	Rit/Konst Robert Lindberg	
Granskad Ola Kromnow	Godkänd	JÄRNVÄGSPLAN	
Ort Stockholm	Datum 2019-06-12	UTBYGGD DEPÅ I HÖGDALLEN KARTOR MED PERMANENT MARKANSPRÅK Tvärsektion vid längdmätning 9+4.18 Permanent gränser för markanspråk Sektioner	
FUT Handläggare Jan Eklund	Informationssäkerhetsklass K1	Förvaltningsnummer 1300	Format A1 / A3
FUT Granskad Johanna Twengström	FUT Godkänd Marie Fredell	Skala 1:200 / 1:400	Nästa bl -
FUT Ort Stockholm	Datum xxx-xx-xx	Ritningsnummer M52-6303-11-A7000-20-94.18	Rev B