


BARNVAKTEN 1

GUBBÅNGEN 1:1

SKRINET 3

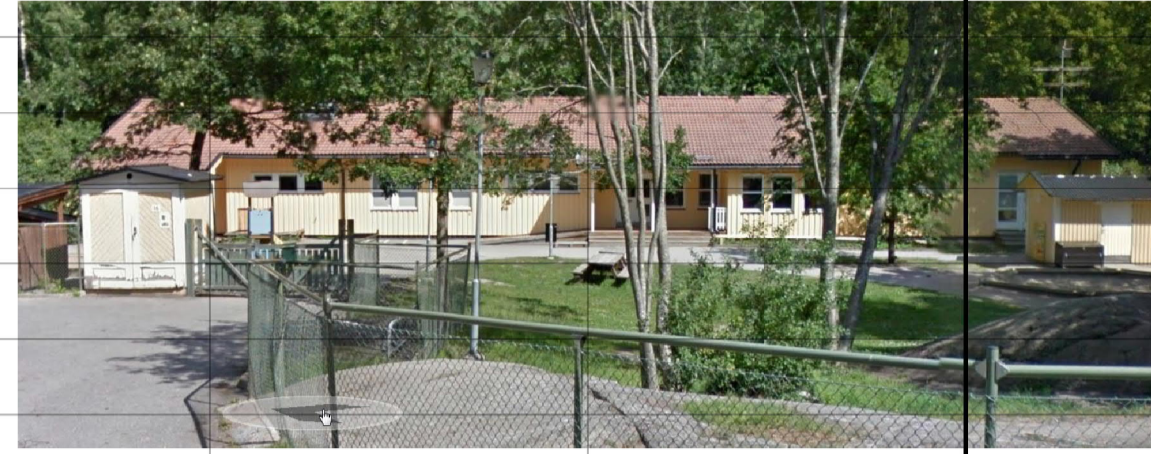

KOORDINATSYSTEM



System i plan: SWEREF 99 18 00
System i höjd: RH2000

TECKENFÖRKLARING

- GRANS FÖR TUNNELBANA MED TILLHÖRANDE ANLÄGGNINGAR OVAN OCH/ELLER UNDER MARK
- - - AVGRÄNSNING MELLAN OLIKA TYPER AV MARKANSPRÅK
- Js1 NYTT UTTRYMME FÖR TUNNELBANA MED TILLHÖRANDE ANLÄGGNINGAR UNDER MARK, SERVIDTSTRÄTT
- Js1 NYTT UTTRYMME FÖR TUNNELBANA MED TILLHÖRANDE ANLÄGGNINGAR OVAN OCH UNDER MARK, SERVIDTSTRÄTT

ÖVRIGA BETECKNINGAR


- Färdig markyta
- Tolkad befintlig markyta
- Tolkad befintlig bergyta
- Kvarters-/Traktgrans tillika fastighetsgrans
- Vägbankant
- Tunnelkontur
- Byggnad med antagen grundläggning i form av grundmurar/plintar på berg eller platta på mark
- Byggnad med antagen grundläggning i form av betong eller stötpålar på berg

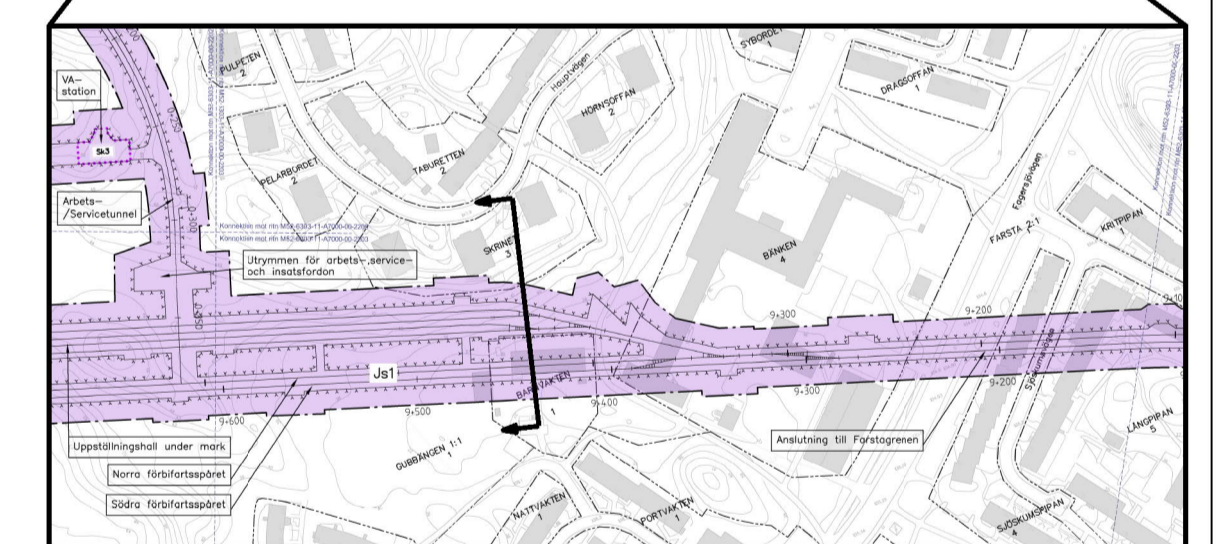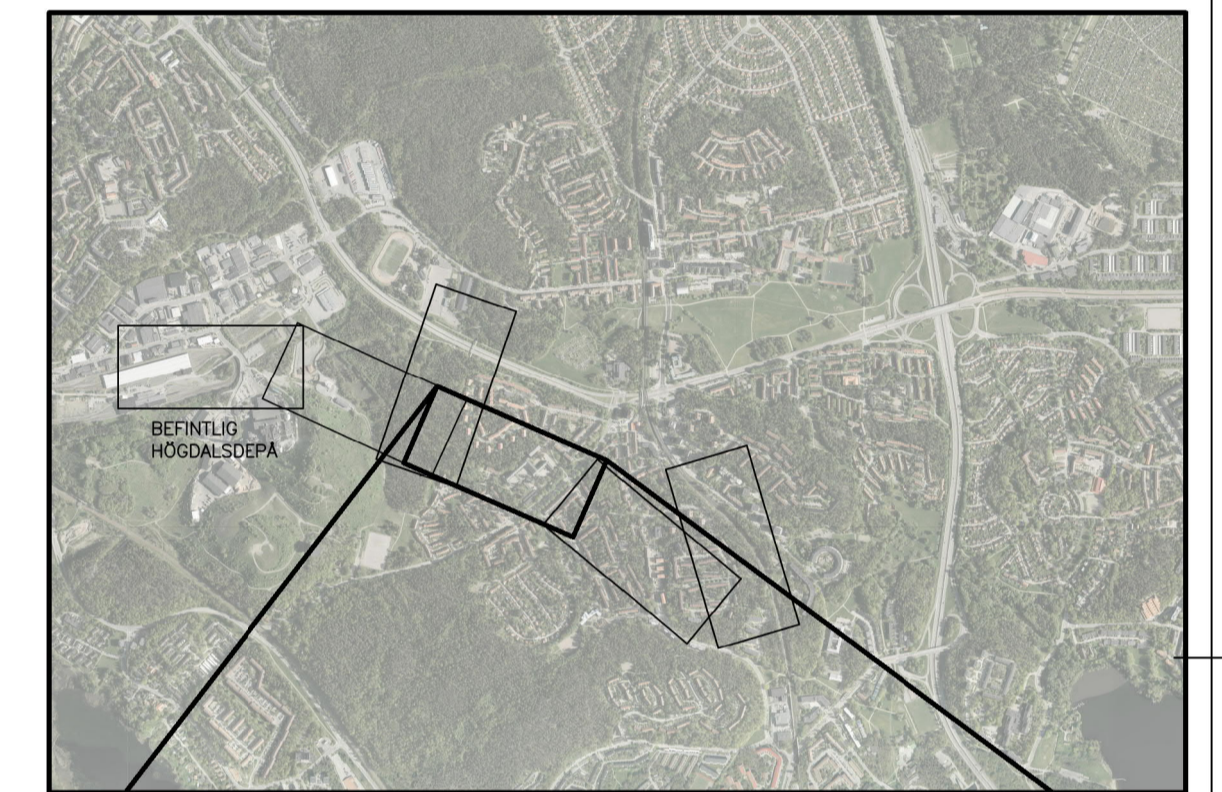

REDOVISAD TVÄRSEKTION I PLAN

GRANSKNINGSHANDLING 2019-09-06

Den här handling och informationen har utarbetats av WSP i samråd med SVEVI och SVE. Detta är en teknisk beskrivning och ska inte användas som grund för beslut utan ska användas som stöd till beslut.

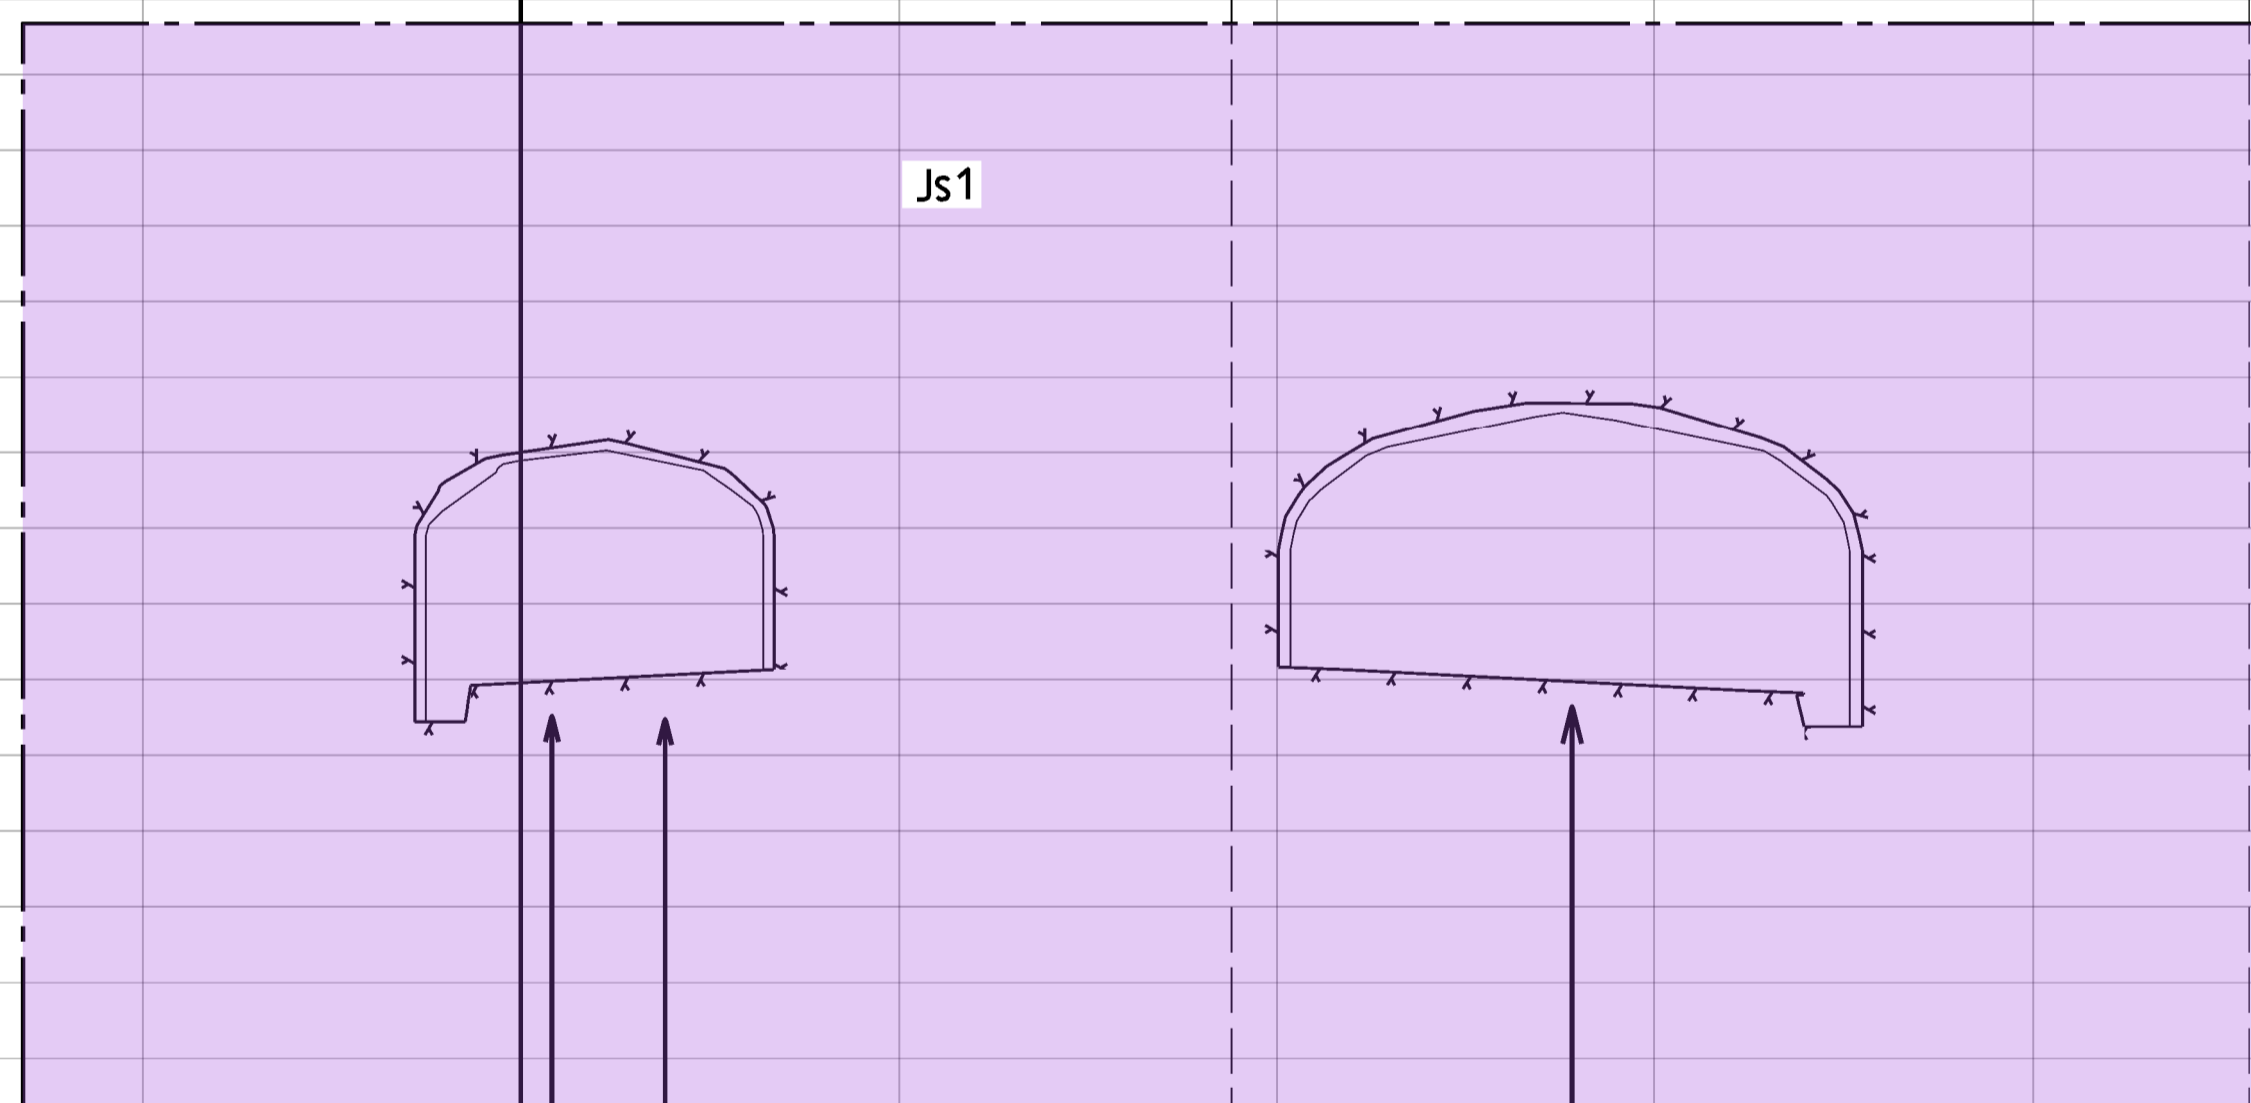


SÖRA FÖRBIKARTSSPÅRET

NORRA FÖRBIKARTSSPÅRET

UPPSTÄLLNINGSHALL UNDER MARK

9+444

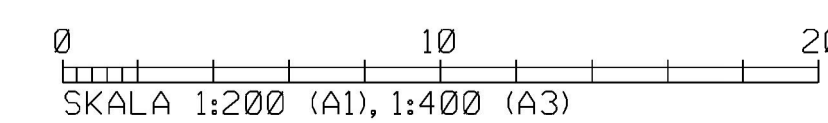

Uppdrag nr: 10230852	Handläggare: M. Tahaw	Rit/Konst: R. Lindberg	Rev	Ant	Revidering avser
Granskad: O. Kromnow	Godkänd	Datum: 2019-06-12	A		Revideringar enligt 5100-PS1-12-00012 MTW 2020-03-16
Ort: Stockholm		Förvaltning för utbyggd tunnelbana		JÄRNVÄGSPLAN	
FUT Handläggare: Jan Eklund		Informationsklass: K1		UTBYGGD DEPÅ I HÖGDALEN	
FUT Granskad: Johanna Twengström		FUT Godkänd: Marie Fredell		KARTOR MED PERMANENT MARKANSPRÅK	
FUT Ort: Stockholm		Datum: xxxx-xx-xx		Tvärsektion vid längdmätning 9+444	
		Förvaltningsnummer: 1300		Permanent gränser för markanspråk	
		Ritningsnummer: M52-6303-11-A7000-20-9444		Sektioner	
		Format: A1 / A3		Skala: 1:200 / 1:400	
		Nästa bl: -		Rev: A	