


Denna handling och informationen här är
SLLs egendom och
användningen, delges, obehöriga eller
använda utan SLLs
skriftliga medgivande.

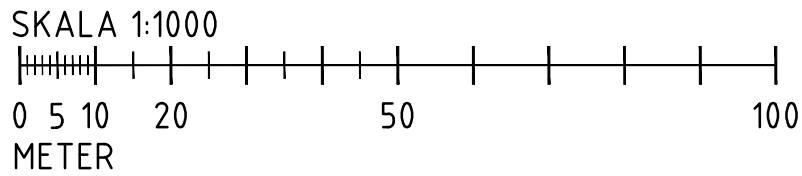

FÖRKLARINGAR

REDOVISAD UTFORMNING ÄR ETT FÖRSLAG TILL
UTFORMNING SOM KAN KOMMA ATT ÄNDRAS

- ARBETS- OCH ETABLERINGSOMRÅDE SOM ÅTERSTÄLLS
- UNGEFÄRLIG NY STRÄCKNING GÅNG- OCH CYKELVÄG
- PLANERADE BYGGNADER OCH BYGGNADER UNDER UPPFÖRANDE
- NY STRÄCKNING SPÅR
- BEFINTLIG STRÄCKNING SPÅR
- RIVET SPÅR
- VY

HÄNVISNINGAR

FLYGVY MOT SÖDER SE RITNING A52-1300-00-A8000-00-002

SAMRÅDSHANDLING
2018-12-13

 www.wsp.com		 www.lundellarkitekter.se					
Uppdrag nr 10230851	Handläggare T. LUNDELL	Rit/Konst S. AILERT	Rev	Ant	Revidering avser	Sign	Datum
Granskad T. LUNDELL	Godkänd		JÄRNVÄGSPLAN HÖGDALSDEPÅN ANSLUTNING TILL FARSTAGRENNEN KM 8+000 ILLUSTRATIONSPLAN				
Ort STOCKHOLM	Datum 2018-11-16						
 Förvaltning för utbyggd tunnelbana STOCKHOLMS LÄNS FÖRVALTNING							
FUT Handläggare S. VINTERHAV	Informationssäkerhetsklass K1						
FUT Granskad S. VINTERHAV	FUT Godkänd J. BERGSTRAND	Forvaltningsnummer 1300		Format A1	Skala 1:1000		
FUT Ort STOCKHOLM	Datum XXXX-XX-XX	Ritningsnummer A52-1300-00-A8000-10-0001		Nästa bl -	Rev -		