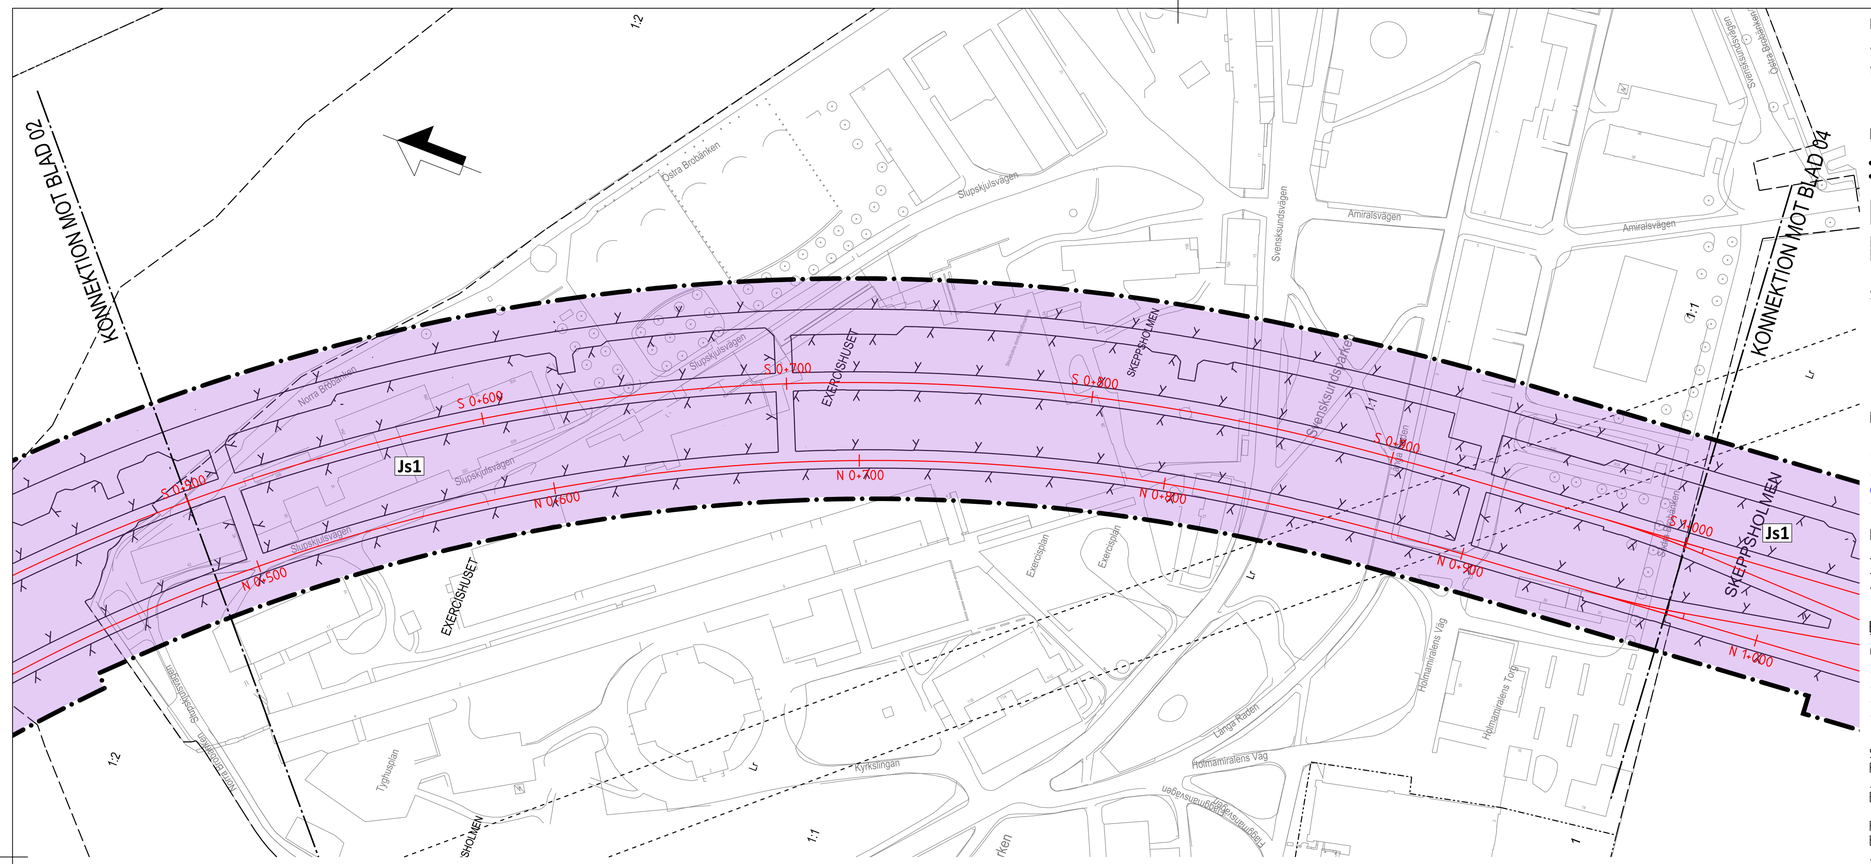

METER

0 10 20 30 40 50 100

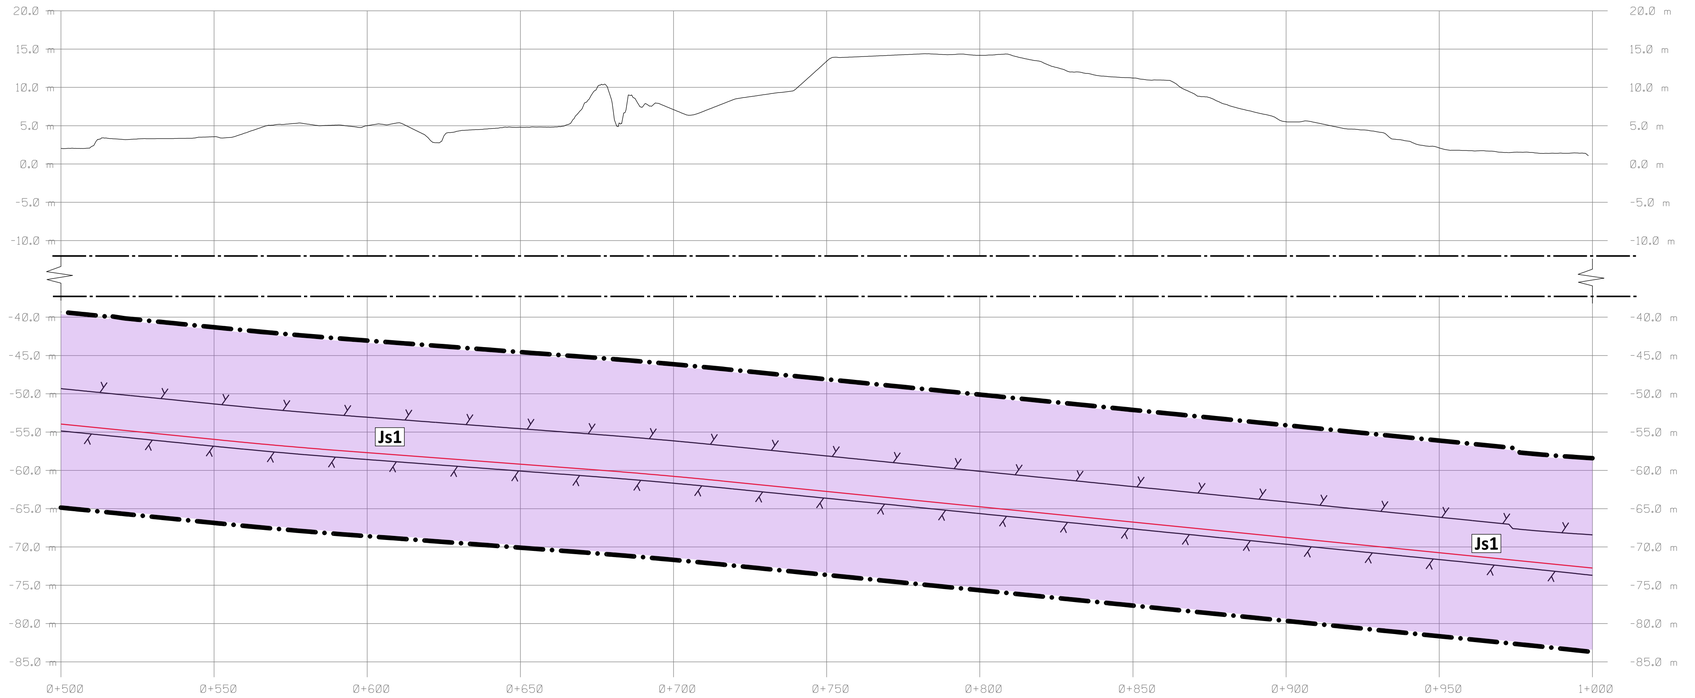

SKALA
LÄNGD=1:1000
HÖJD=1:400

KOORDINATSYSTEM

SYSTEM I PLAN: SWEREF 99 18 00
SYSTEM I HÖJD: RH2000

LÄNGDMÄTNING

VARJE SPÅR HAR INDIVIDUELL LÄNGDMÄTNING.
I PROFIL VISAS SÖDERGÅENDE SPÅR FRÅN STATION KUNGSTRADGÅRDEN.

PERMANENTA MARKANSPRÅK

GRÄNS FÖR TUNNELBANEUTRYMMEN
AVGRÄNSNING MELLAN OLIKA TYPER AV MARKANSPRÅK

Js1 — NYTT UTRYMME FÖR TUNNELBANA MED TILLHÖRANDE ANLÄGGNINGAR UNDER MARK, SERVITUTSRÄTT

Js1 — NYTT UTRYMME FÖR TUNNELBANA MED TILLHÖRANDE ANLÄGGNINGAR OVAN MARK, SERVITUTSRÄTT

SKYDDSÅTGÄRDER

MARKERING ELLER AVGRÄNSNING AV SKYDDSÅTGÄRDER

Sk1 STOMLJUDSISOLERING 30DB SLOW
Sk2 VA-STATION

SKYDDSÅTGÄRDER REDOVISAS INTE PÅ PLANKARTOR I SAMRÅDSSKEDET

NYA ANLÄGGNINGAR

0+000 — NYTT SPÅR MED VÄXEL OCH LÄNGDMÄTNINGSANGIVELSE

PROJEKTERAD BERGKONTUR — PLATTFORM

0+000 — LÄNGDMÄTNING ARBETSTUNNEL/SERVICETUNNEL

BEFINTLIGA GRÄNSER

FASTIGHETSGRANS
KVARTERSTRAKTGRANS/TRAKTGRANS
RATTIGHETSGRANS (Lr LEDNINGSRÄTT)

BETECKNINGAR PROFIL

GRÄNSER OCH MARK SOM TAS I ANSPRÅK LIKA PLAN

BEFINTLIG MARKNIVÅ I PROFILLINJEN
BEDÖMD MARKNIVÅ VID BYGGNADER
RÄLSÖVERKANT
PROJEKTERAD BERGKONTUR

SKYLDIGHETEN ATT GÖRA ANMÄLAN FÖR SAMRÅD ENLIGT 12:6 MB GÄLLER INTE FÖR DE VERKSAMHETER OCH ÅTGÄRDER SOM BEHÖVS FÖR ATT BYGGA JÄRNVÄGEN OCH SOM FASTSTÄLLS OCH INGÅR I TUNNELBANEANLÄGGNINGEN ELLER OMRÅDE FÖR TILLFÄLLIG NYTTJANDERÄTT.

FÖRBUDEN SOM AVSER VERKSAMHET ELLER ÅTGÄRD INOM GENERELLT BIOTOPSKYDDSOMRÅDE (7:11 2 st MB) GÄLLER INTE BYGGANDE AV ALLMÄN JÄRNVÄG. FÖRBUDEN MOT ÅTGÄRDER OCH VERKSAMHETER INOM STRANDSKYDDSOMRÅDE (7:15 MB) GÄLLER INTE BYGGANDE AV ALLMÄN JÄRNVÄG.

DATUM GRUNDKARTA STOCKHOLM 2016-10-06

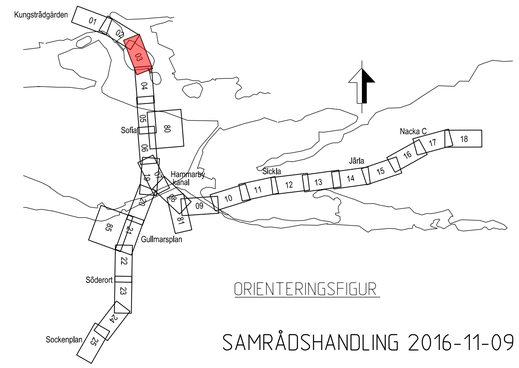

ORIENTERINGSFIGUR

SAMRÅDSHANDLING 2016-11-09

Uppdrag nr 2108010	Handläggare H. Olsson	Rit/Konst J. Waldemar	Rev	Ant	Revidering avser	Sign	Datum
Granskad C. Harders	Godkänd J. Björkman						
Ort Stockholm	Datum 2016-11-09						
Förvaltning för utbyggd tunnelbana STOCKHOLMS LÄNS LANDSTING							
FUT Handläggare B. Linde	Informationssäkerhetsklass K1						
FUT Granskad U. Bernström	FUT Godkänd M. Hellgren						
FUT Ort Stockholm	Datum 2016-11-09						

JÄRNVÄGSPLAN

Tunnelbana - Bana 3
Kungsträdgården - Sofia
KM 0+500 - 1+000
Permanent markanspråk
Plan och Profil

Förvaltningsnummer	Format	Skala
3110	A1	1:1000

Ritningsnummer	Nästa bl	Rev
M23-3110-10PL-A0000-0S-2203	04	

Denna handling och informationen häri är SLL egendom och får inte användas, delges obehöriga eller kopieras utan skriftligt medgivande.

Ritningsfil: c:\Temp\bw2\sejova\dms219371\M23-3110-10PL-A0000-0S-2203.dgn
Plottdatum: 2016-11-01
Plottad av: SEjova