

Ritningsfil: c:\t\erthp\w\2\spagasutifr203\7\723\3\3040\HCP\06000005-18-222020.dgn
 Plotdatum: 2020-06-10 10:1
 Plottad av: SEBASTIAN



KOORDINATSYSTEM I PLAN: SWEREF99 1800
 KOORDINATSYSTEM I HOJD: RH2000


BERGTUNNEL

NY BYGGNAD ELLER
DYLIKT OVAN MARK

BEFINTLIG BERGTUNNEL

— — — ILLUSTRATIONSLINJE

- — — ILLUSTRATIONSLINJE

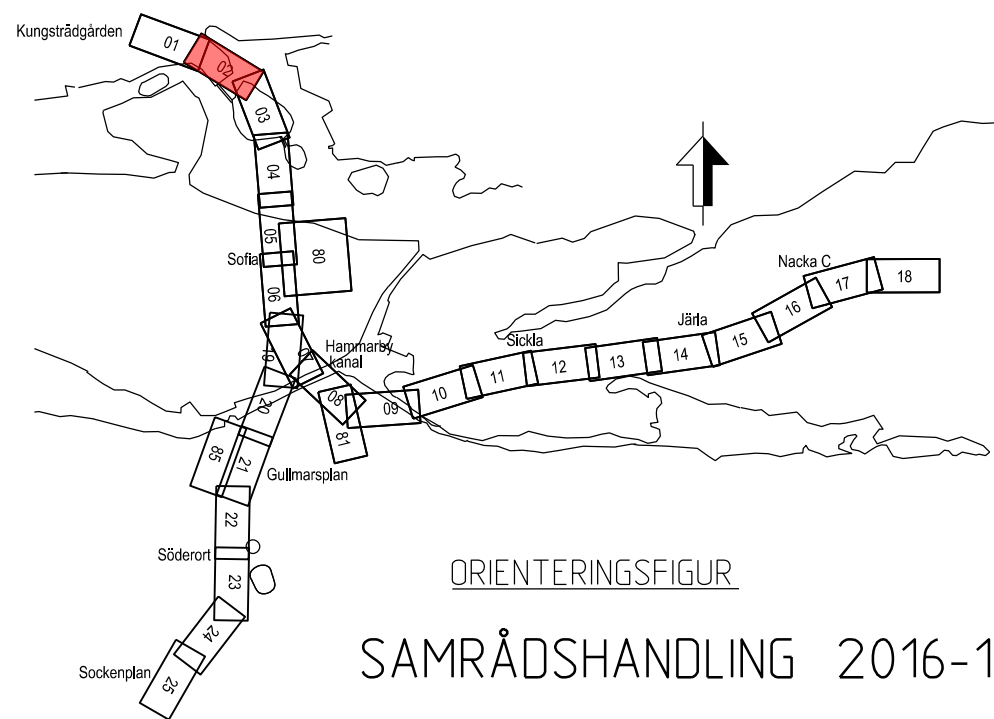

 									
Uppdrag nr 2108010	Handläggare H. Olsson	Rit./Konst P. Sundgren	Rev	Ant	Revidering avser	Sign	Datum		
Granskad E. Gille		Godkänd J. Björkman	JÄRNVÄGSPLAN						
Ört Stockholm		Datum 2016-11-09	Tunnelbana - Bana 3 Kungsträdgården - Sofia KM 0+000 - 0+500 Illustrationskarta Plan						
 Förvaltning för utbyggd tunnelbana STOCKHOLMS LÄNS LANDSTING									
FUT Handläggare B. Linde		Informationssäkerhetsklass K1	Förvaltningsnummer 3110		Format A3FF	Skala 1:1000			
FUT Granskad U. Bernström		FUT Godkänd M. Hellgren	Ritningsnummer M23-3110-10PL-A0000-1S-2202		Nästa bl 03	Rev			
FUT Ört Stockholm		Datum 2016-11-09							