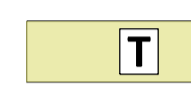



KOORDINATSYSTEM
 SYSTEM I PLAN: SWEREF 99 18 00
 SYSTEM I HÖJD: RH2000


LÄNGDMÄTNING
 VARJE SPÅR HAR INDIVIDUELL
 LÄNGDMÄTNING.

TILLFÄLLIGA MARKANSPRÅK

- AVGRÄNSNING MELLAN OLIKA TYPER AV MARKANSPRÅK
-  TILLFÄLLIG NYTT JANDERÄTT OVAN MARK
-  TILLFÄLLIG NYTT JANDERÄTT UNDER MARK

DE REDDISADE YTORNA SKA INTE SPÄRRAS AV SAMTIDIGT OCH UNDER HELA BYGGTIDEN. TILL GRÄNSKNINGSSKEDET SKA YTORNAS SYFTE SPECIFICERAS OCH TIOBSBEGRÄNSAS.

NYA ANLÄGGNINGAR

-  0+000 NYTT SPÅR MED VÄXEL OCH LÄNGDMÄTNINGSANGIVELSE
-  PLATTFORM


BEFINTLIGA GRÄNSER

-  FASTIGHETSGRÄNS
-  KVARTERSTRAKTGRÄNS/TRAKTGRÄNS
-  RÄTTIGHETSGRÄNS (LF LEDNINGSRÄTT)
-  KOMMUNGRÄNS


SKYLDIGHETEN ATT GÖRA ANMÄLAN FÖR SAMRÅD ENLIGT 12-6 MB GÄLLER INTE FÖR DE VERKSAMHETER OCH ÅTGÄRDER SOM BEHOVS FÖR ATT BYGGA JÄRNVÄGEN OCH SOM FASTSTÄLLS OCH INGÅR I TUNNELBANEANLÄGGNINGEN ELLER OMRÅDE FÖR TILLFÄLLIG NYTT JANDERÄTT.




FÖRBUDEN SOM AVSER VERKSAMHET ELLER ÅTGÄRD INOM GENERELLT BIOTOPSKYDDSOmrÅDE (7:11 2 st MB) GÄLLER INTE BYGGANDE AV ALLMÄN JÄRNVÄG. FÖRBUDEN MOT ÅTGÄRDER OCH VERKSAMHETER INOM STRANDSKYDDSOmrÅDE (7:15 MB) GÄLLER INTE BYGGANDE AV ALLMÄN JÄRNVÄG.

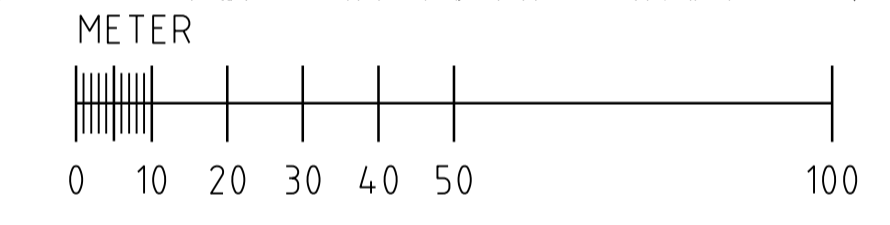DATUM NACKA GRUNDKARTA: 2016-05-16

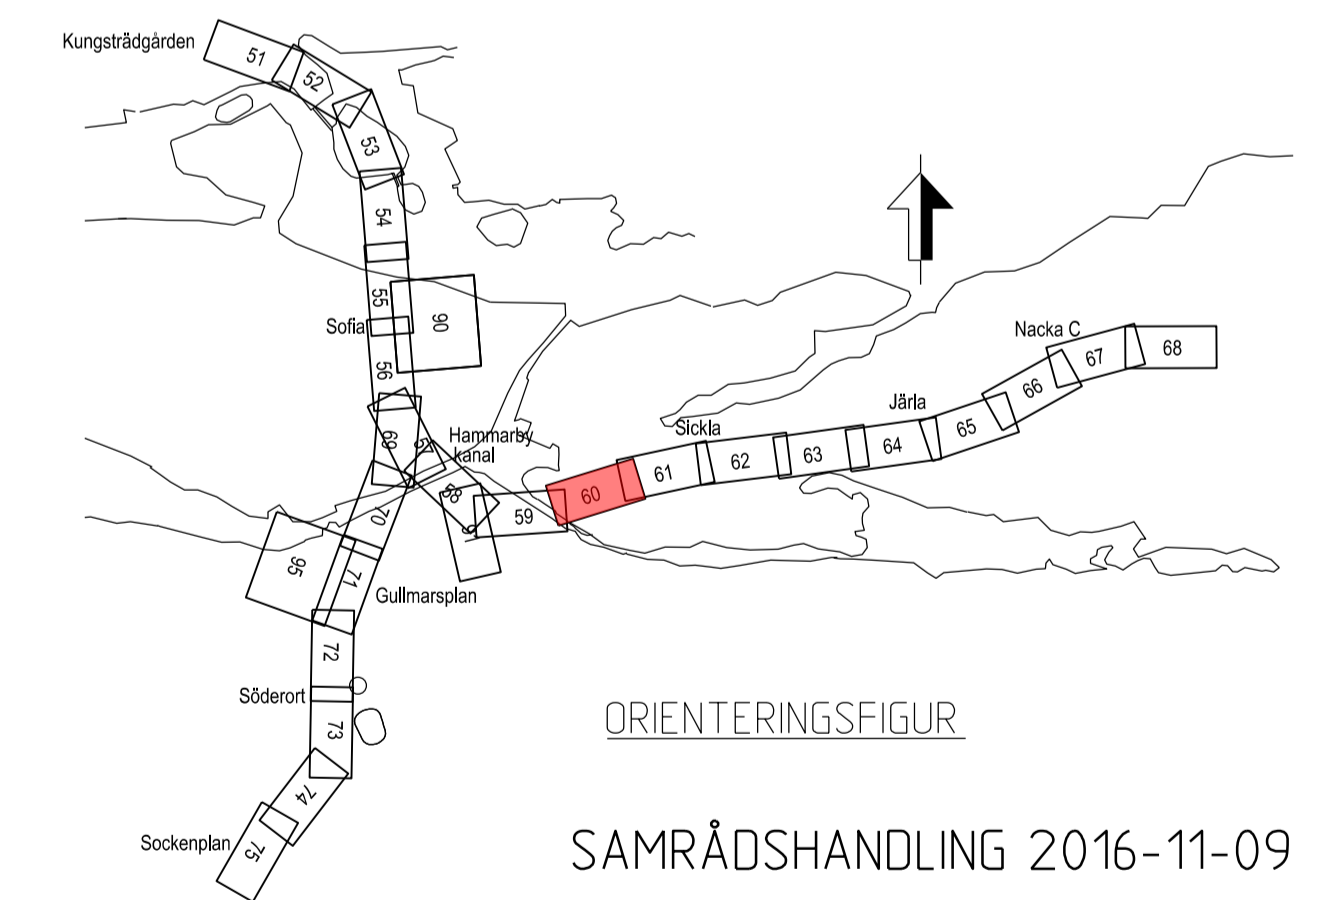

Denna handling och informationen härin är SLL egendom och får inte användas, delges, återge eller spridas utan SLLs skriftliga medgivande.



SWECO 		TVPSA 					
Uppdrag nr 2108010	Handläggare H. Olsson	Rit./Konst P. Sundgren	Rev	Ant	Revidering avser	Sign	Datum
Granskad E. Gilje	Godkänd J. Björkman		JÄRNVÄGSPLAN				
Ort Stockholm	Datum 2016-11-09		Tunnelbana - Bana 3 Sofia - Nacka C KM 4+000 - 4+500				
		Tillfälligt markanspråk Plan					
FUT Handläggare B. Linde	Informationsklass K1	FUT Godkänd M. Hellgren	Förvaltningsnummer 3160	Format A1	Skala 1:1000		
FUT Granskad U. Bernström	FUT Datum 2016-11-09		Ritningsnummer M23-3160-10PL-A0000-05-2260	Nästa bl 61	Rev		

Ritningsfil: c:\temp\jw2\sepassa\dms21307\M23-3160-10PL-A0000-05-2260.dgn
 Printdatum: 2016-10-27
 SPPASU
 Portad av: