

**KOORDINATSYSTEM**  
 SYSTEM I PLAN: SWEREF 99 18 00  
 SYSTEM I HÖJD: RH2000

**LÄNGDMÄTNING**  
 VARJE SPÅR HAR INDIVIDUELL  
 LÄNGDMÄTNING.

**TILLFÄLLIGA MARKANSPRÅK**

--- AVGRÄNSNING MELLAN OLIKA TYPER AV MARKANSPRÅK

**T** TILLFÄLLIG NYTT JANDERÄTT OVAN MARK  
**T** TILLFÄLLIG NYTT JANDERÄTT UNDER MARK

DE REDDOVISE YTORNA SKA INTE SPÄRRAS AV SAMTIDIGT OCH UNDER HELA BYGGTIDEN. TILL GRÄNSKNINGSKEDET SKA YTORNAS SYFTE SPECIFICERAS OCH TIOBSBEGRÄNSAS.

**NYA ANLÄGGNINGAR**

0+000 NYTT SPÅR MED VÄXEL OCH LÄNGDMÄTNINGSANGIVELSE  
 PLATTFORM

**BEFINTLIGA GRÄNSER**



FASTIGHETSGRÄNS  
 KVARTERSTRÄKTGRÄNS/TRAKTGRÄNS  
 RÄTTIGHETSGRÄNS (LF LEDNINGSRÄTT)

SKYLDIGHETEN ATT GÖRA ANMÄLAN FÖR SAMRÅD ENLIGT 12-6 MB GÄLLER INTE FÖR DE VERKSAMHETER OCH ÅTGÄRDER SOM BEHOVS FÖR ATT BYGGA JÄRNVÄGEN OCH SOM FASTSTÄLLS OCH INGÅR I TUNNELBANEANLÄGGNINGEN ELLER OMRÅDE FÖR TILLFÄLLIG NYTT JANDERÄTT.

FÖRBUDEN SOM AVSER VERKSAMHET ELLER ÅTGÄRD INOM GENERELLT BIOTOPSKYDDSOmrÅDE (7:11 2 st MB) GÄLLER INTE BYGGANDE AV ALLMÄN JÄRNVÄG. FÖRBUDEN MOT ÅTGÄRDER OCH VERKSAMHETER INOM STRANDSKYDDSOmrÅDE (7:15 MB) GÄLLER INTE BYGGANDE AV ALLMÄN JÄRNVÄG.

DATUM NACKA GRUNDKARTA: 2016-05-16

Den här handling och informationen har utarbetats av SWECO och TVPSA för ägarens räkning. Den ska inte användas som grund för andra beslut eller åtgärder utan vidare samråd med SWECO och TVPSA.

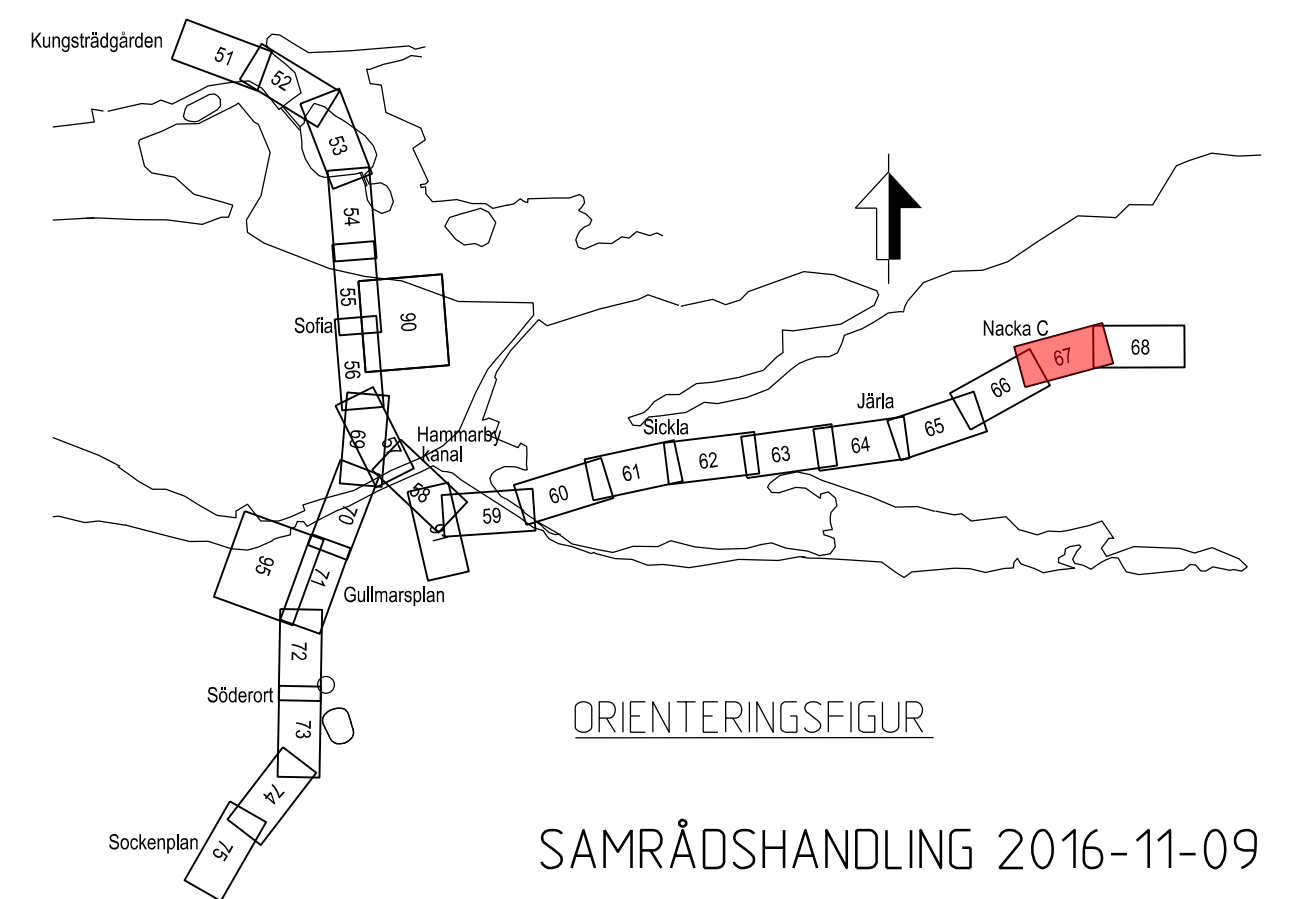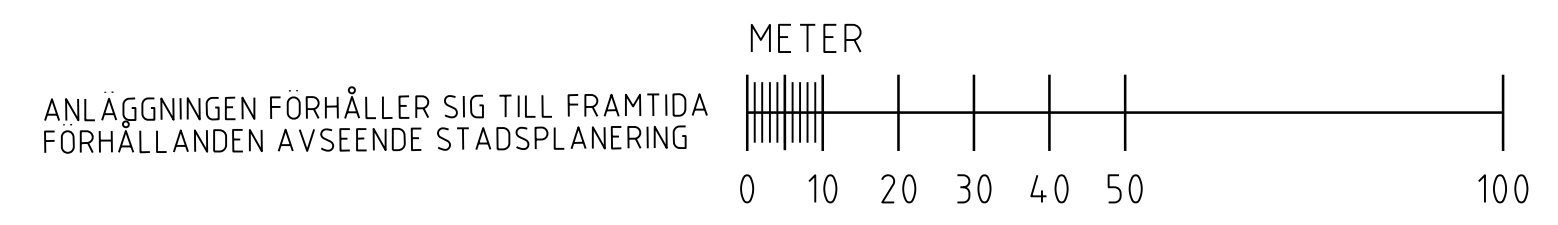

<b>SWECO</b>		<b>TVPSA</b>					
Uppdrag nr 2108010	Handläggare H. Olsson	Rit./Konst P. Sundgren	Rev	Ant	Revidering avser	Sign	Datum
Granskad E. Gilje	Godkänd J. Björkman	<b>JÄRNVÄGSPLAN</b>					
Ort Stockholm	Datum 2016-11-09	Tunnelbana - Bana 3 Sofia - Nacka C KM 7+500 - 8+000 Tillfälligt markanspråk Plan					
FUT Handläggare B. Linde		Informationsklass K1					
FUT Granskad U. Bernström	FUT Godkänd M. Hellgren	Förvaltningsnummer 3160	Format A1	Skala 1:1000			
FUT Ort Stockholm	Datum 2016-11-09	Ritningsnummer M23-3160-10PL-A0000-05-2267	68	Nästa bl	Rev		

Ritningsfil: c:\temp\jw2\segitasa\dms2107\M23-3160-10PL-A0000-05-2267.dgn  
 Printdatum: 2016-10-27  
 SPPASU  
 Postad av: