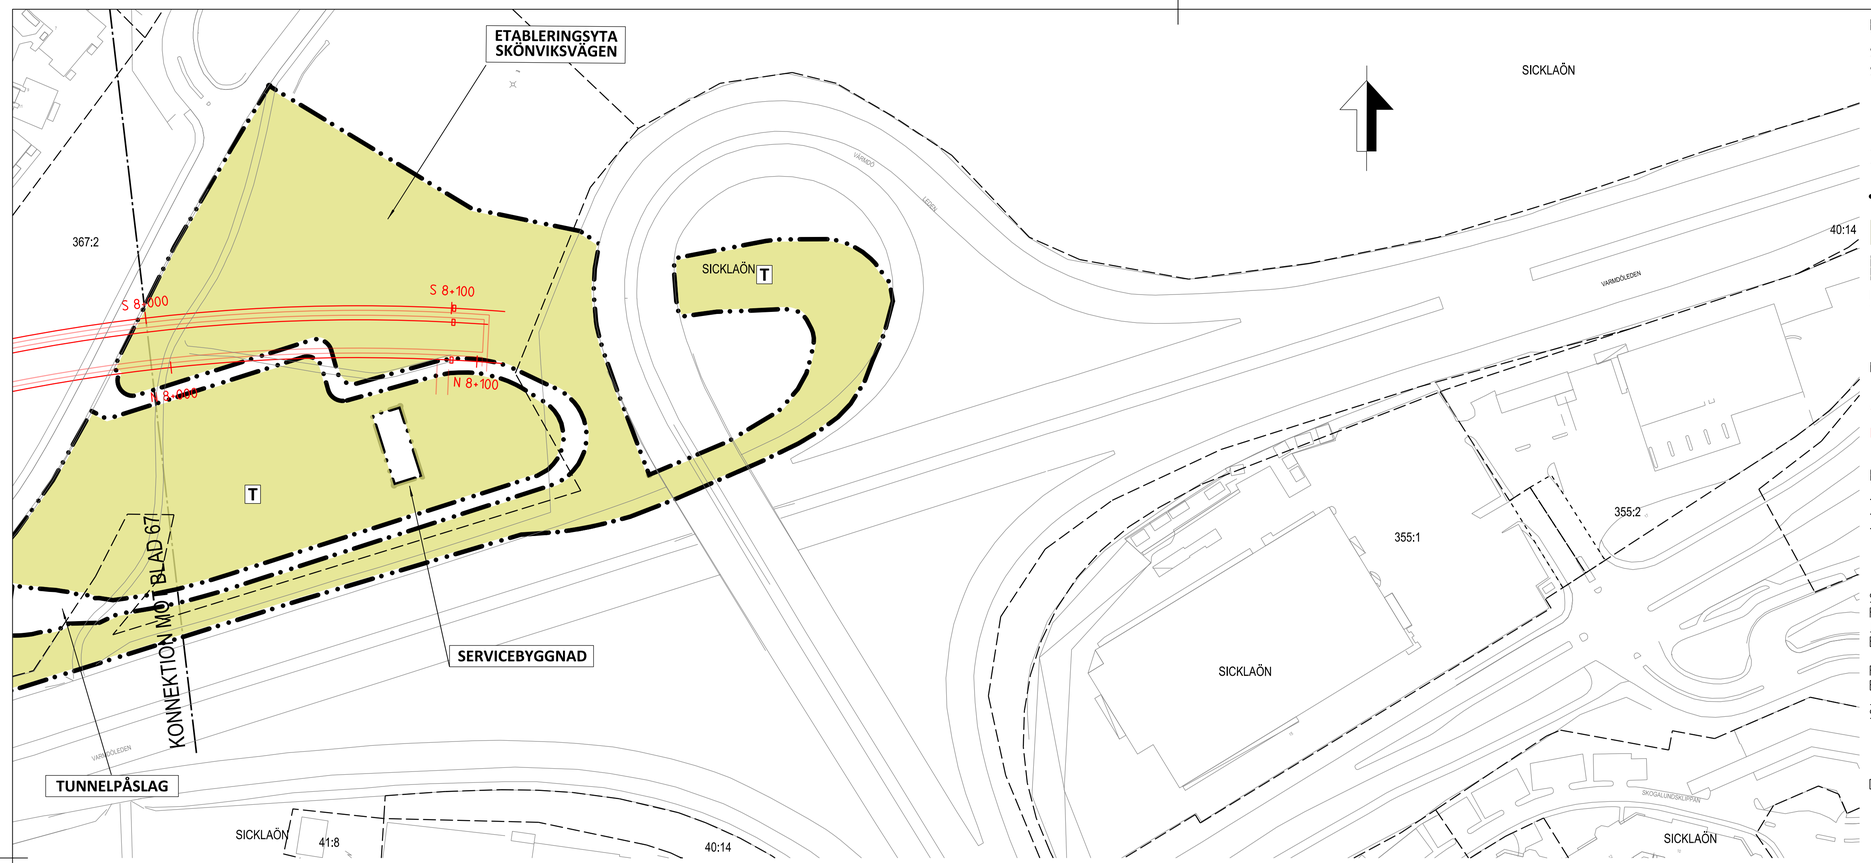

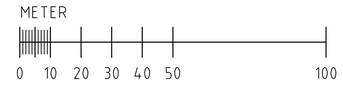

KOORDINATSYSTEM

SYSTEM I PLAN: SWEREF 99 18 00
SYSTEM I HÖJD: RH2000

LÄNGDMÄTNING

VARJE SPÅR HAR INDIVIDUELL LÄNGDMÄTNING.

TILLFÄLLIGA MARKANSPRÅK

AVGRÄNSNING MELLAN OLIKA TYPER AV MARKANSPRÅK

T TILLFÄLLIG NYTTJANDERÄTT OVAN MARK

T TILLFÄLLIG NYTTJANDERÄTT UNDER MARK

DE REDOVISADE YTORNA SKA INTE SPÄRRAS AV SAMTIDIGT OCH UNDER HELA BYGGTIDEN. TILL GRANSKNINGSSKEDET SKA YTORNAS SYFTE SPECIFICERAS OCH TIDSBEGRÄNSAS.

NYA ANLÄGGNINGAR

0+000 NYTT SPÅR MED VÄXEL OCH LÄNGDMÄTNINGSANGIVELSE

PLATTFORM

BEFINTLIGA GRÄNSER

FASTIGHETSGRÄNS

KVARTERSTRAKTGRÄNS/TRAKTGRÄNS

RÄTTIGHETSGRÄNS (Lr LEDNINGSRÄTT)

SKYLDIGHETEN ATT GÖRA ANMÄLAN FÖR SAMRÅD ENLIGT 12:6 MB GÄLLER INTE FÖR DE VERKSAMHETER OCH ÅTGÄRDER SOM BEHÖVS FÖR ATT BYGGA JÄRNVÄGEN OCH SOM FASTSTÄLLS OCH INGÅR I TUNNELBANEANLÄGGNINGEN ELLER OMRÅDE FÖR TILLFÄLLIG NYTTJANDERÄTT.

FÖRBUDEN SOM AVSER VERKSAMHET ELLER ÅTGÄRD INOM GENERELLT BIOTOPSKYDDSOMRÅDE (7:11 2 st MB) GÄLLER INTE BYGGANDE AV ALLMÄN JÄRNVÄG. FÖRBUDEN MOT ÅTGÄRDER OCH VERKSAMHETER INOM STRANDSKYDDSOMRÅDE (7:15 MB) GÄLLER INTE BYGGANDE AV ALLMÄN JÄRNVÄG.

DATUM NACKA GRUNDKARTA: 2016-05-16

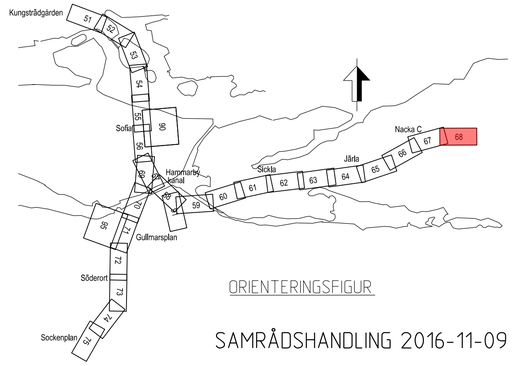

ORIENTERINGSFIGUR

SAMRÅDSHANDLING 2016-11-09

Uppdrag nr 2108010	Handläggare H. Olsson	Rit/Konst P. Sundgren			
Granskad E. Gille	Godkänd J. Björkman				
Ort Stockholm	Datum 2016-11-09				
FUT Handläggare B. Linde	Informationssäkerhetsklass K1				
FUT Granskad U. Bernström	FUT Godkänd M. Hellgren				
FUT Ort Stockholm	Datum 2016-11-09				

Rev	Ant	Revidering avser	Sign	Datum

SWECO TYPSA

Förvaltning för utbyggd tunnelbana
STOCKHOLMS LÄNS LANDSTING

JÄRNVÄGSPLAN

Tunnelbana - Bana 3
Sofia - Nacka C
KM 8+000 - 8+100
Tillfälligt markanspråk
Plan

Förvaltningsnummer	Format	Skala
3160	A1	1:1000

Ritningsnummer	Nästa bl	Rev
M23-3160-10PL-A0000-0S-2268		

Denna handling och informationen häri är SLL egendom och får inte användas, återges obehörigas eller spridas utan skriftliga medgivande.

Ritningsfil: c:\temp\pw2\sepasju\dms21307\M23-3160-10PL-A0000-0S-2268.dgn
Plottdatum: 2016-10-27
Plottad av: SEPASJU