


Rhinings fil:	c:\temp\pw2\sepasu\dms2\307\M23-3160-10PL-A0000-1S-2215.dgn
Plotdatum:	2016-11-01
Plotfad av:	SEPASU

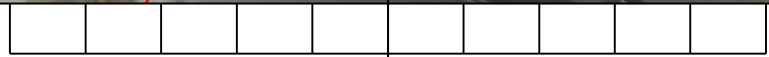

KOORDINATSYSTEM I PLAN: SWEREF99 1800
 KOORDINATSYSTEM I HOJD: RH2000

BERGTUNNEL

NY BYGGNAD ELLER
DYLIKT OVAN MARK

NYTT SPÅR I BERGTUNNEL MED LÄNGDMÄTNING

LÄNGDMÄTNING ARBETSTUNNEL/SERVICETUNNE

— — — ILLUSTRATIONSLINJE

— — — ILLUSTRATIONSLINJE



SAMRÅDSHANDLING 2016-11-09

 									
Uppdrag nr 2108010	Handläggare H. Olsson	Rit./Konst P. Sundgren	Rev	Ant	Revidering avser	Sign	Datum		
Granskad E. Gille		Godkänd J. Björkman	JÄRNVÄGSPLAN						
Ört Stockholm		Datum 2016-11-09	Tunnelbana - Bana 3 Sofia - Nacka C KM 6+500 - 7+000 Illustrationskarta Plan						
 Förvaltning för utbyggd tunnelbana STOCKHOLMS LÄNS LANDSTING									
FUT Handläggare B. Linde		Informationssäkerhetsklass K1	Förvaltningsnummer 3160		Format A3FF	Skala 1:1000			
FUT Granskad U. Bernström		FUT Godkänd M. Hellgren	Ritningsnummer M23-3160-10PL-A0000-1S-2215		Nästa bl 16	Rev			
FUT Ört Stockholm		Datum 2016-11-09							