

KOORDINATSYSTEM


System i plan: SWEREF 99 18 00
 System i höjd: RH2000

TECKENFÖRKLARING

- GRANS FÖR TUNNELBANA MED TILLHÖRANDE ANLÄGGNINGAR OVAN OCH/ELLER UNDER MARK
- .-.- AVGRÄNSNING MELLAN OLIKA TYPER AV MARKANSPRÅK
- Js1 NYTT UTRYMME FÖR TUNNELBANA MED TILLHÖRANDE ANLÄGGNINGAR UNDER MARK, SERVIDTSRÄTT
- Js1 NYTT UTRYMME FÖR TUNNELBANA MED TILLHÖRANDE ANLÄGGNINGAR OVAN OCH UNDER MARK, SERVIDTSRÄTT

ÖVRIGA BETECKNINGAR


- Färdig markyta
- Tolkad befintlig markyta
- .-.- Tolkad befintlig bergyta
- .-.- Kvarters-/Traktgräns tillika fastighetsgräns
- .-.- Vägbanekant
- .-.- Tunnelkontur
- Byggnad med antagen grundläggning i form av grundmurar/plintar på berg eller platta på mark
- Byggnad med antagen grundläggning i form av betong eller stötpålar på berg

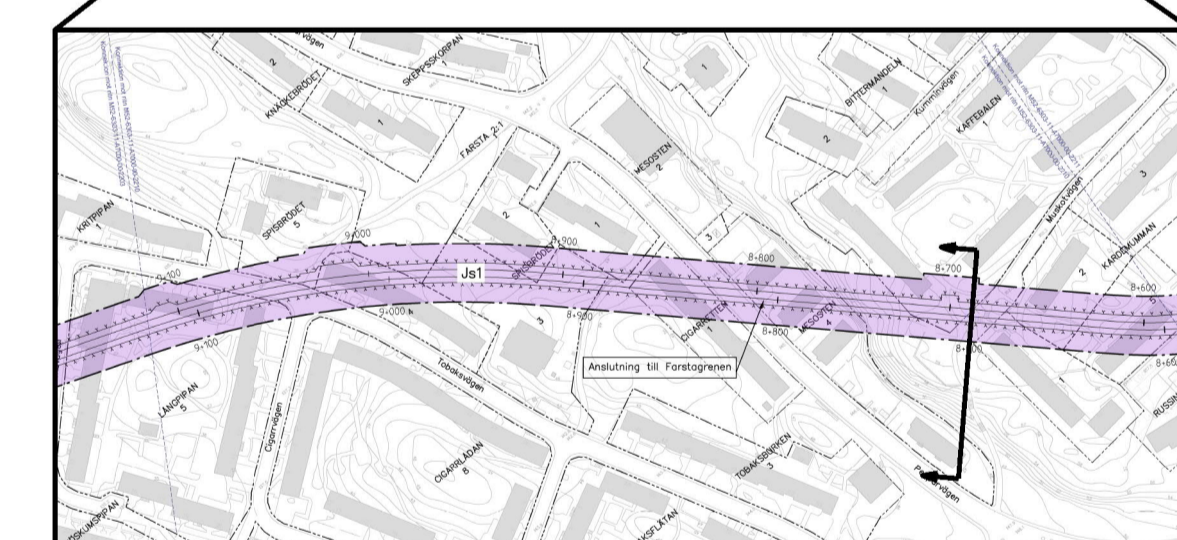

REDOVISAD TVÄRSEKTION I PLAN

GRANSKNINGSHANDLING
 2019-09-06

 www.wsp.com					
		A	Revideringar enligt 5100-PS1-12-00029	MTW	2020-05-04
Uppdrag nr 10200462	Handläggare Mahamed Tohow	Rit/Konst Robert Lindberg	Rev	Ant	Revidering avser
Granskad Ola Kromnow	Godkänd	Datum 2019-06-12	JÄRNVÄGSPLAN UTBYGGD DEPÅ I HÖGDALEN KARTOR MED PERMANENT MARKANSPRÅK Tvärsektion vid längdmätning 8+700 Permanenta gränser för markanspråk Sektioner		
Ort Stockholm					
		Informationssäkerhetsklass K1		Förvaltningsnummer 1300	
FUT Handläggare Jan Eklund	FUT Godkänd Marie Fredell	FUT Granskad Johanna Twengström	Datum xxx-xx-xx	Format A1 / A3	Skala 1:200 / 1:400
FUT Ort Stockholm	Ritningsnummer M52-6303-11-A7000-20-8700	Nästa bl -	Rev A		

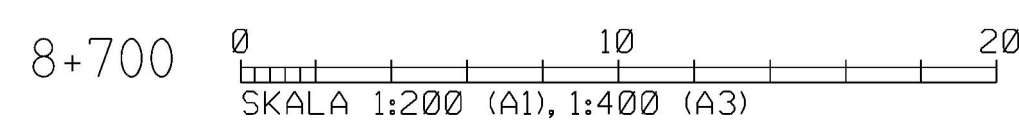

Denna handling och informationen här in
 SÄLJS EGENHÄNDIGT
 Detta dokument är ett utdrag ur ett större
 dokument och kan sakna
 nödvändiga sammanhang eller
 kompletterande uppgifter.

Ritningsfil
 Ritningsnum
 Ritnings av

