


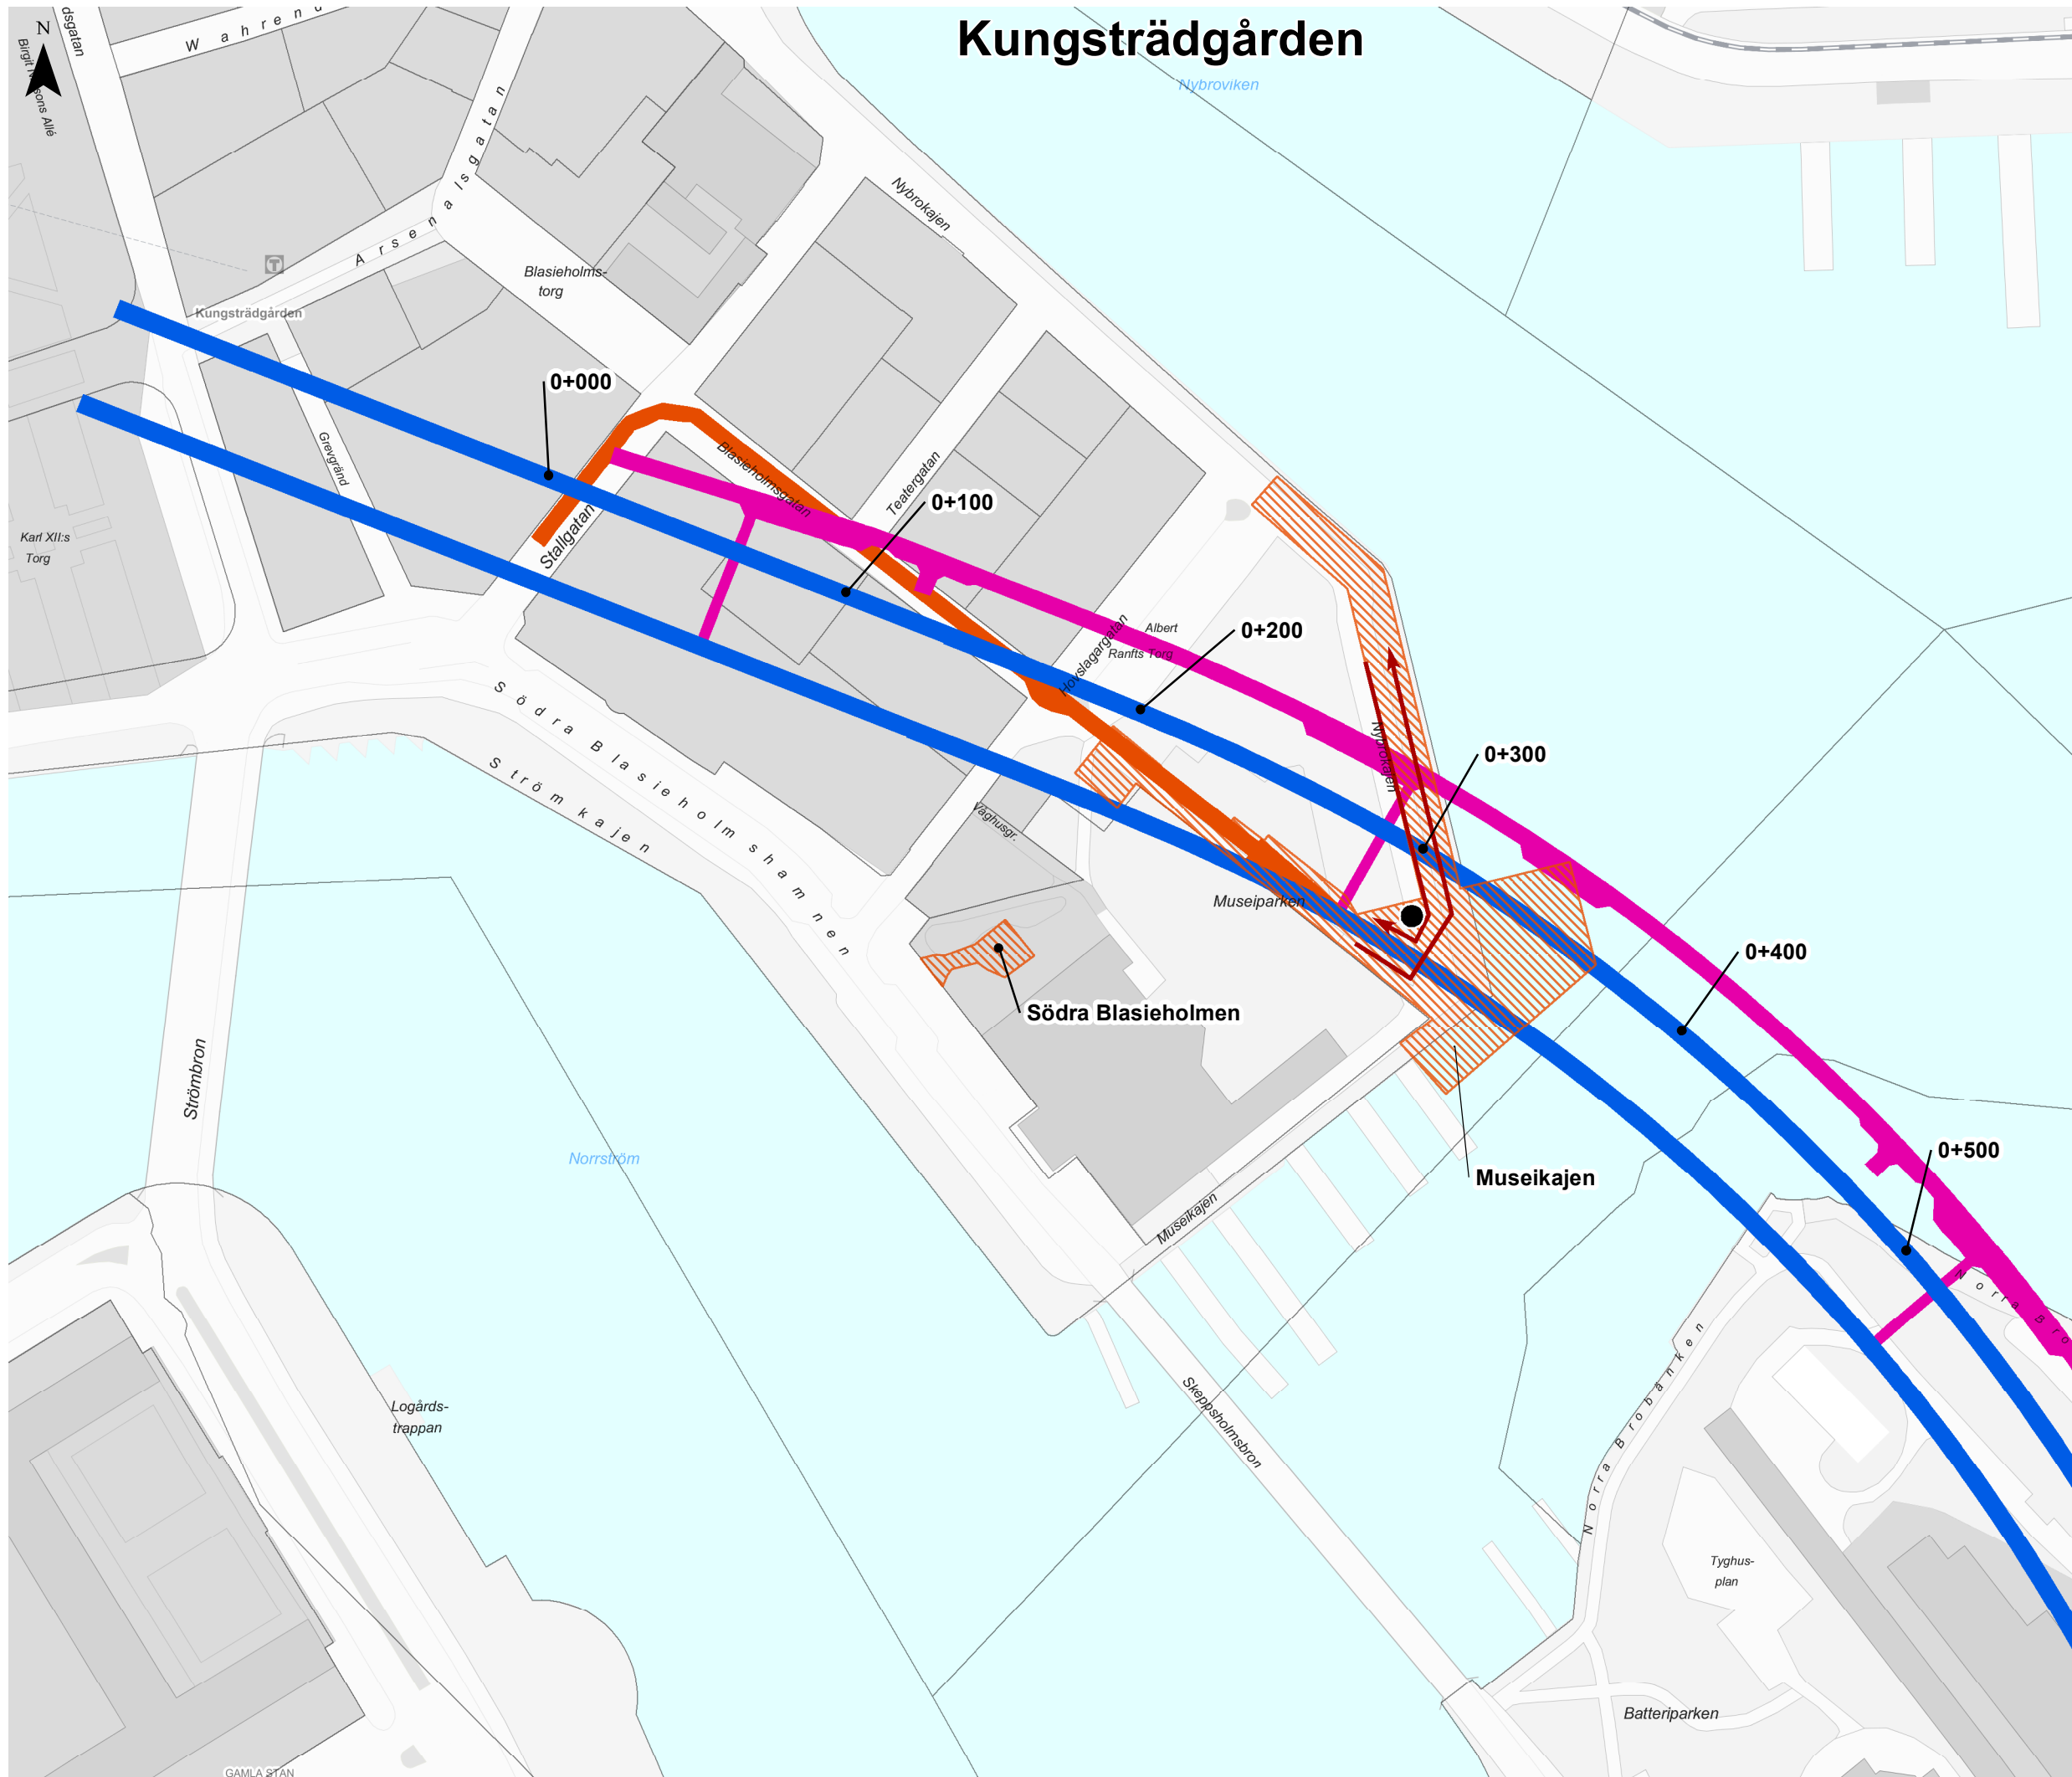

Teknisk beskrivning

Bilaga A4
Sida 1 av 9
Etableringsytor

Miljöprövning för tunnelbana
från Kungsträdgården till Nacka
och söderort

Datum: 2018-01-31


Skala (A3): 1:2,000


0 10 20 30 40 50
Meter

© Lantmäteriet, Geodatasamverkan
© Open Stockholm

Teckenförklaring

- Anslutningspunkt bef. spillvattennät
- Byggtransportvägar
- ▨ Etableringsyta
- Spårtunnel
- Servicetunnel
- Arbetstunnel

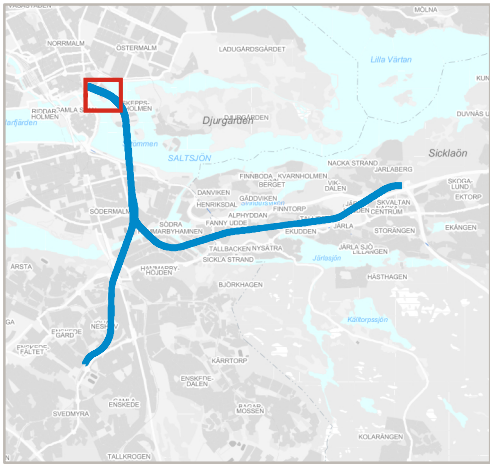

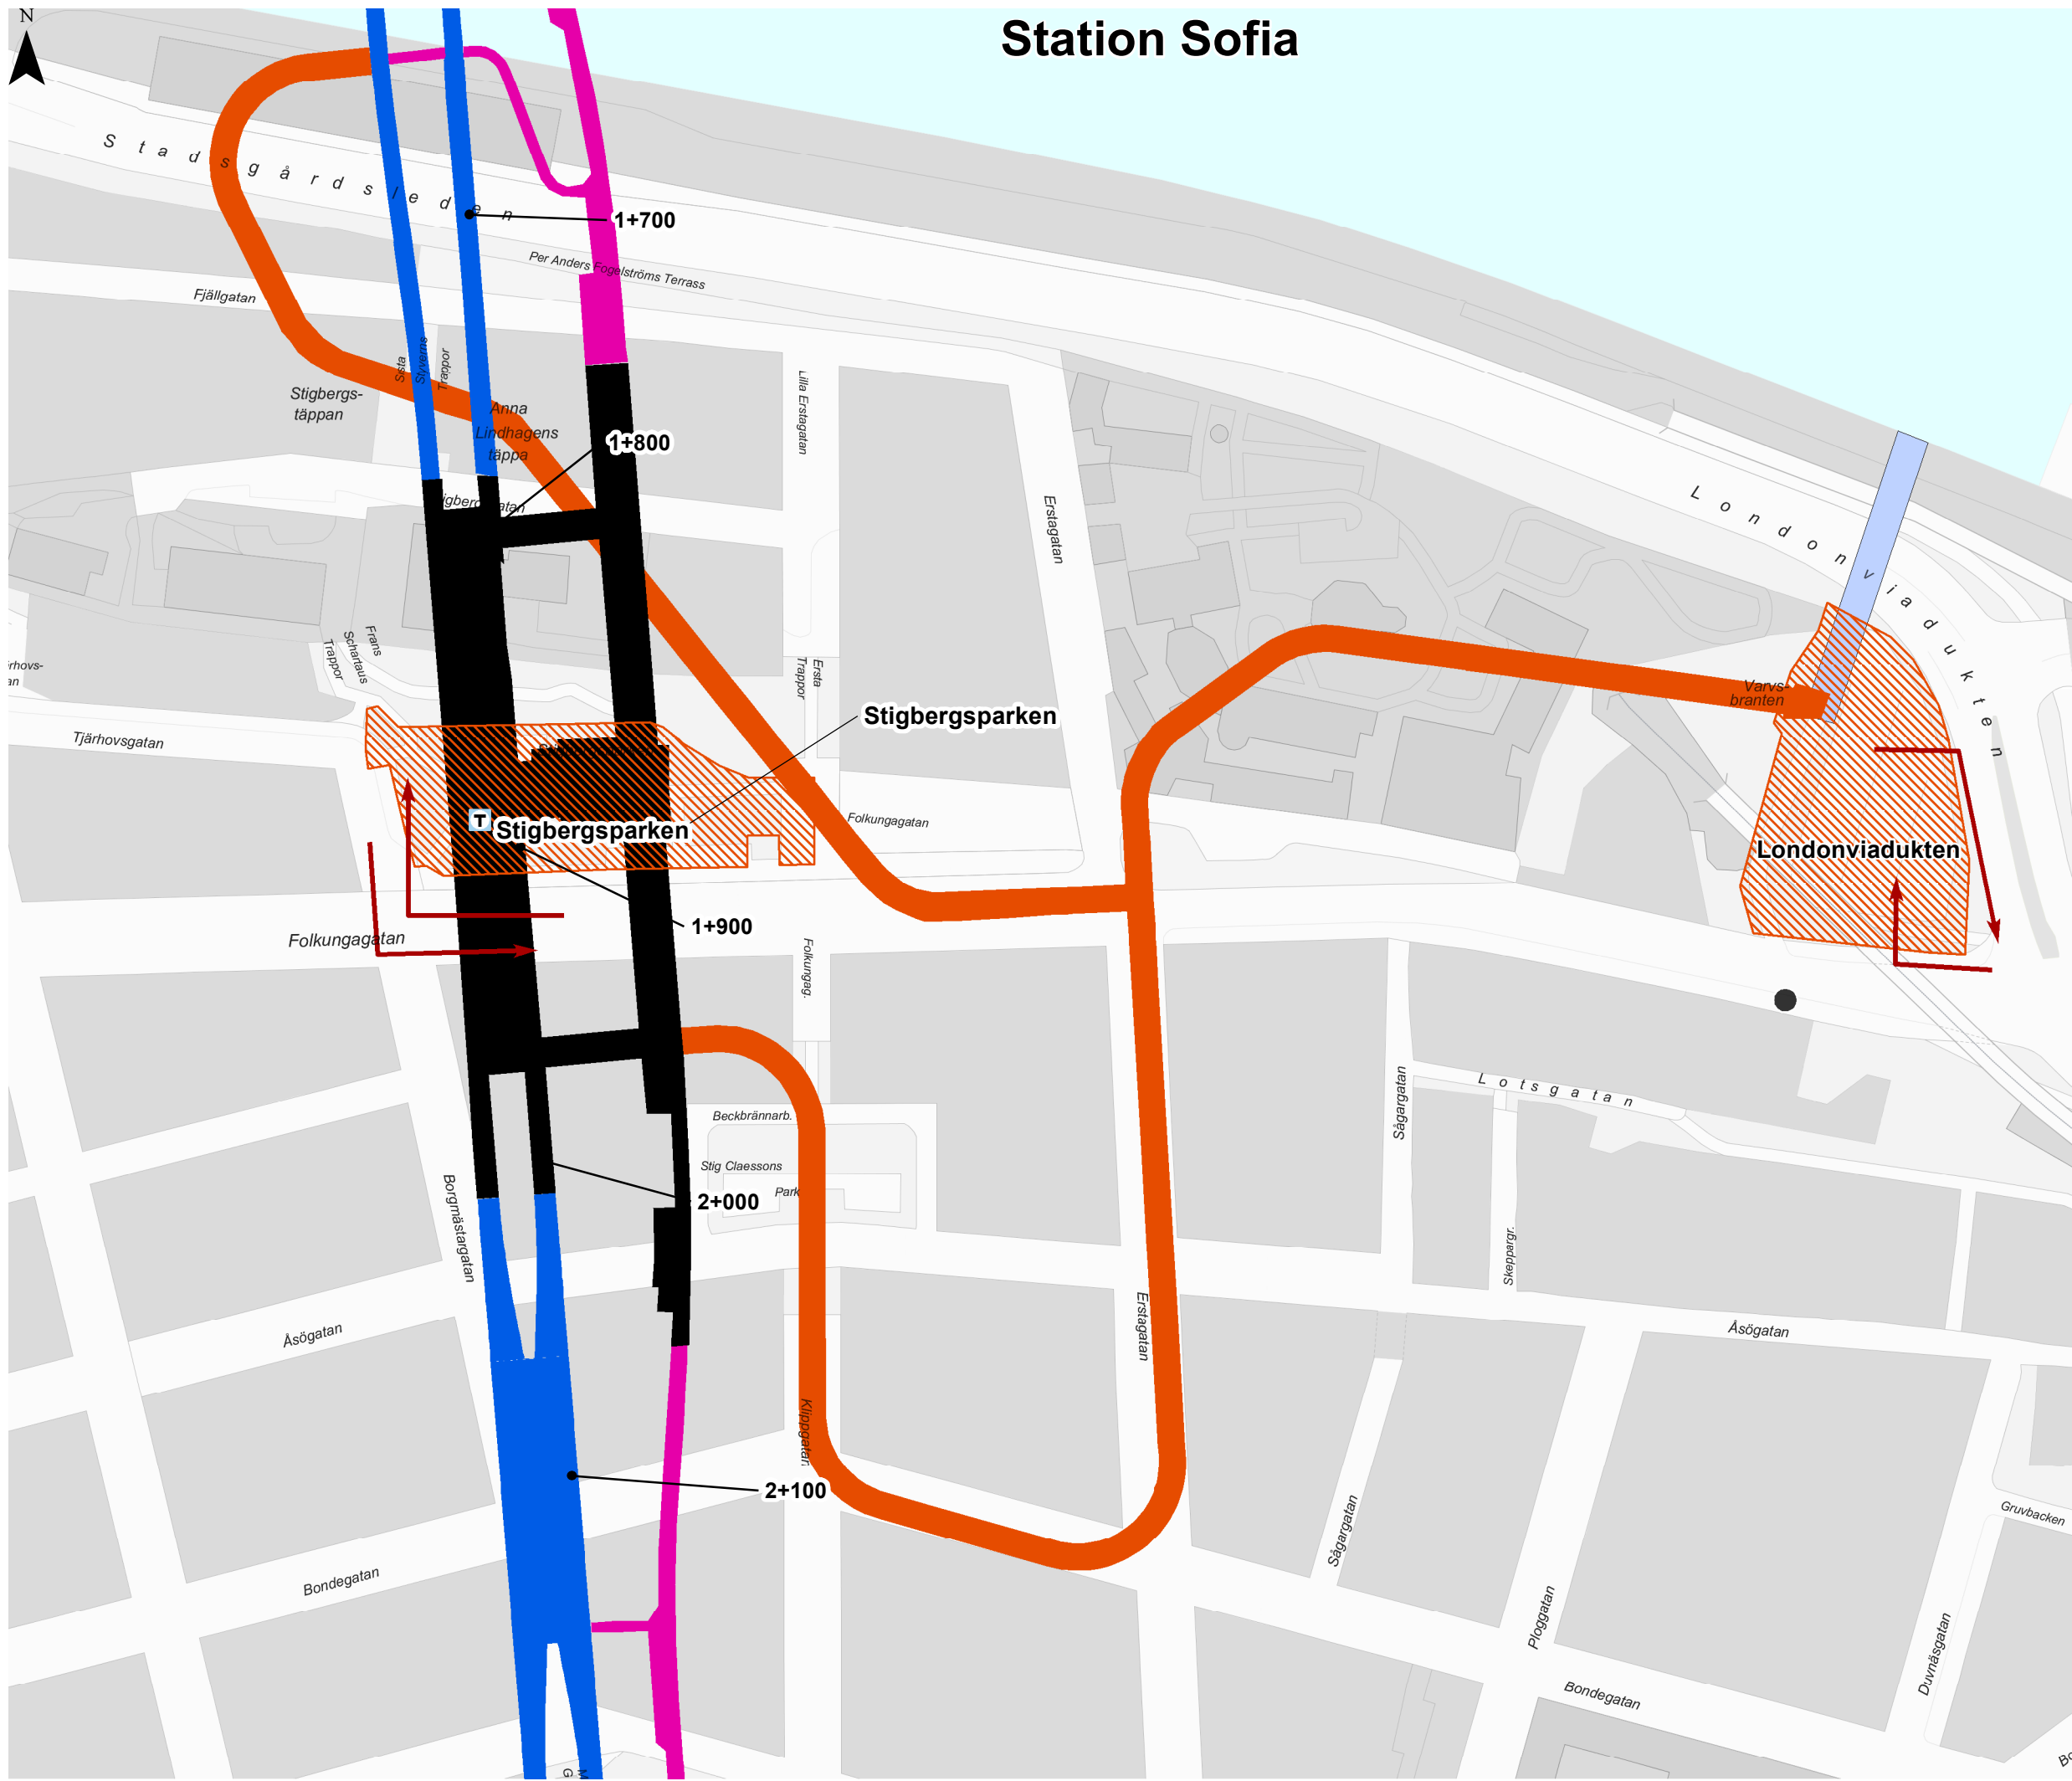

Teknisk beskrivning

Bilaga A4
Sida 2 av 9
Etableringsytor

Miljöprövning för tunnelbana
från Kungsträdgården till Nacka
och söderort

Datum: 2018-01-31


Skala (A3): 1:2,000


0 10 20 30 40 50
Meter

© Lantmäteriet, Geodatasamverkan
© Open Stockholm

Teckenförklaring

- Anslutningspunkt bef. spillvattennät
- T Stationsentréer
- ➔ Byggtransportvägar
- ▨ Etableringsyta
- Station
- Spårtunnel
- Servicetunnel
- Arbetstunnel
- Område för vattenledning

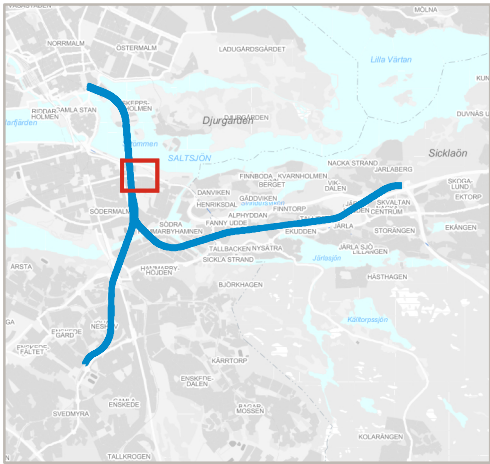

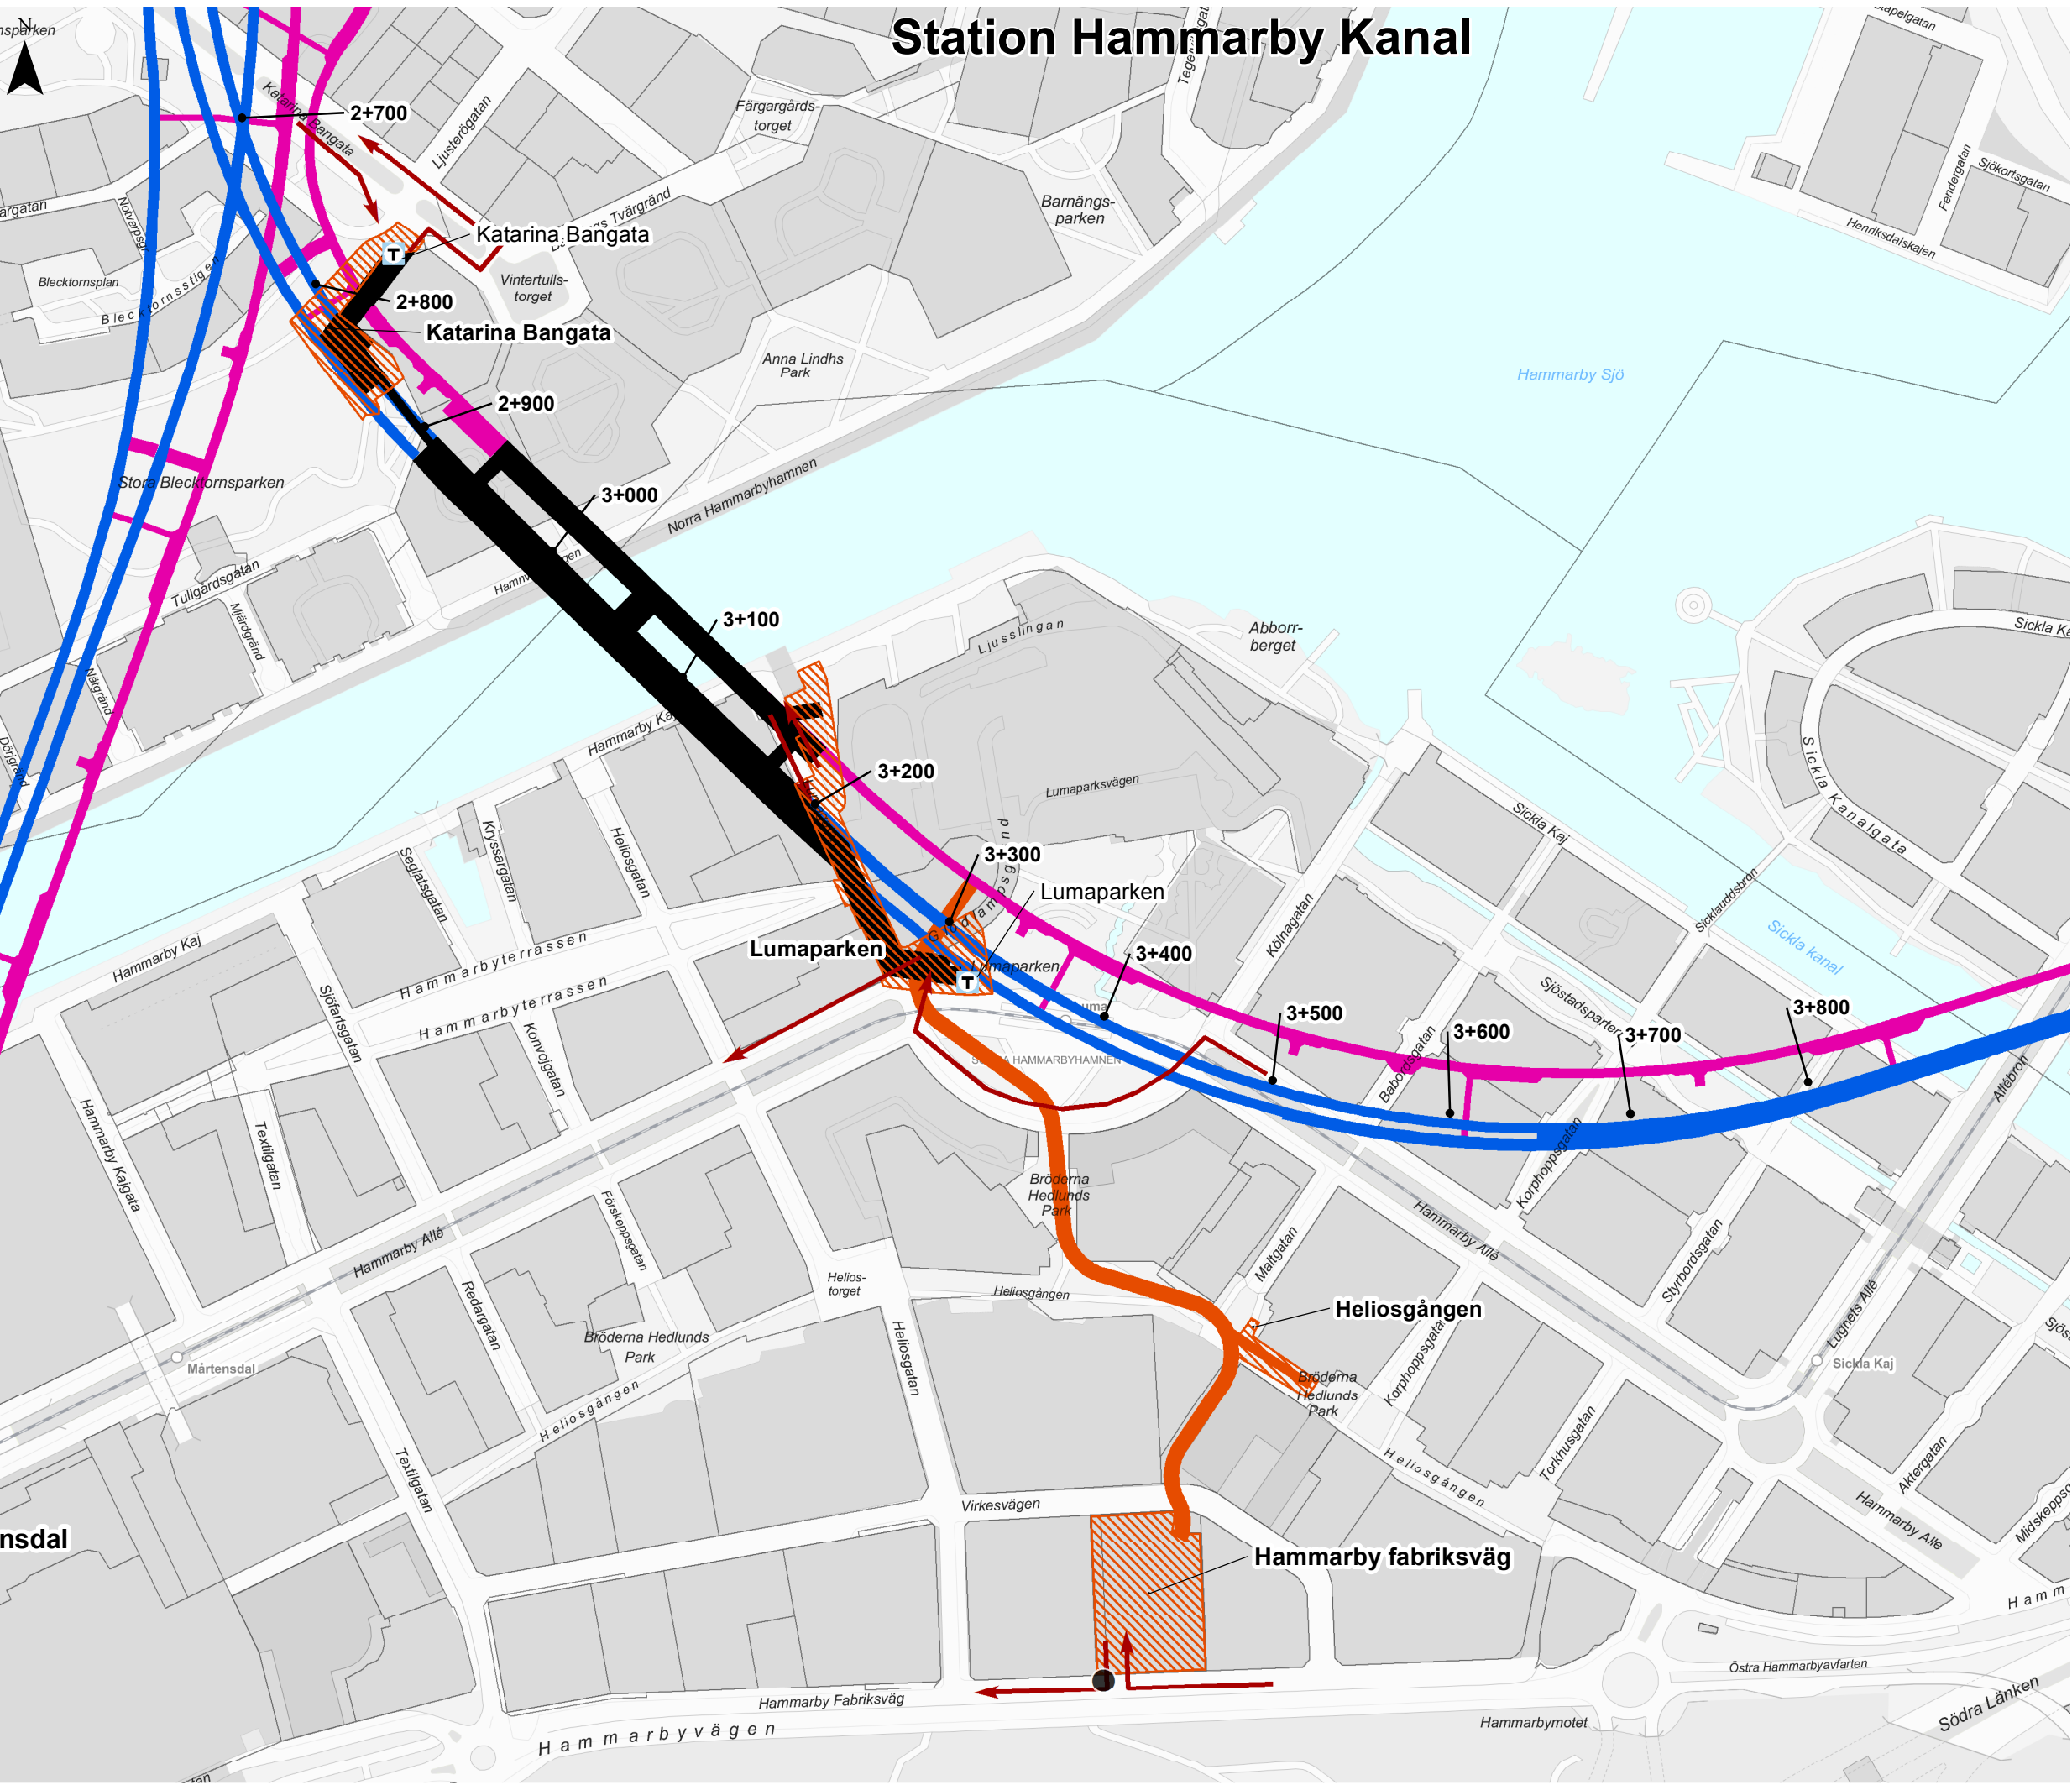

nsdal

Station Hammarby Kanal

Teknisk beskrivning


Bilaga A4
Sida 3 av 9
Etableringsytor


Miljöprövning för tunnelbana
från Kungsträdgården till Nacka
och söderort

Datum: 2018-01-31
Skala (A3): 1:3 500
0 25 50 75 100 125 Meter

© Lantmäteriet, Geodatasamverkan
© Open Stockholm

- Teckenförklaring**
- Anslutningspunkt bef. spillvattennät
 - T Stationsentréer
 - ➔ Byggtransportvägar
 - ▨ Etableringsyta
 - Station
 - Spårtunnel
 - Servicetunnel
 - Arbetstunnel

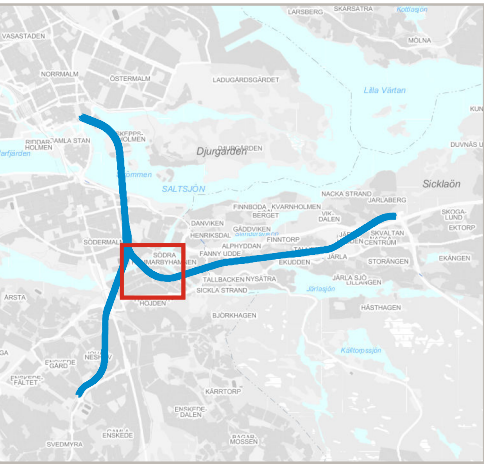

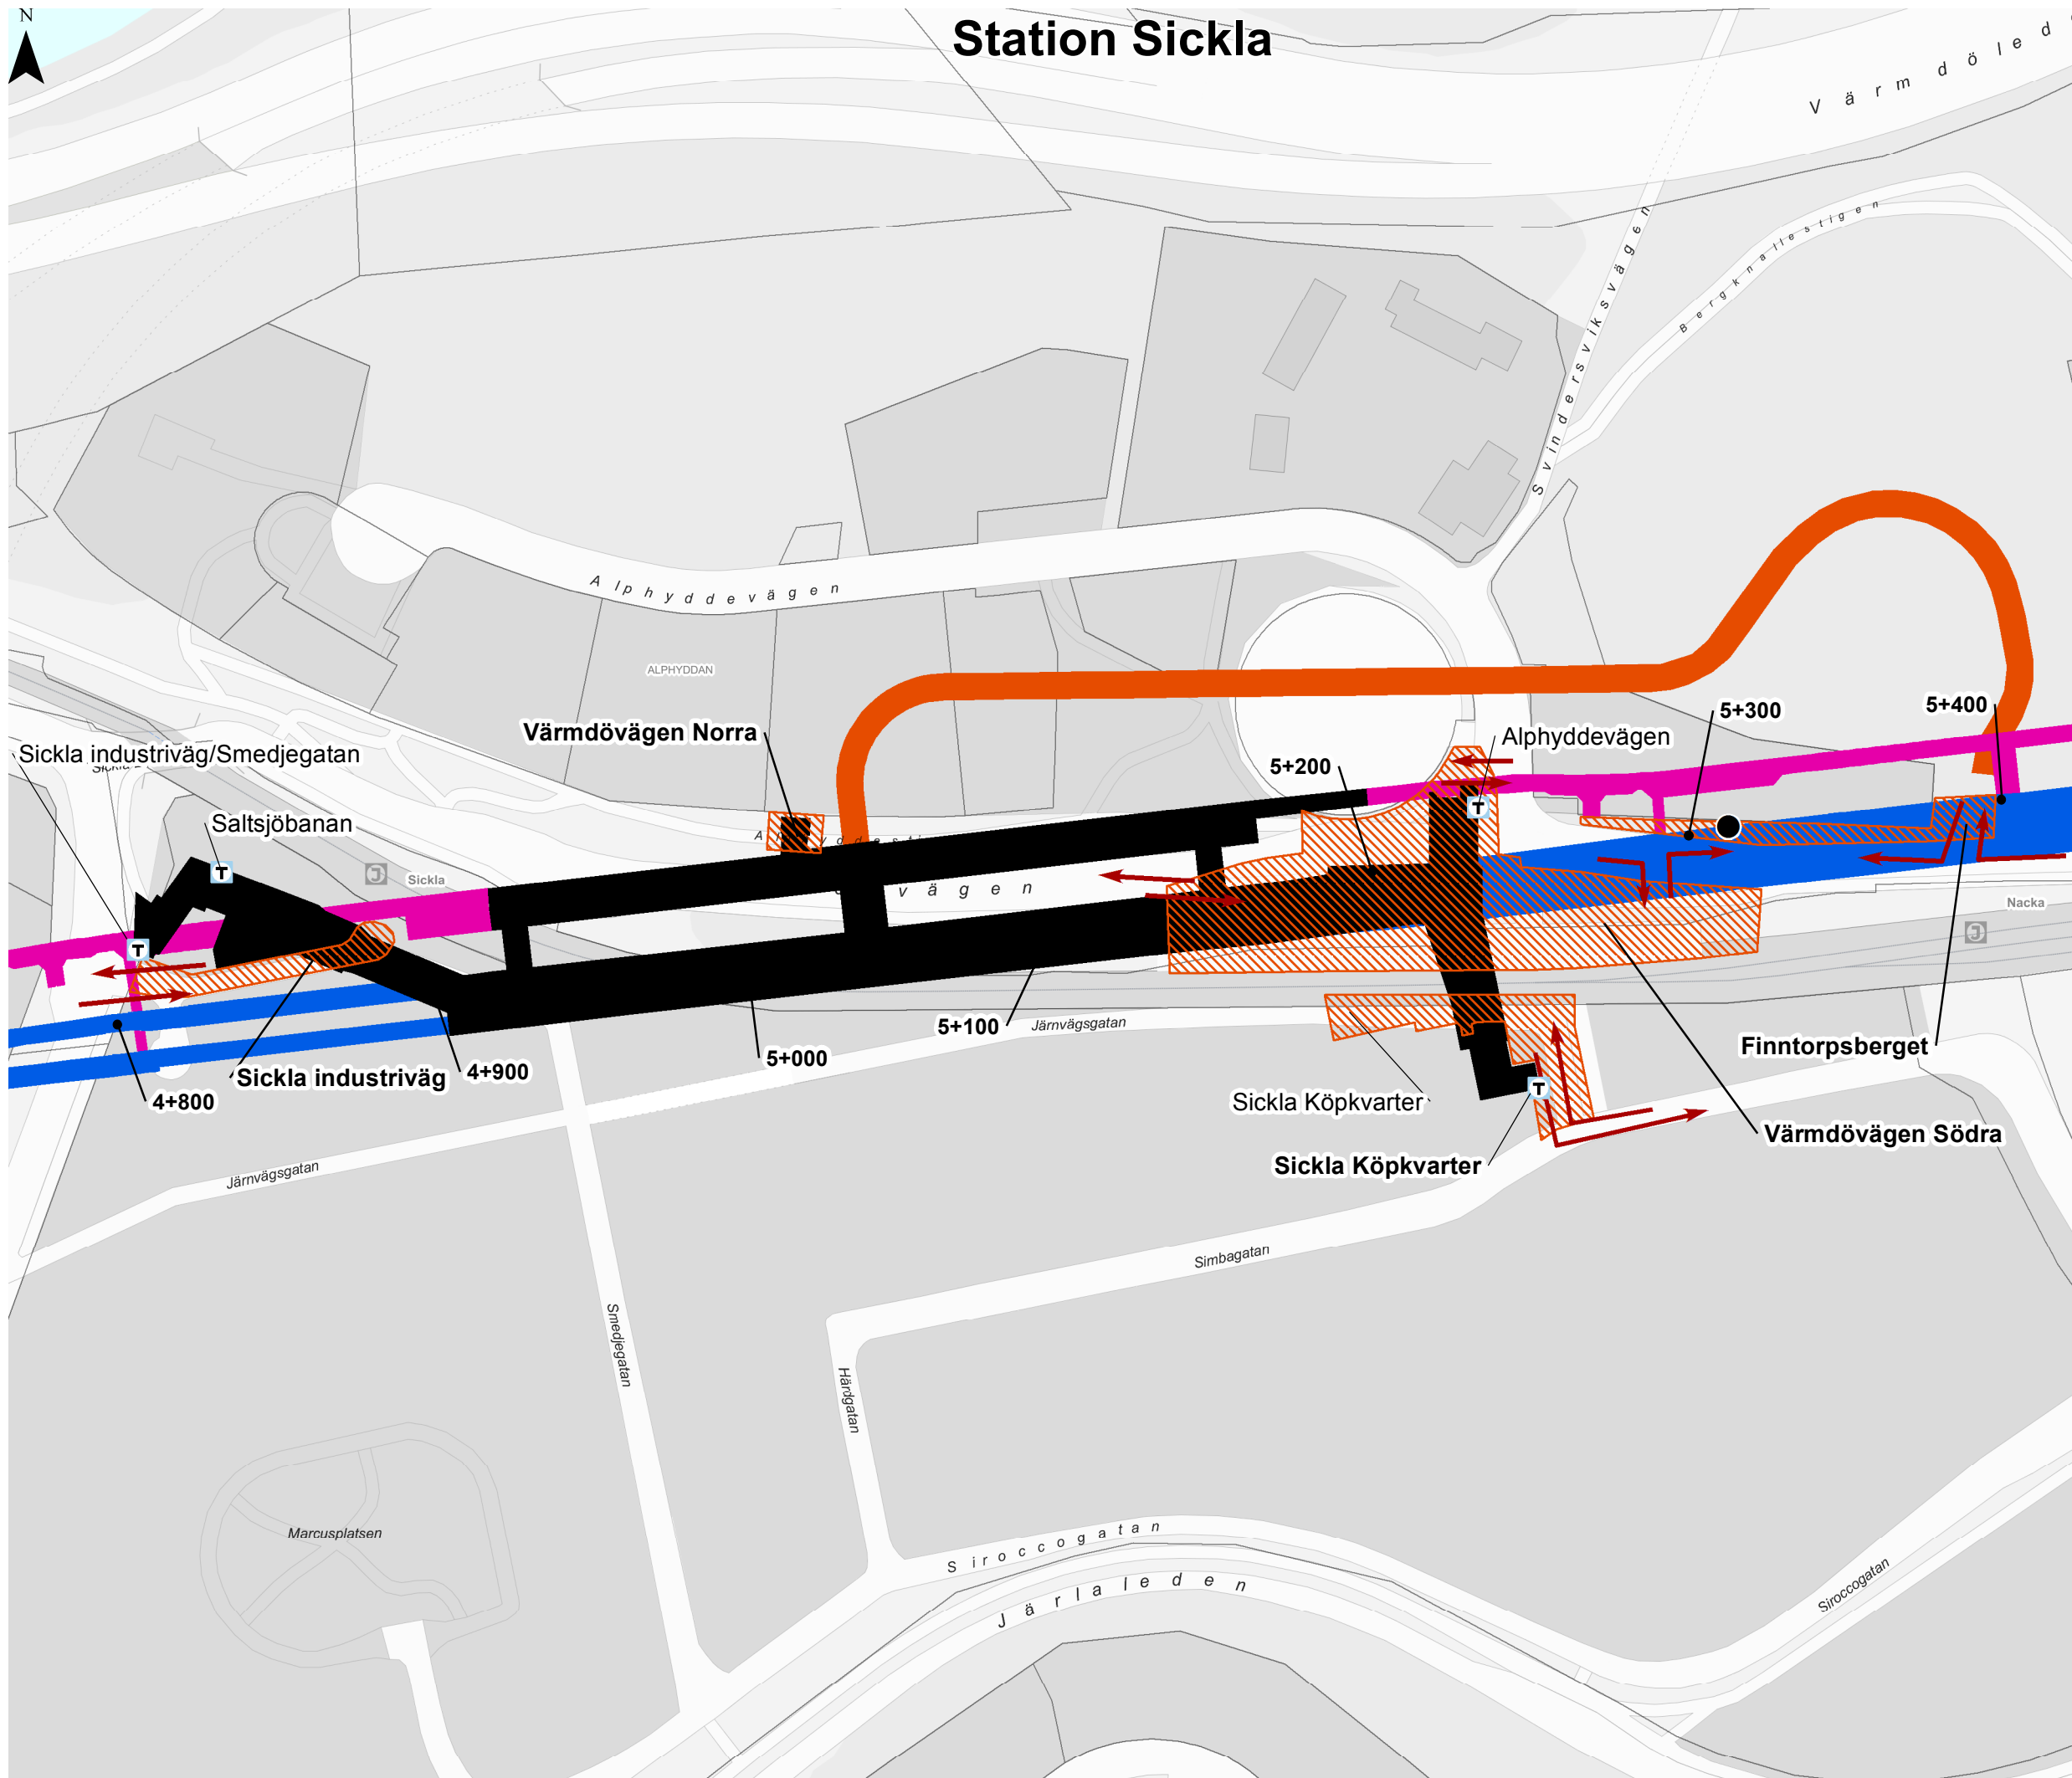

Teknisk beskrivning

Bilaga A4
Sida 4 av 9
Etableringsytor

Miljöprövning för tunnelbana
från Kungsträdgården till Nacka
och söderort


Datum: 2018-01-31

Skala (A3): 1:2 000
0 10 20 30 40 50
Meter

© Lantmäteriet, Geodatasamverkan
© Open Stockholm

Teckenförklaring

- Anslutningspunkt bef. spillvattennät
- T Stationsentréer
- Byggtransportvägar
- ▨ Etableringsyta
- Station
- Spårtunnel
- Servicetunnel
- Arbetstunnel

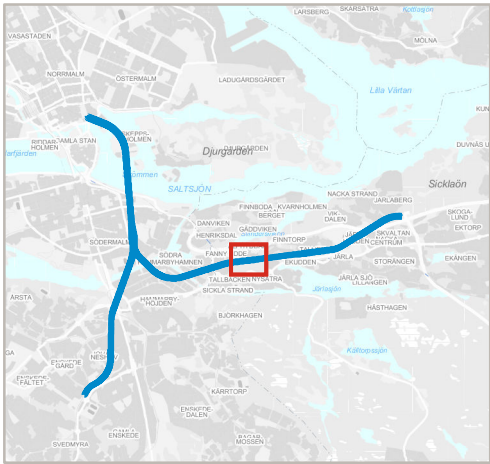

The map illustrates the proposed railway line through the Järla area. The railway alignment is shown as a blue line with station markers at 6+200, 6+300, 6+400, 6+500, 6+600, 6+700, and 6+800. A large black structure represents the railway bridge over the water. Orange hatched areas indicate construction zones. A pink line indicates a road or path. A north arrow is in the top left corner.


Key locations and roads labeled on the map include:

- Station Järla** (top center)
- Järla Östra** (center right)
- Birkavägen** (multiple locations)
- Värmdövägen** (multiple locations)
- Järneksvägen** (top right)
- Ungdomsvägen** (top right)
- Griffelvägen** (top right)
- Järneksvägen** (middle right)
- Järla** (middle right)
- Värmdövägen** (bottom right)
- Järlakrysset** (bottom right)
- Rotorslingan** (bottom right)
- Gustaf de Lavals Torg** (bottom right)
- Gustav Dalens park** (bottom right)
- Fyrgränd** (bottom right)
- Karbidgränd** (bottom right)
- Gjuterigränd** (bottom right)
- Ekgränd** (bottom left)
- Fingergränd** (bottom left)
- Järla gårdsväg** (bottom center)
- Saltsjö-Järla** (bottom center)
- Kyrkstigen** (middle left)
- Talliden** (middle left)
- Borgvägen** (top left)
- Birkavägen** (top left)
- Blomstervägen** (top left)
- Lungvägen** (middle left)

Bilaga A4
Sida 5 av 9
Etableringsytor


Datum: 2018-01-31


Skala (A3): 1:2,000

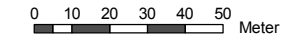

Teckenförklaring

-  Anslutningspunkt bef. spillvattennät
-  Stationsentréer
-  Byggtransportvägar
-  Etableringsyta
-  Station
-  Spårtunnel
-  Servicetunnel
-  Arbetstunnel

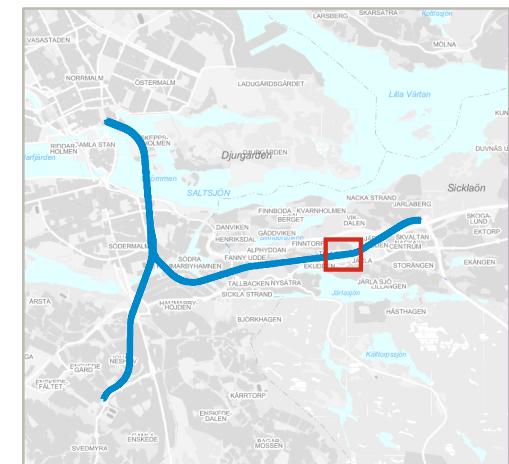

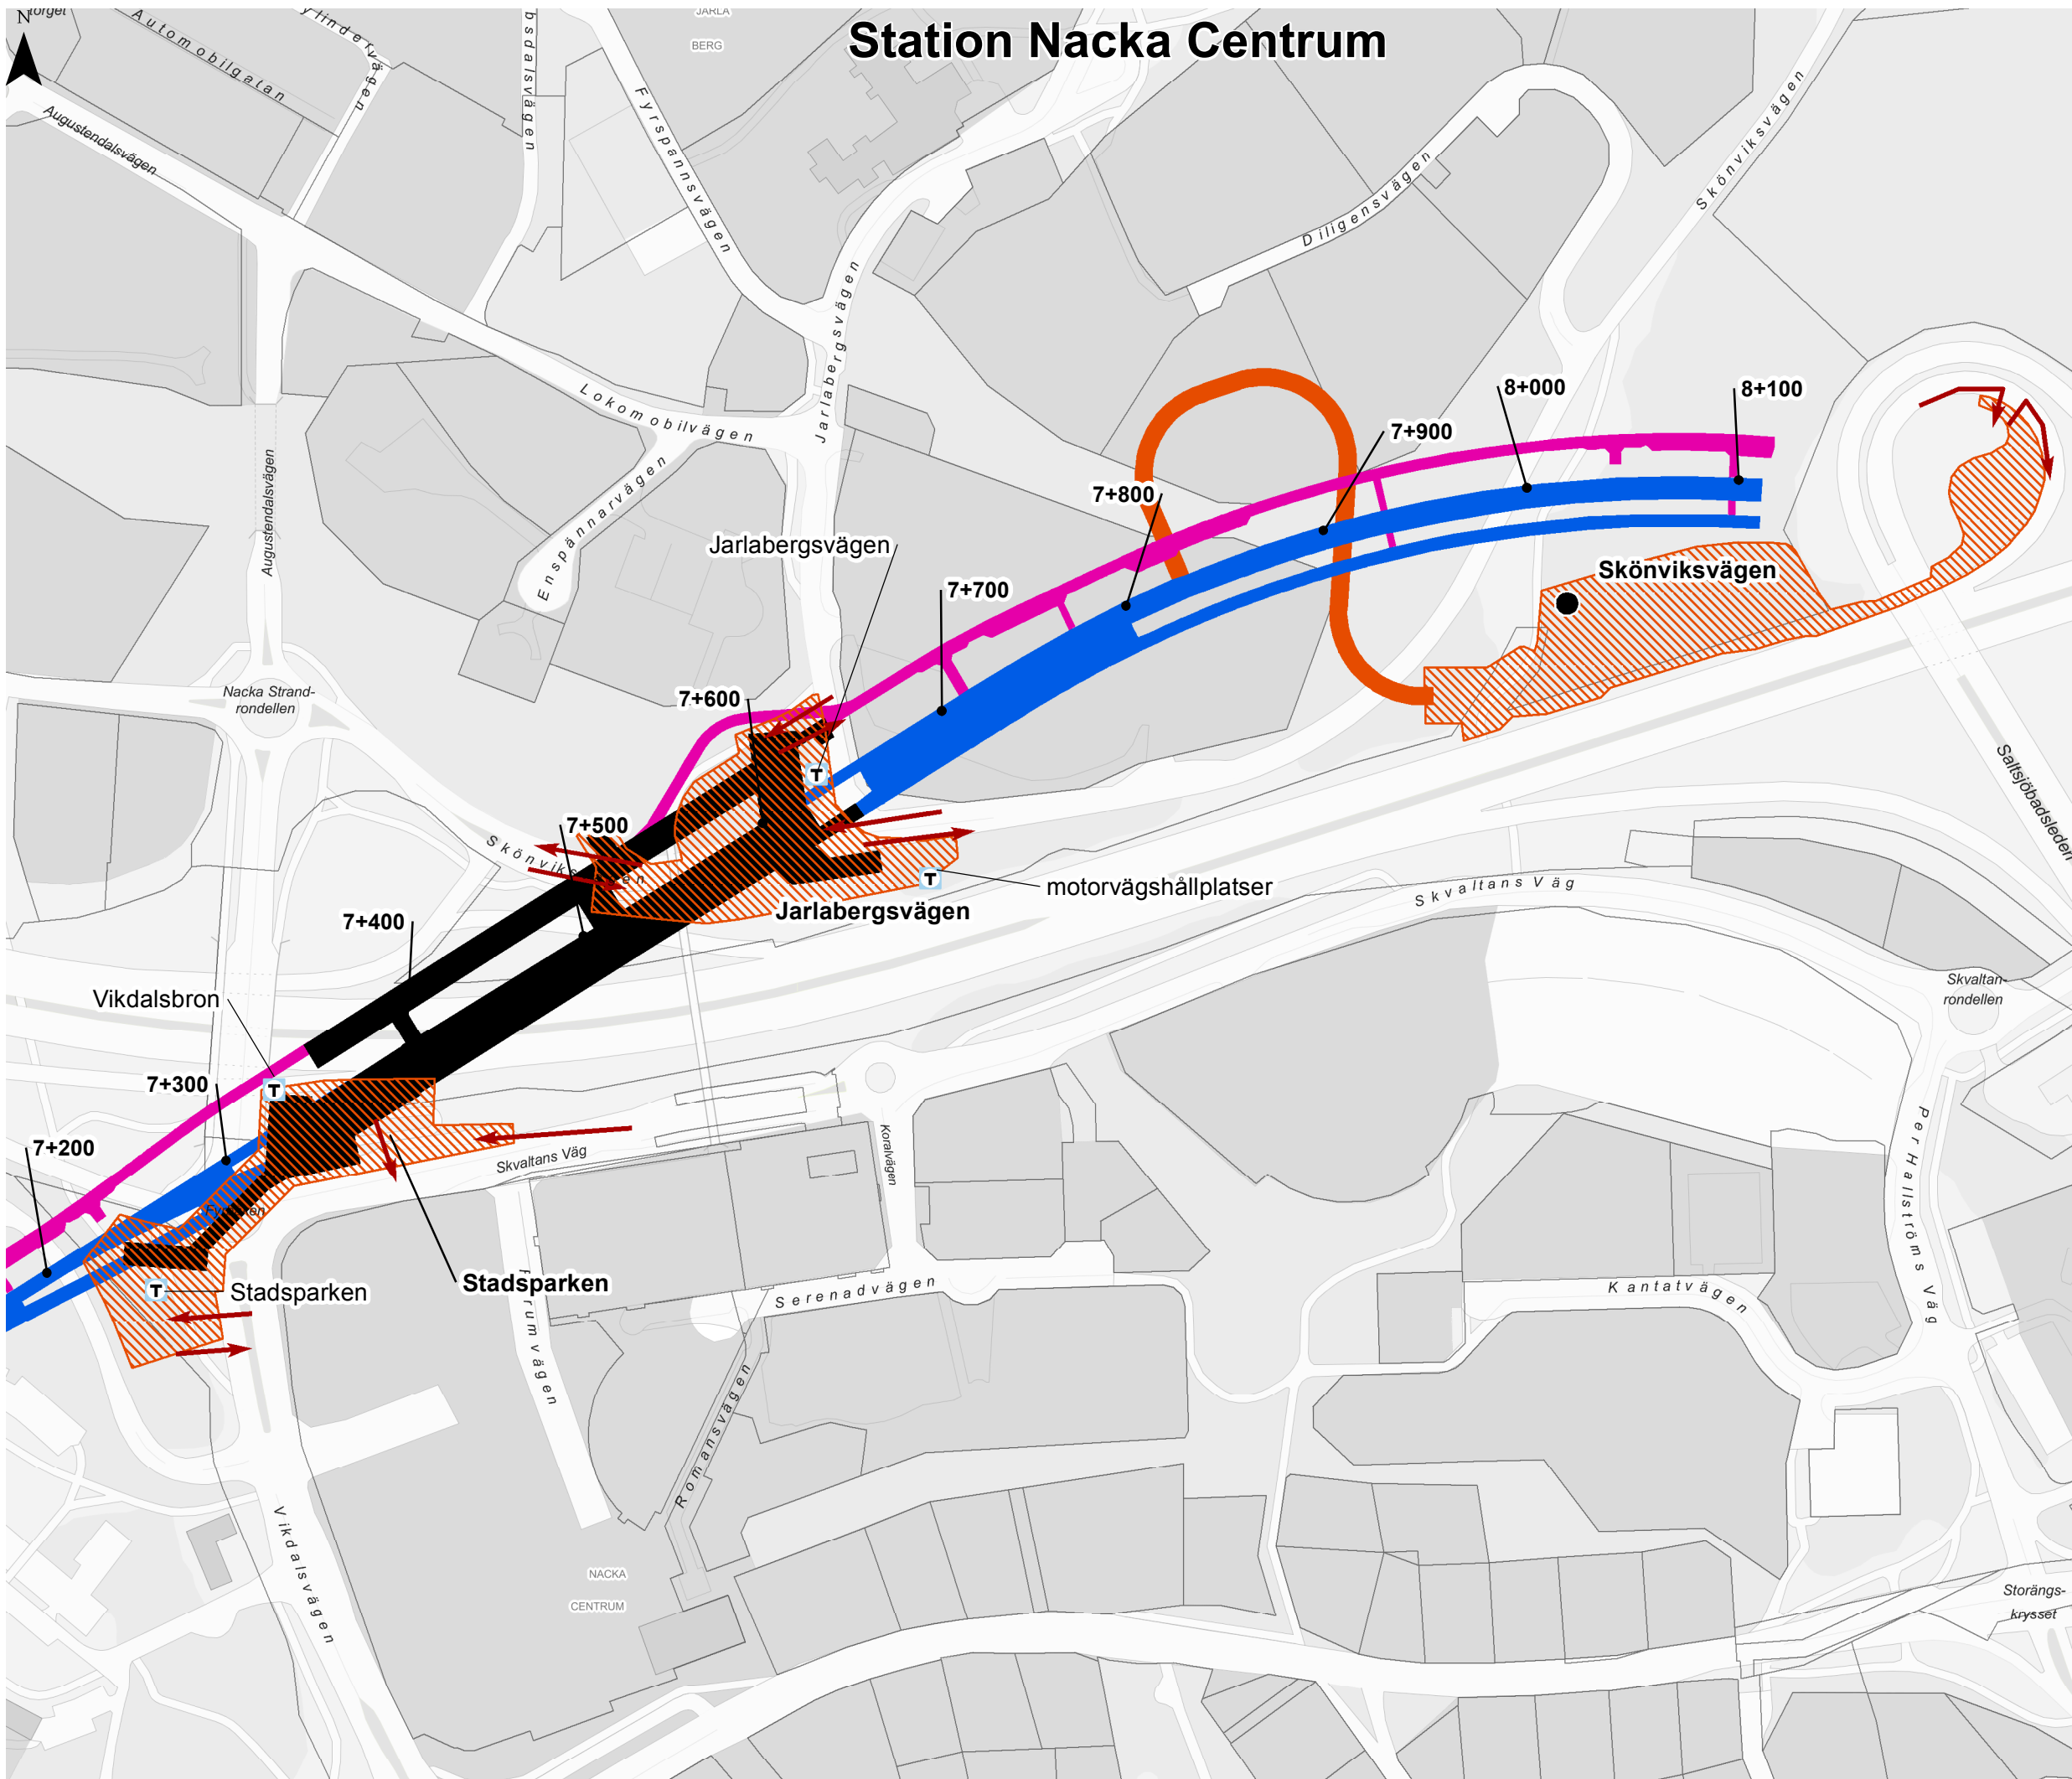

Teknisk beskrivning

Bilaga A4
Sida 6 av 9
Etableringsytor

Miljöprövning för tunnelbana
från Kungsträdgården till Nacka
och söderort

Datum: 2018-01-31


Skala (A3): 1:3,000




© Lantmäteriet, Geodatasamverkan
© Open Stockholm

Teckenförklaring

- Anslutningspunkt bef. spillvattennät
- T Stationsentréer
- ➔ Byggtransportvägar
- ▨ Etableringsyta
- Station
- Spårtunnel
- Servicetunnel
- Arbetstunnel

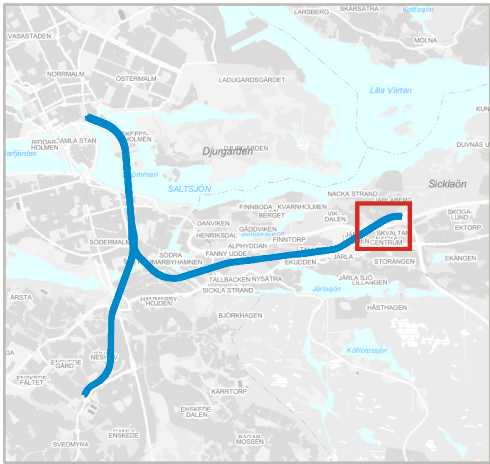

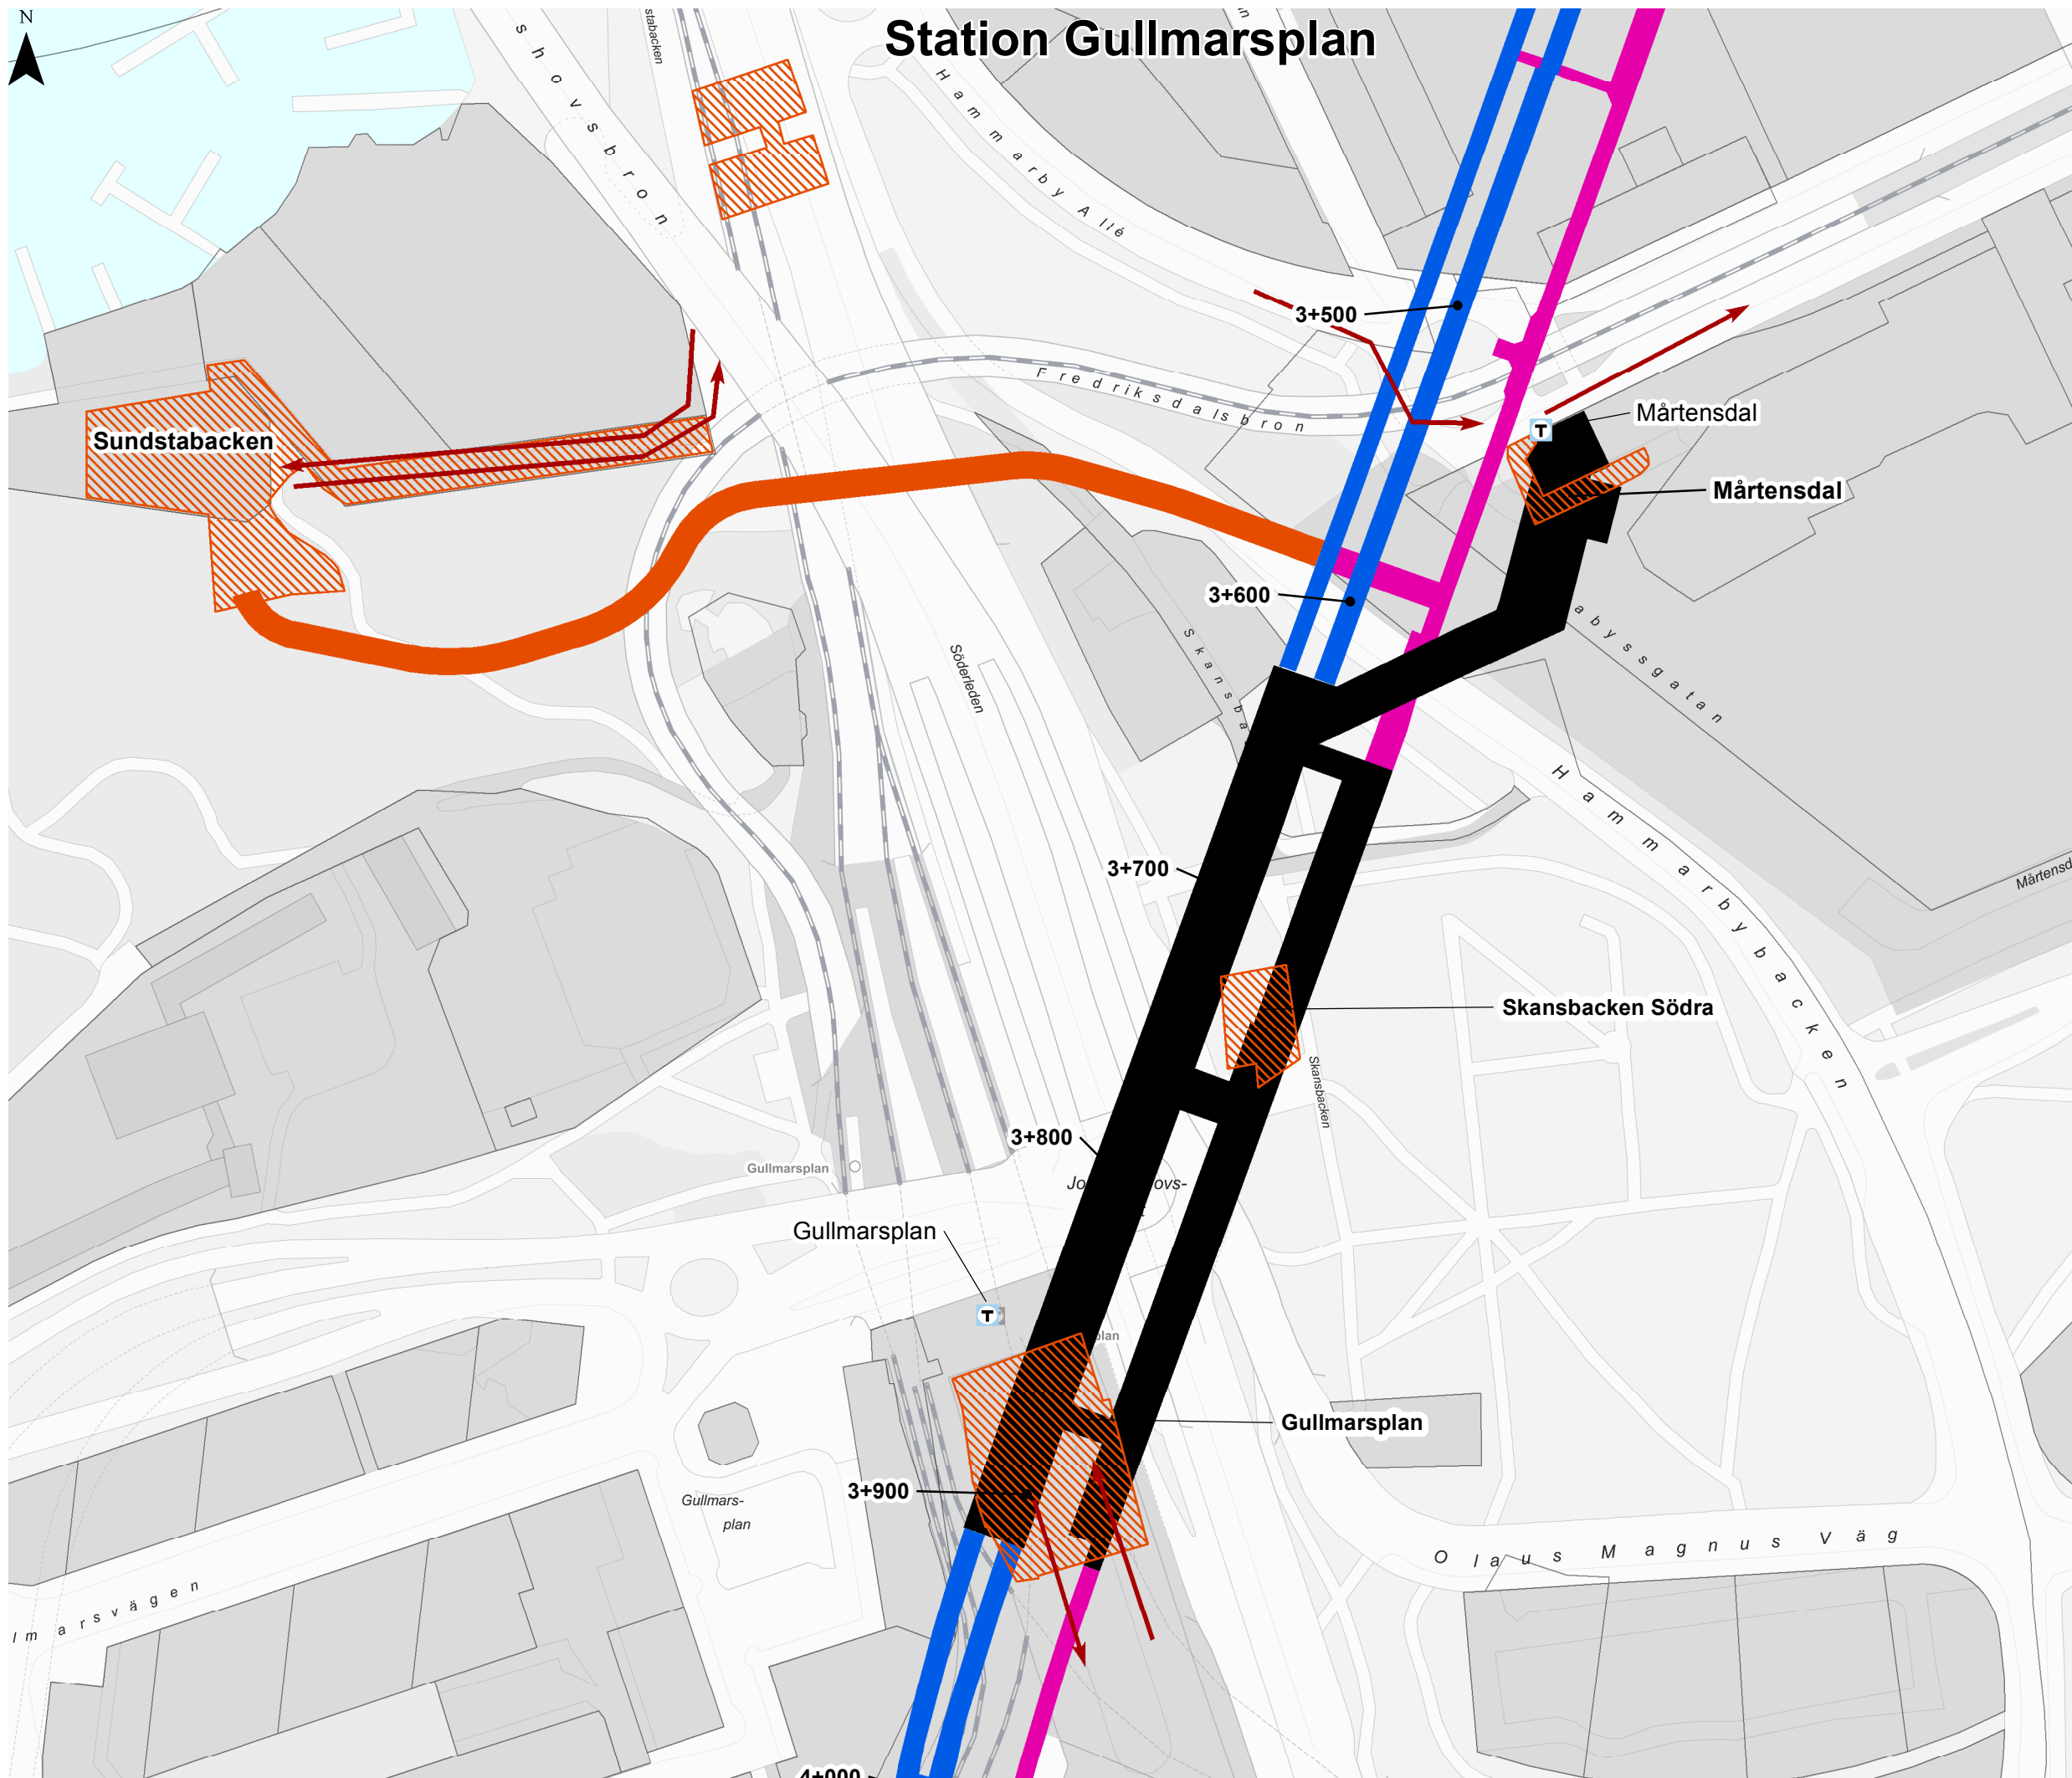

Teknisk beskrivning

Bilaga A4
Sida 7 av 9
Etableringsytor

Miljöprövning för tunnelbana
från Kungsträdgården till Nacka
och söderort

Datum: 2018-01-31


Skala (A3): 1:2,000


0 10 20 30 40 50
Meter

© Lantmäteriet, Geodatasamverkan
© Open Stockholm

Teckenförklaring

-  Stationsentréer
-  Byggtransportvägar
-  Etableringsyta
-  Station
-  Spårtunnel
-  Servicetunnel
-  Arbetstunnel

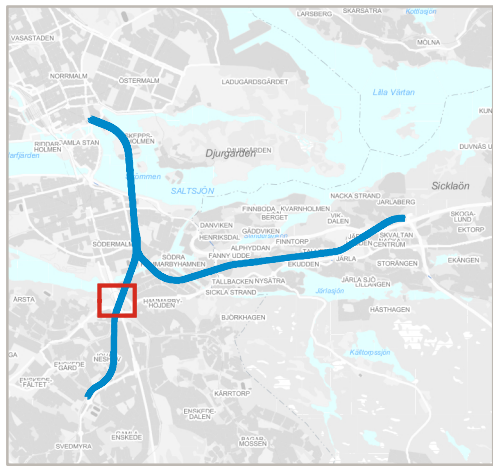

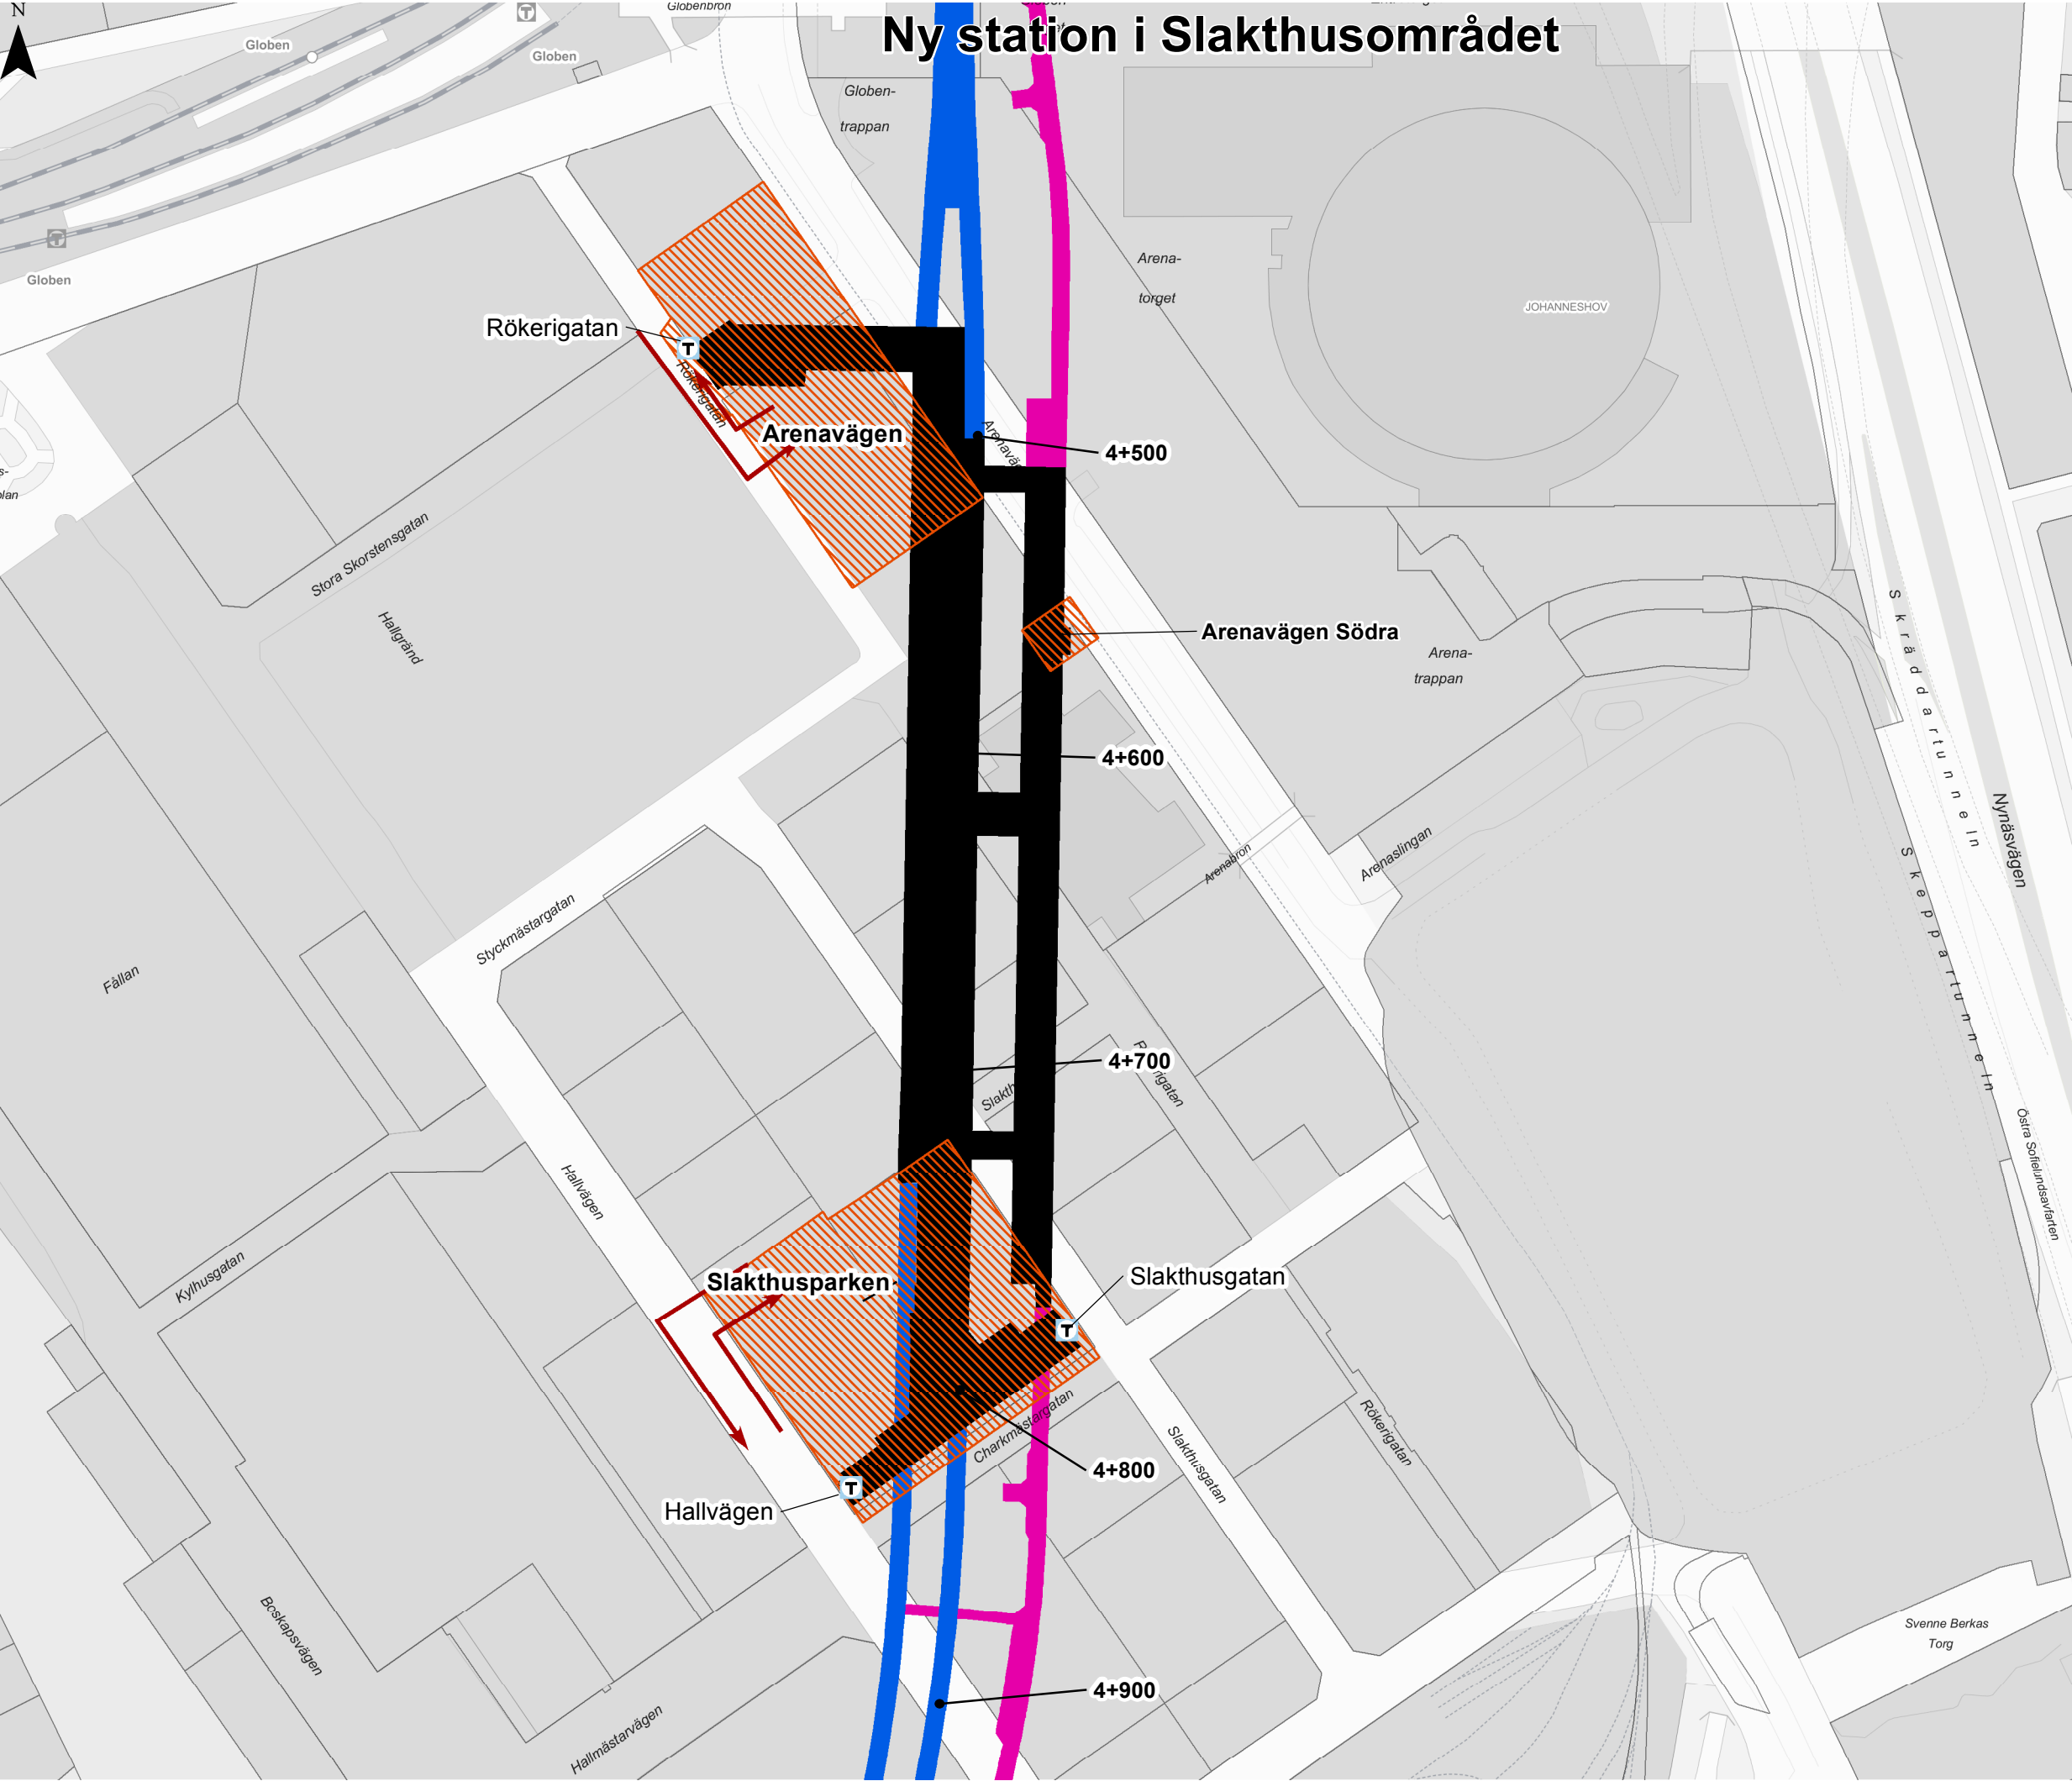

Teknisk beskrivning

Bilaga A4
Sida 8 av 9
Etableringsytor

Miljöprövning för tunnelbana
från Kungsträdgården till Nacka
och söderort


Datum: 2018-01-31


Skala (A3): 1:2,000
0 10 20 30 40 50
Meter

© Lantmäteriet, Geodatasamverkan
© Open Stockholm

Teckenförklaring

- Stationsentréer
- Byggtransportvägar
- Etableringsyta
- Station
- Spårtunnel
- Servicetunnel
- Arbetstunnel

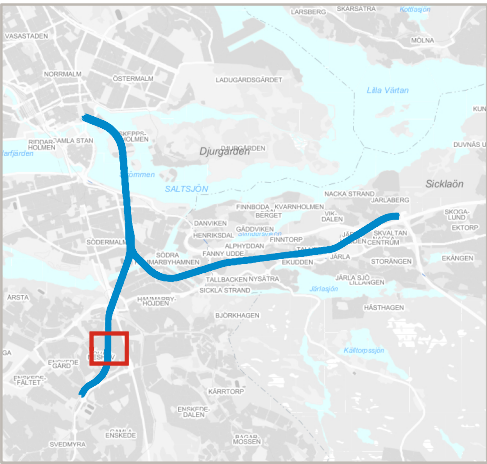

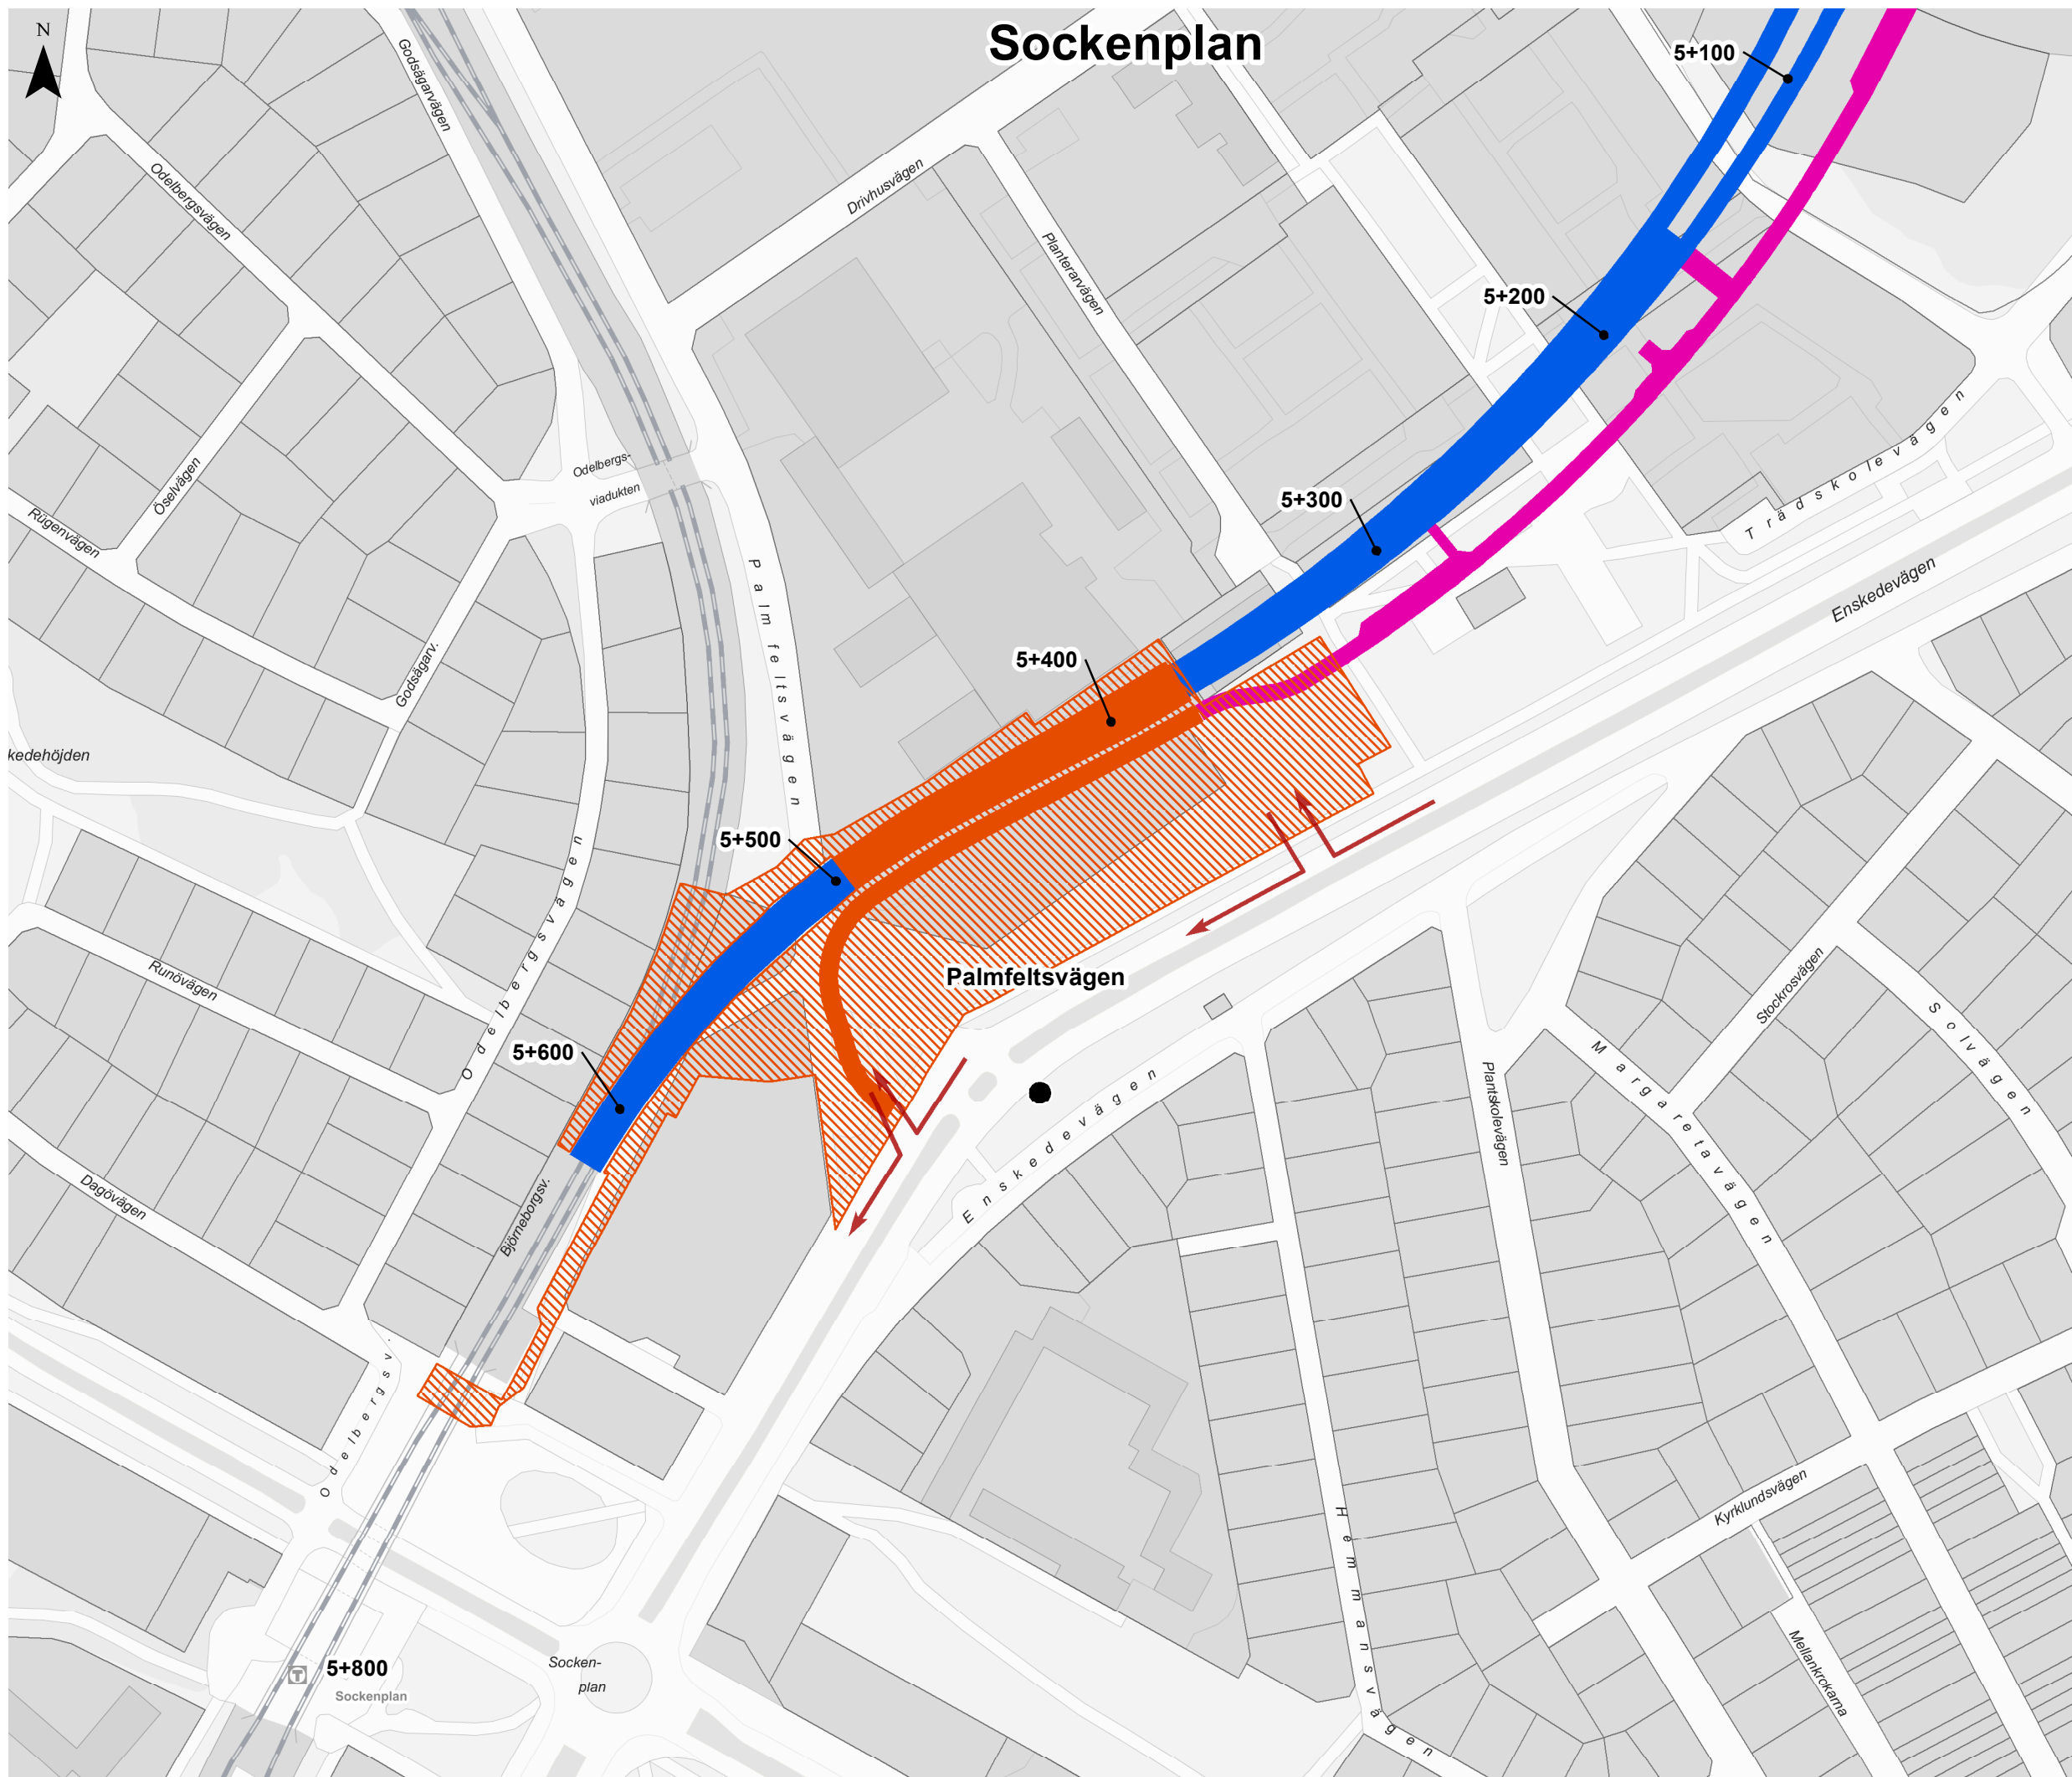


Teknisk beskrivning

Bilaga A4
Sida 9 av 9
Etableringsytor

Miljöprövning för tunnelbana
från Kungsträdgården till Nacka
och söderort

Datum: 2018-01-31

Skala (A3): 1:2,000

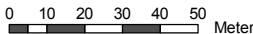

© Lantmäteriet, Geodatasamverkan
© Open Stockholm

Teckenförklaring

- Anslutningspunkt bef. spillvattennät
- Byggtransportvägar
- ▨ Etableringsyta
- Spårtunnel
- Servicetunnel
- Arbetstunnel

