

**KOORDINATSYSTEM**  
 SYSTEM I PLAN: SWEREF 99 18 00  
 SYSTEM I HÖJD: RH2000

**LÄNGDMÄTNING**  
 VARJE SPÅR HAR INDIVIDUELL  
 LÄNGDMÄTNING  
 I PROFIL VISAS SÖDERGÅENDE SPÅR  
 FRÅN STATION KUNGSTRÄDGÅRDEN.

**PERMANENTA MARKANSPRÅK**

GRÄNS FÖR TUNNELBANEUTRYMME  
 AVGRÄNSNING MELLAN OLIKA TYPER AV MARKANSPRÅK

**Js1**  
 NYTT UTRYMME FÖR TUNNELBANA MED TILLHÖRANDE ANLÄGGNINGAR  
 UNDER MARK, SERVICITRÄTT

**Js1**  
 NYTT UTRYMME FÖR TUNNELBANA MED TILLHÖRANDE ANLÄGGNINGAR  
 OVAN MARK, SERVICITRÄTT

**SKYDDÅTGÄRDER**

MARKERING ELLER AVGRÄNSNING AV SKYDDÅTGÄRDER

SK1 STOMLJUDSISOLERING 300B SLOW SKYDDÅTGÄRDER REDOVISAS INTE PÅ PLANKARTOR  
 SK2 VA-STATION I SAMRÄDSSKEDET  
 VIBRATIONSDÄMPANDE ÅTGÄRDER FÖR ATT KLARA RIKTVÄRDEN I OVANLIGGANDE BYGGNADER.  
 ÅTGÄRD FÖRESLÅS PÅ FÖLJANDE STRÄCKA: Km 0-000-0+10 (BLASIEHOLMEN)

**NYA ANLÄGGNINGAR**

NYTT SPÅR MED VÄXEL OCH LÄNGDMÄTNINGSANGIVELSE

PROJEKTERAD BERGKONTUR

LÄNGDMÄTNING ARBETSTUNNEL/SERVICETUNNEL

PLATTFORM

**BEFINTLIGA GRÄNSER**

FASTIGHETSGRÄNS  
 KVARTERSTRÄKTGRÄNS/TRAKTGRÄNS  
 RÄTTIGHETSGRÄNS (L- LEDNINGSRÄTT)

**BETECKNINGAR PROFIL**


GRÄNSER OCH MARK SOM TAS I ANSPRÅK LIKA PLAN

BEFINTLIG MARKNIVÅ I PROFILLINJEN  
 BEDÖMD MARKNIVÅ VID BYGGNADER  
 RÄLSÖVERKANT  
 PROJEKTERAD BERGKONTUR

SKYLDIGHETEN ATT GÖRA ANMÄLAN FÖR SAMRÅD ENLIGT 12:6 MB GÄLLER INTE FÖR DE VERKSAMHETER OCH ÅTGÄRDER SOM BEHOVS FÖR ATT BYGGA JÄRNVÄGEN OCH SOM FASTSTÄLLS OCH INGÅR I TUNNELBANEANLÄGGNINGEN ELLER OMRÅDE FÖR TILLFALLIG NYTT JÄNDERÄTT.



FÖRBUDEN SOM AVSER VERKSAMHET ELLER ÅTGÄRD INOM GENERELLT BIOTOPSKYDDOMRÅDE (7:11 2 st MB) GÄLLER INTE BYGGANDE AV ALLMAN JÄRNVÄG FÖRBUDEN MOT ÅTGÄRDER OCH VERKSAMHETER INOM STRANDSKYDDOMRÅDE (7:15 MB) GÄLLER INTE BYGGANDE AV ALLMAN JÄRNVÄG.

DATUM GRUNDKARTA STOCKHOLM 2016-10-06

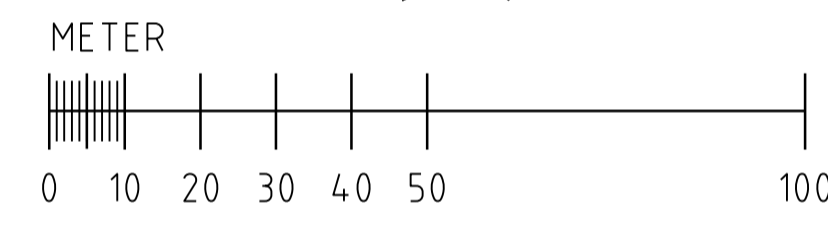

**TILLÄGG TILL DENNA RITNING**

BEFINTLIGT TUNNELUTRYMME

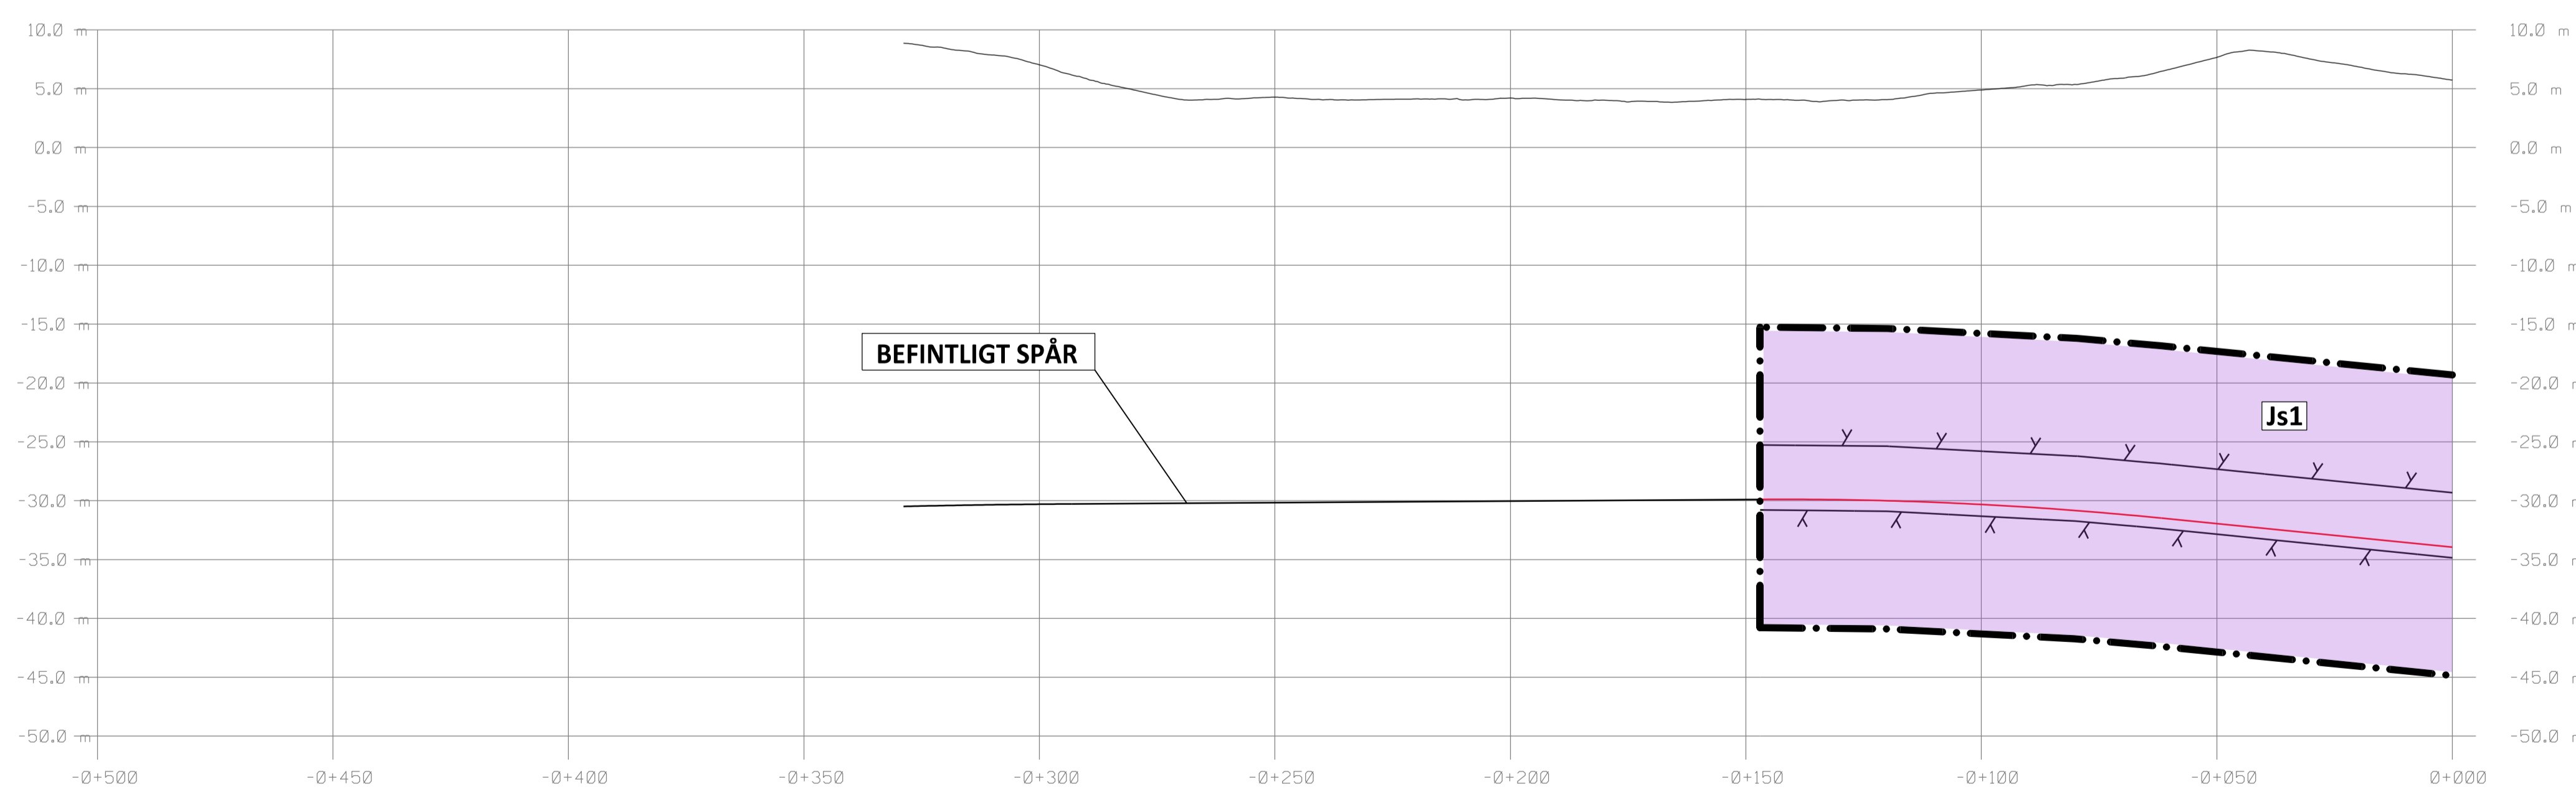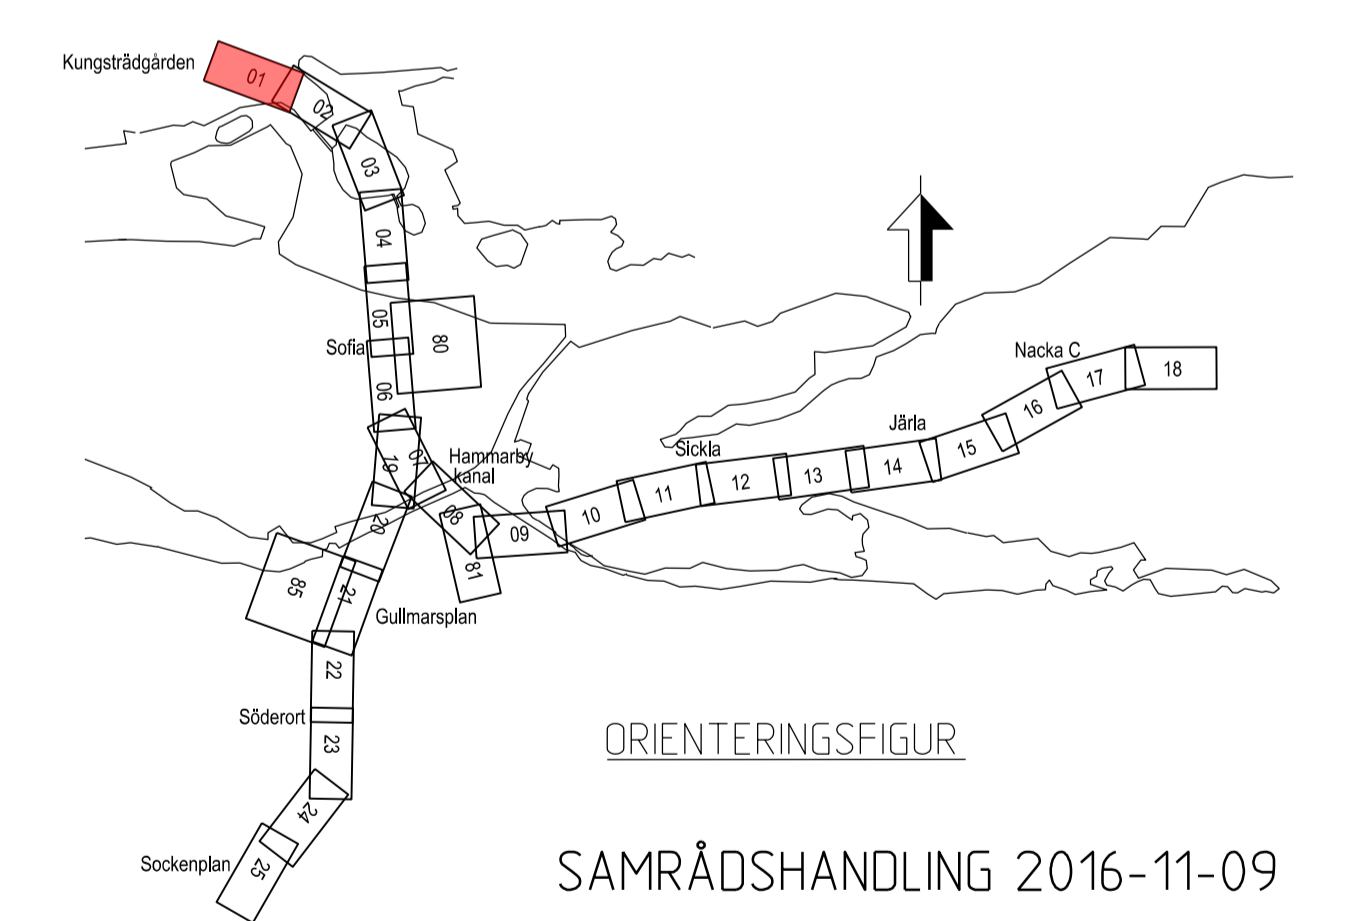

SKALA  
 LÄNGD=1:1000  
 HÖJD=1:400

<b>SWECO</b>		<b>TYPSA</b>			
Uppdrag nr 2108010	Handläggare H. Olsson	Rit./Konst J. Waldemar	Rev	Ant	Revidering avser
Granskad C. Hårders	Godkänd J. Björkman	Datum 2016-11-09	Sign	Datum	
Ort Stockholm			JÄRNVÄGSPLAN		
FUT Handläggare B. Linde			Tunnelbana - Bana 3 Kungsträdgården - Sofia KM -0+329 - 0+000		
FUT Granskad U. Bernström			Permanent markanspråk Plan och Profil		
FUT Ort Stockholm			Ritningsnummer 3110		
FUT Godkänd M. Helligren			Format A1		
FUT Datum 2016-11-09			Skala 1:1000		
			Nästa bl. Rev		
			02		

Denna handling och informationen härin är  
 SLLs egendom och  
 får inte användas, delges, återge eller  
 spridas utan SLLs  
 skriftliga medgivande.

Ritningsfil:  
 Plan: 2016-11-01  
 S: 2016-11-01  
 P: 2016-11-01  
 C:\temp\jw2\visgona\img2\307\M23-3110-10PL-A0000-05-2201.dgn