



- KOORDINATSYSTEM**
 SYSTEM I PLAN: SWEREF 99 18 00
 SYSTEM I HÖJD: RH2000
- LÄNGDMÄTNING**
 VARJE SPÅR HAR INDIVIDUELL LÄNGDMÄTNING
 I PROFIL VISAS SÖDERGÅENDE SPÅR FRÅN STATION KUNGSTRADGÅRDEN.
- PERMANENTA MARKANSPRÅK**
- GRÄNS FÖR TUNNELBANEUTRYMMEN AVGRÄNSNING MELLAN OLIKA TYPER AV MARKANSPRÅK
 - Js1** NYTT UTRYMME FÖR TUNNELBANA MED TILLHÖRANDE ANLÄGGNINGAR UNDER MARK, SERUITUTSRÄTT
 - Js1** NYTT UTRYMME FÖR TUNNELBANA MED TILLHÖRANDE ANLÄGGNINGAR OVAN MARK, SERUITUTSRÄTT
- SKYDDSGÅRDAR**
- MARKERING ELLER AVGRÄNSNING AV SKYDDSGÅRDAR
 - SK1 STOMLJUDSISOLERING 300B SLOW SKYDDSGÅRDAR REDOVISAS INTE PÅ PLANKARTOR I SAMRÅDSSKEDET
 - VIBRATIONSDÄMPANDE ÅTGÄRDER FÖR ATT KLARA RIKTVÄRDEN I OVANLIGGANDE BYGGNADER. ÅTGÄRD FÖRESLÅS PÅ FÖLJANDE STRÄCKA: Km 2-730-8+100 (KATARINA BANGATA, SÖDERMALM, STOCKHOLM - NACKA CENTRUM)
- NYA ANLÄGGNINGAR**
- NYTT SPÅR MED VÄXEL OCH LÄNGDMÄTNINGSANGIVELSE
 - PROJEKTERAD BERGKONTUR
 - LÄNGDMÄTNING ARBETSTUNNEL/SERVICETUNNEL
- BEFINTLIGA GRÄNSER**
- FASTIGHETSGRÄNS
 - KVARTERSTRAKTGRÄNS/TRAKTGRÄNS
 - RÄTTIGHETSGRÄNS (F. LEDNINGSRÄTT)
- BETECKNINGAR PROFIL**
- GRÄNSER OCH MARK SOM TAS I ANSPRÅK LIKA PLAN
 - BEFINTLIG MARKNIVÅ I PROFILLINJEN
 - BEDÖMD MARKNIVÅ VID BYGGNADER
 - RÄLSÖVERKANT
 - PROJEKTERAD BERGKONTUR

SKYLDIGHETEN ATT GÖRA ANMÄLAN FÖR SAMRÅD ENLIGT 12:6 MB GÄLLER INTE FÖR DE VERKSAMHETER OCH ÅTGÄRDER SOM BEHOVS FÖR ATT BYGGA JÄRNVÄG OCH SOM FASTSTÄLLS OCH INGÅR I TUNNELBANEANLÄGGNINGEN ELLER OMRÅDE FÖR TILLFÄLLIG NYTT JANDERÄTT.

FÖRBUDEN SOM AVSER VERKSAMHET ELLER ÅTGÄRD INOM GENERELLT BIOTOPSKYDDSOmrÅDE (7:11 2 st MB) GÄLLER INTE BYGGANDE AV ALLMAN JÄRNVÄG. FÖRBUDEN MOT ÅTGÄRDER OCH VERKSAMHETER INOM STRANDSKYDDSOmrÅDE (7:15 MB) GÄLLER INTE BYGGANDE AV ALLMAN JÄRNVÄG.

DATUM NACKA GRUNDKARTA: 2016-05-16

VENTILATIONSTORNEN INNEHÅLLER FUNKTIONER FÖR TRYCKUTJÄMNING, BRANDGASUTSLÄPP, TILLUFT OCH FRÄNLUFV. UTFORMNINGEN BESTÄMS AV FUNKTIONEN. TORNENS HÖJD VARIERAR FRÅN CA 1 METER OVER MARKNIVÅ (VID ENBART TRYCKUTJÄMNING) TILL SOM HÖGST CA 7 METER (FÖR DE ÖVRIGA FUNKTIONERNA). HÖJDEN ÄR ÄVEN BEROENDE AV AREAN PÅ TORNET.

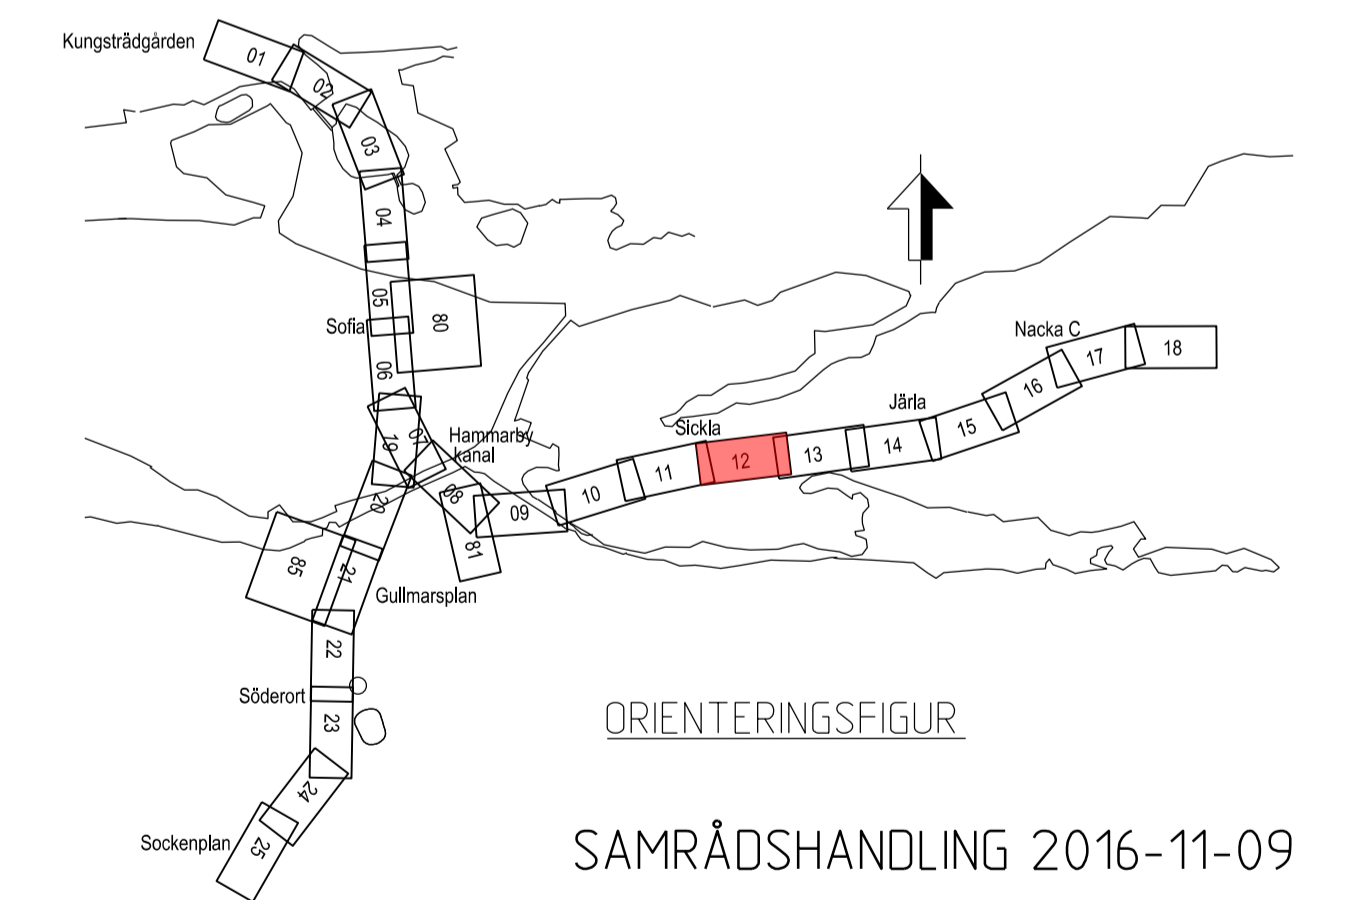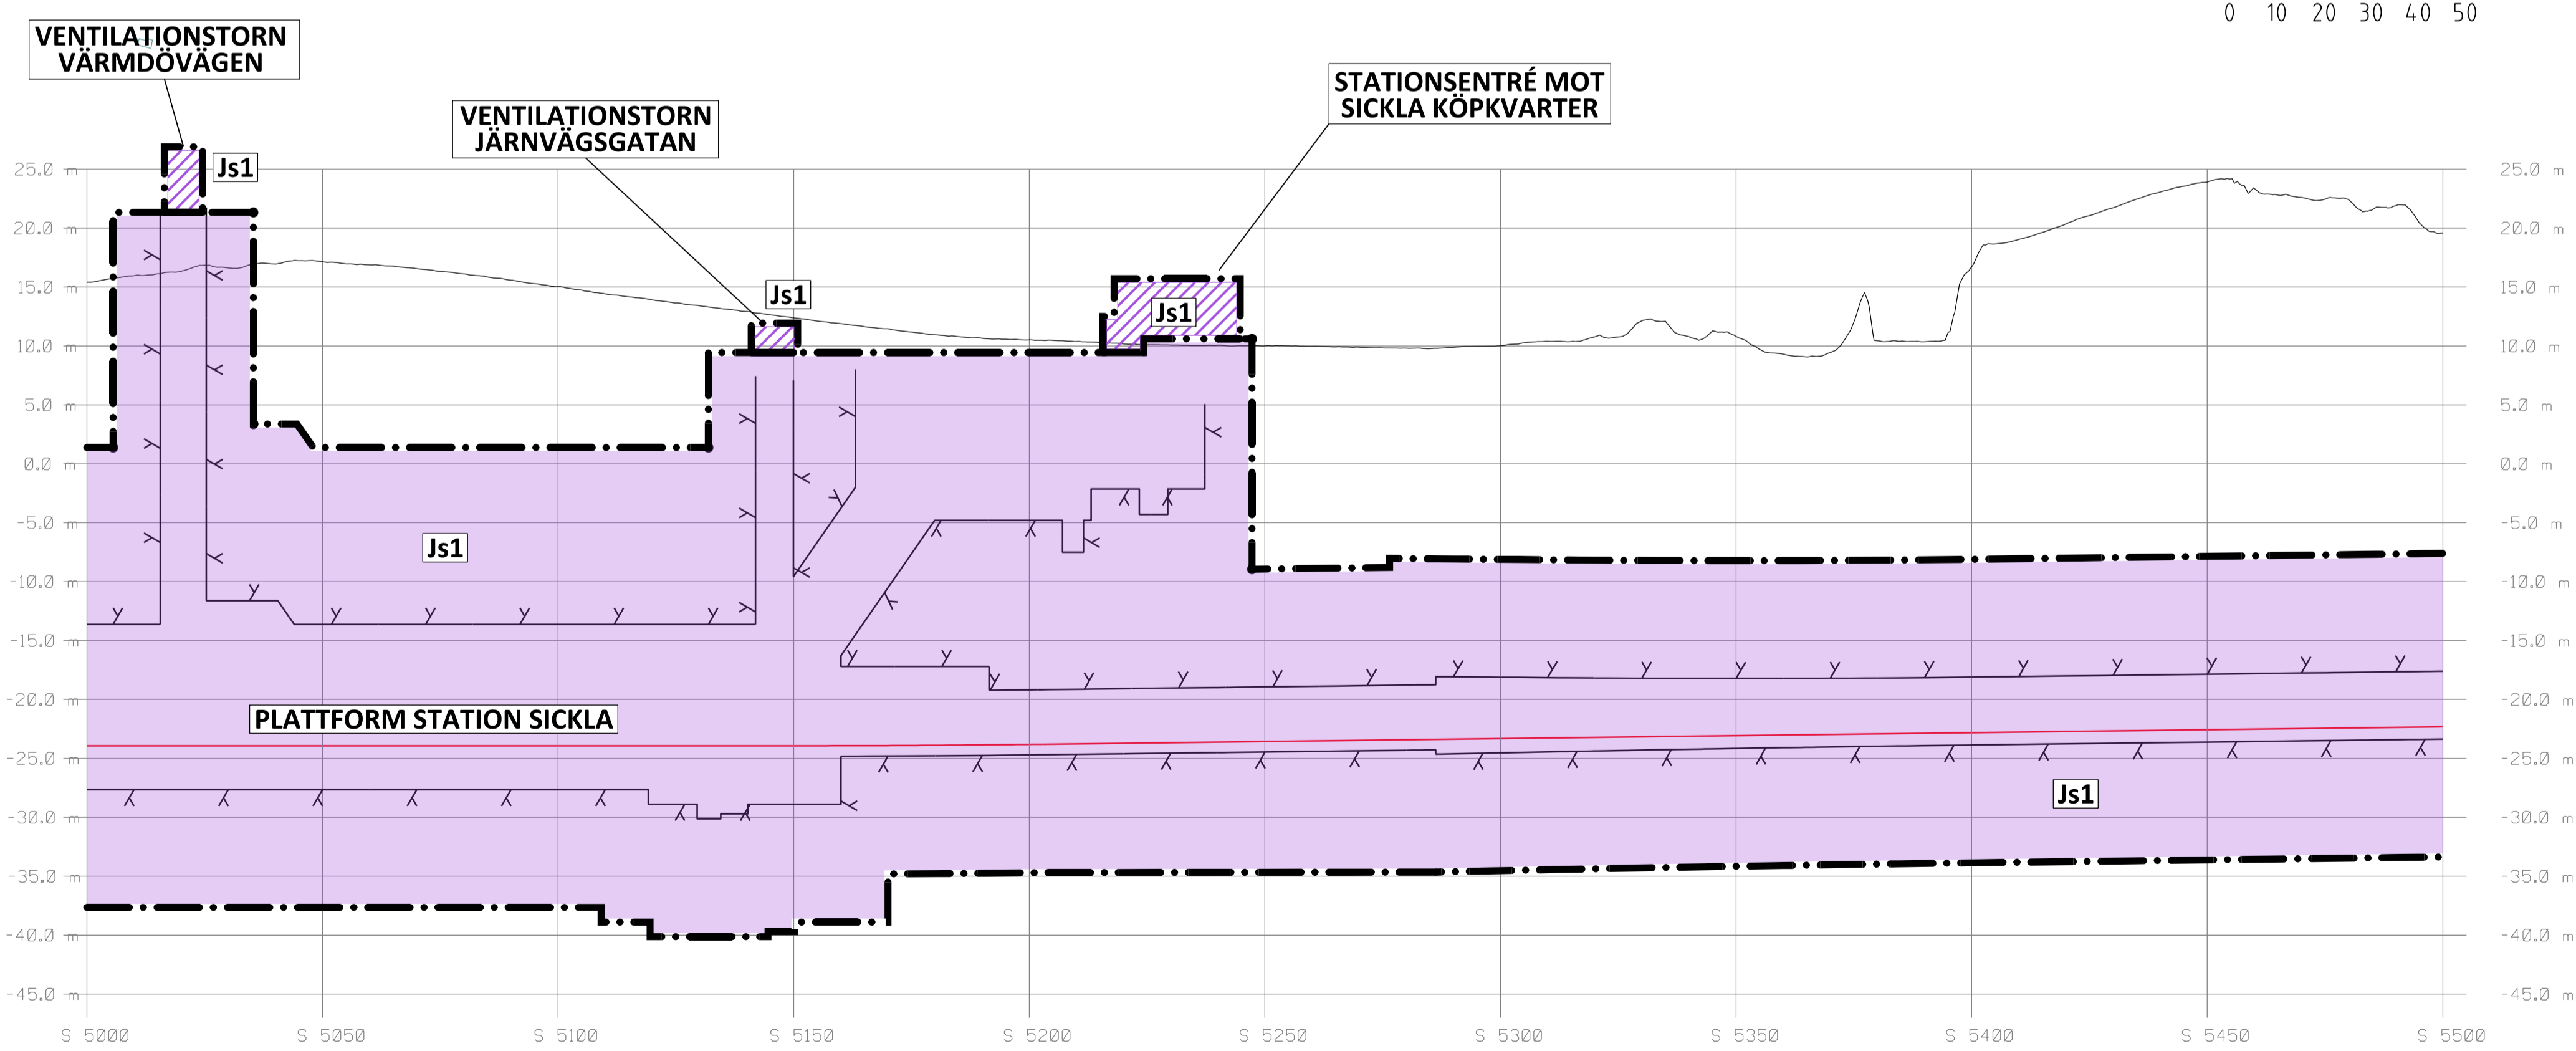

SWECO		TYPSA			
Uppdrag nr 2108010	Handläggare H. Olsson	Rit/Konst J. Waldemar	Rev	Ant	Revidering avser
Granskad C. Hårders	Godkänd J. Björkman	JÄRNVÄGSPLAN			
Ort Stockholm	Datum 2016-11-09				
FUT Handläggare B. Linde		Informationsklass K1		Tunnelbana - Bana 3	
FUT Granskad U. Bernström		FUT Godkänd M. Heltgren		Sofia - Nacka C	
FUT Ort Stockholm		Datum 2016-11-09		KM 5+000 - 5+500	
		Förvaltningsnummer 3160		Permanent markanspråk	
		Ritningsnummer M23-3160-10PL-A0000-05-2212		Plan och Profil	
		Format A1		Skala 1:1000	
		Nästa bl 13		Rev	

SKALA
 LÄNGD=1:1000
 HÖJD=1:400

Denna handling och informationen härin är
 SLLs egendom och
 får inte användas, delges, återge eller
 spridas utan SLLs
 skriftliga medgivande.

Ritningsfil:
 Plan: 2016-11-01
 S: 3160
 c:\temp\jmv2\sejora\m23\3160-10PL-A0000-05-2212.dgn